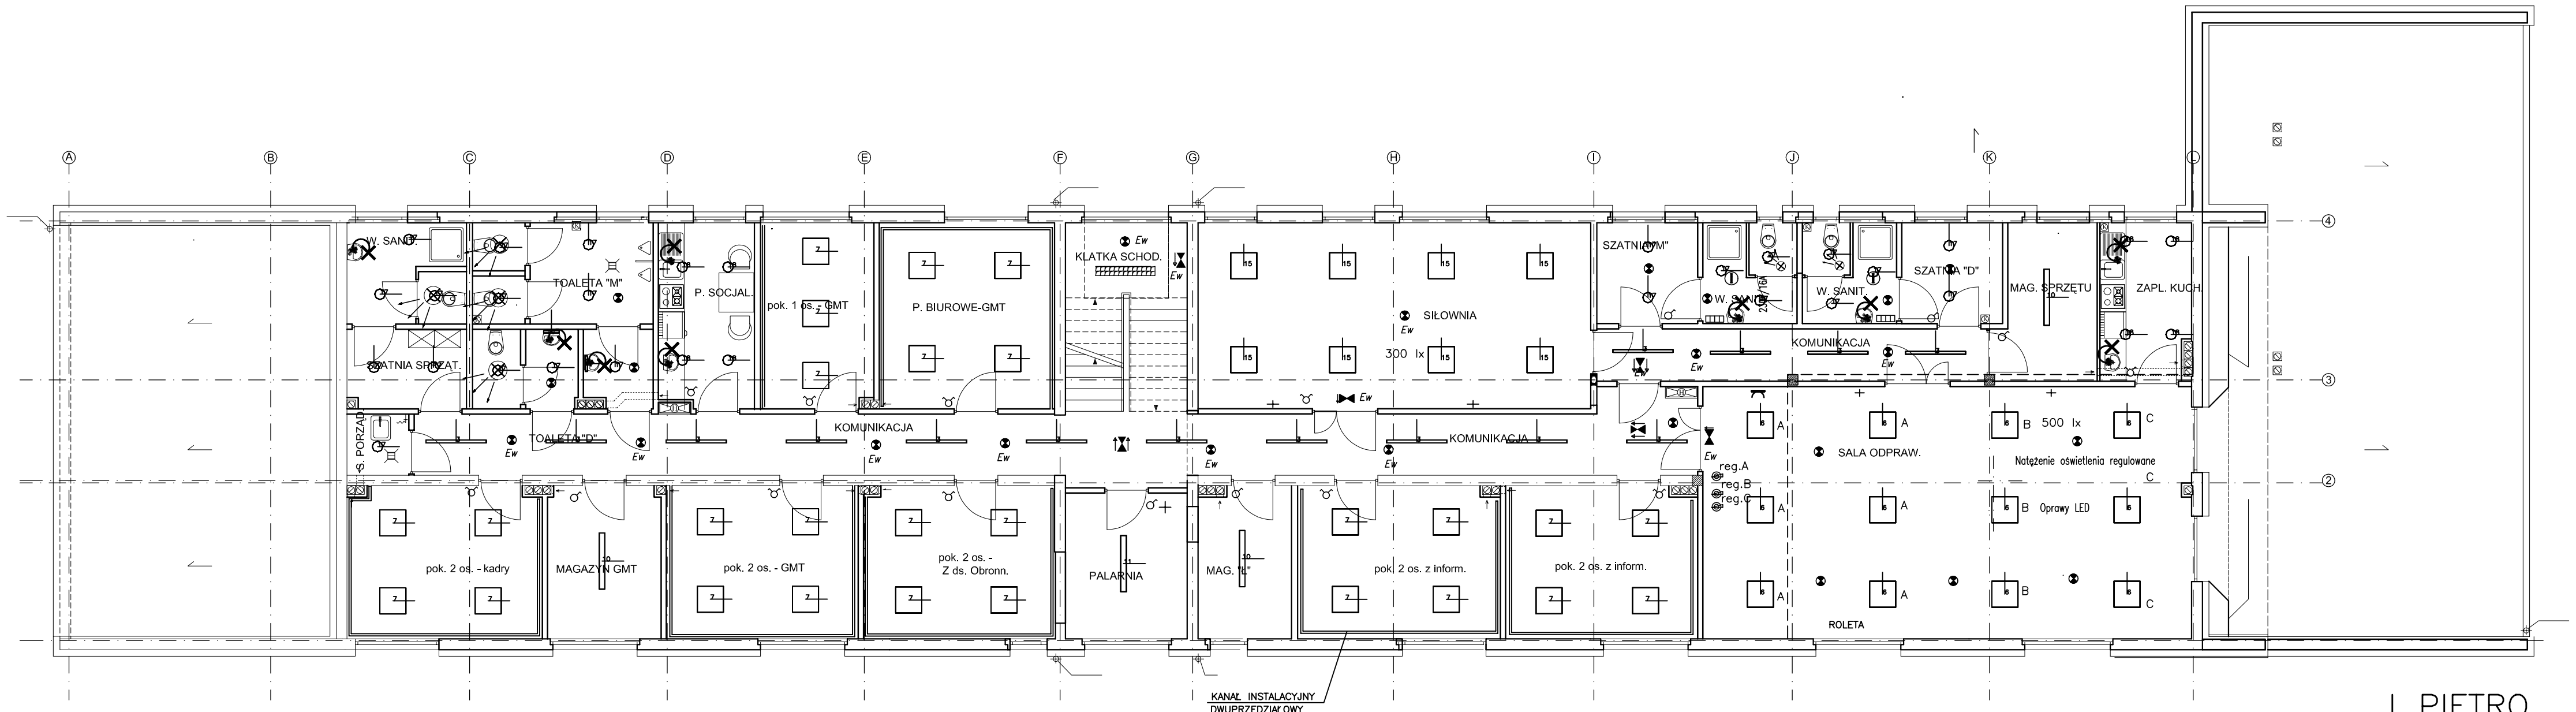

I PIĘTRO

OPRAWY :

1	ES-SYSTEM JUP2
2	ESSYSTEM S4000 154 DO
3	ESSYSTEM S4000 BIS 154 DO
4	ESSYSTEM S4000 254 DO
5	ESSYSTEM BP.N136 EVG
6	ESSYSTEM KF6060 DIM 1-10V
7	ESSYSTEM KT 414.1P-AM
8	ESSYSTEM CO1 236 EVG OP
9	ESSYSTEM CO1 136 EVG OP
10	ESSYSTEM CO1 136 EVG
11	ESSYSTEM CO1 236 EVG
12	ESSYSTEM CO1 158 EVG
13	ESSYSTEM CO1 258 EVG
14	ESSYSTEM SDS 258 EVG
15	ESSYSTEM K418.D-O EVG
16	ESSYSTEM SD 418 EVG
17	ESSYSTEM DC218 EVG SCL
18	ESSYSTEM DC226 EVG SM
19	ESSYSTEM PF-100.S-BL
20	ESSYSTEM PF-100.S/2-BL

oprawa kierunkowa LED, dwustronna z piktogramem oświetlająca powierzchnię drogi ewakuacji (przykładowo Infinity LED IFAC RS) nasufitowa

oprawa kierunkowa LED, jednostronna z piktogramem, naścienna (przykładowo Infinity B LED RS)

oprawa kierunkowa LED, jednostronna z piktogramem, naścienna (przykładowo Infinity B LED RS)

oprawa oświetlająca powierzchnię, LED montowana w suficie podwieszanym (przykładowo Lovato p RS)

oprawa oświetlająca przestrzeń zewnętrzną (przykładowo Helios HWM HRT-25 RS)

OPRAWA Z CZUJNINIKIEM RUCHU

STOSOWAC WYŁACZNIE OPRAWY Z CZUJNIKIEM RUCHU MIKROFALOWYM
NIE STOSOWAĆ OPRAW Z CZUJNIKIEM NA PODCZERWIEŃ

UKŁAD SIECI TN-S

ARTEKTON ZBIGNIEW BUREK

ul.Danusi 5/11,80-434 Gdańsk tel.,58 718 68 54,tel. kom. 502 505 434, biuro.artekton@wp.pl

Obiekt:	Komenda Powiatowa Policji w Lęborku, Lębork ul. Toruńska 5, dz.nr 21/3	Nazwa rysunku:	RZUT PIĘTRA
Inwestor:	Wojewódzka Komenda Policji w Gdańsku, 80-819 Gdańsk ul. Okopowa 15		PLAN INSTALACJI OŚWIETLENIOWEJ
Projektant:	inż. Marek Linka	upr. w spec. instalac. WBPP-NB-7210/1/.82	
Sprawdził:	Tomasz Ruge	upr. w spec. instalac. KUP/0070/POOE/10	
Opracował:	inż. Marek Linka		