R1

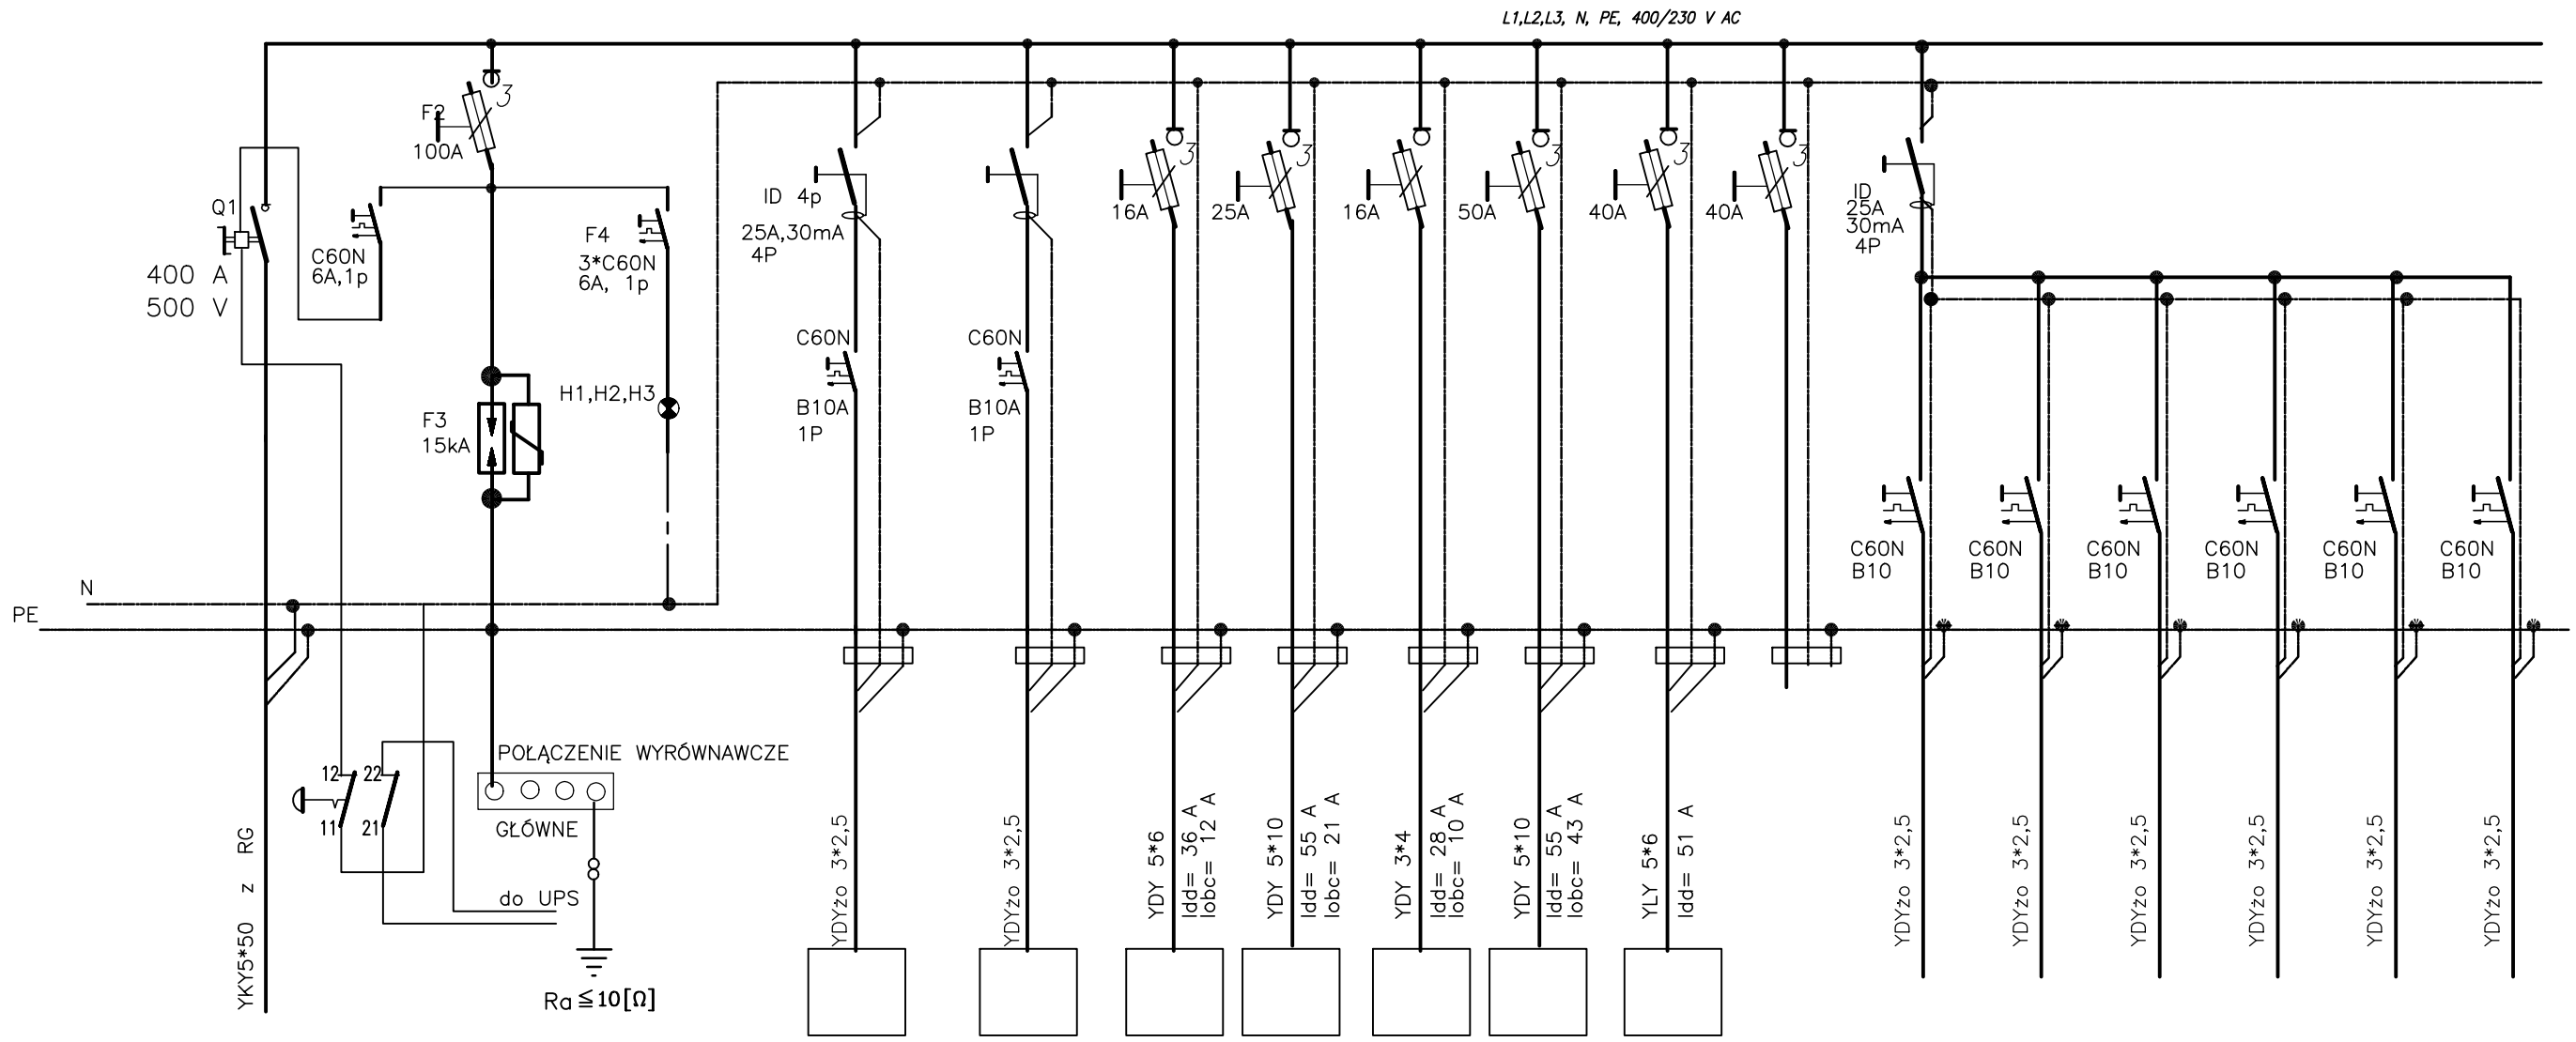

NR POLA	1	2	3	4	5	6	7	8	9	10	11	12	13	14	15	16	17	18
MOC [kW]					0,1	0,2	8,0	21	2	26	15		1,5	1,5	1,5	1,5	1,5	1,5
NAPIĘCIE [V]		400			230	230	400	400	230	400	400	400	230	230	230	230	230	230
	ZASILANIE PODSTAWOWE	WYŁACZNIK P-POŻ NA ZEWNĄTRZ BUDYNKU	OCHRONNIK PRZEPIĘCIOWY POŁĄCZENIA WYRÓWNAWCZE	SYGNALIZACJA NAPIĘCIA	CENTRALKA P-POŻ	CENTRALKA MONITORINGU OPRAW OŚWIETLENIA EWAKUACYJNEGO	ROZDZIELNICA R11	ROZDZIELNICA R12	ROZDZIELNICA R 13	ROZDZIELNICA R 21	UPS	**REZERWA**	GNIAZDA 1F GARAŻE 1-3	GNIAZDA 1F GARAŻE 4-8	GNIAZDA 1F MAGAZYN	GNIAZDA 1F RE, AGREGATORNIA	GNIAZDA 1F	GNIAZDA 1F

UKŁAD SIECI TN-S

Pi= 101 kW

Kj=0,5

Ps=50 kW

Is=75 A

ark.1/3

UKŁAD SIECI TN-S

ARTEKTON ZBIGNIEW BUREK

ul.Danusi 5/11,80-434 Gdańsk tel.,58 718 68 54,tel. kom. 502 505 434, biuro.artekton@wp.pl

Obiekt:	Komenda Powiatowa Policji w Lęborku, Lębork ul. Toruńska 5, dz.nr 21/3	Nazwa rysunku:	SCHEMAT ROZDZIELNICY R1
Inwestor:	Wojewódzka Komenda Policji w Gdańsku, 80-819 Gdańsk ul. Okopowa 15		
Projektant:	inż. Marek Linka	upr. w spec. instalac. WBPP-NB-7210/1/82	
Sprawdził:	inż. Tomasz Ruge	upr. w spec. instalac. KUP/0070/POOE/10	
Opracował:	inż. Marek Linka		
Branża: ELEKTRYCZNA	Data: 27.10.2103r	Skala: 1 : 100	Nr rys.: E-9