


L1,L2,L3, N, PE, 400/230 V AC

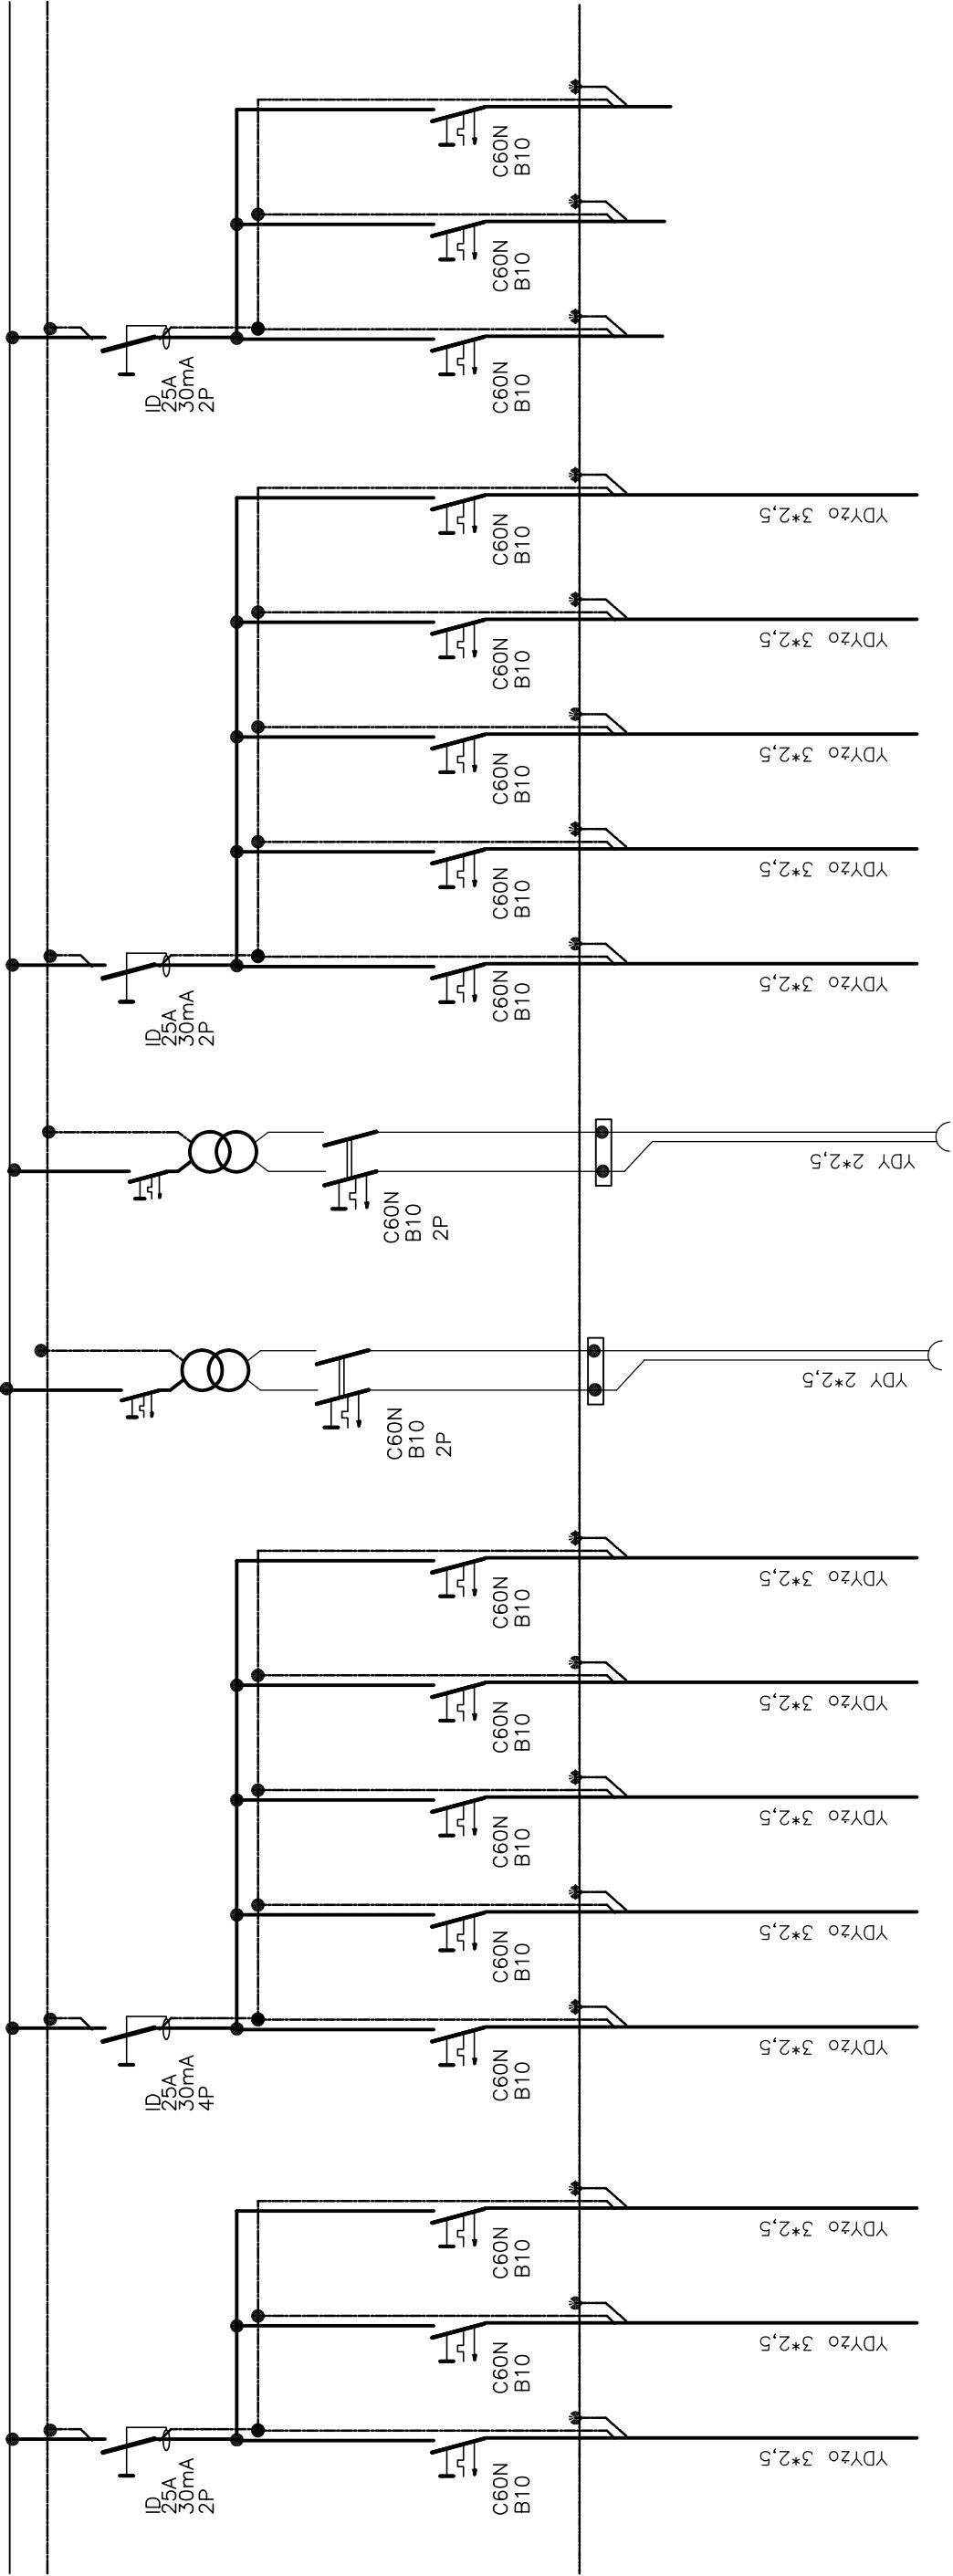

19	0,6	230	20	0,6	230	21	0,6	230	22	0,6	230	23	0,6	230	24	0,6	230	25	0,6	230	26	0,6	230	27	24	28	0,2	230	29	0,2	230	30	0,2	230	31	0,15	230	32	0,15	230	33	0,15	230	34	230	35	230	36	230
NAPĘD BRAMY GARAŻ 1		NAPĘD BRAMY GARAŻ 2		NAPĘD BRAMY GARAŻ 3		NAPĘD BRAMY GARAŻ 4		NAPĘD BRAMY GARAŻ 5		NAPĘD BRAMY GARAŻ 6		NAPĘD BRAMY GARAŻ 7		NAPĘD BRAMY GARAŻ 8		MIEJSCOWE 24V AC DLA LAMP PRZENOŚNYCH GARAŻE 1-3		MIEJSCOWE 24V AC DLA LAMP PRZENOŚNYCH GARAŻE 4=8		WENTYLATOR W1 TD-800/200		WENTYLATOR W2 TD-800/200		WENTYLATOR W3 TD-500/150		WENTYLATOR W4 TD-500/150		WENTYLATOR W5 TD-500/150		REZERWA		REZERWA		REZERWA		REZERWA		REZERWA		REZERWA		REZERWA							

UKŁAD SIECI TN-S

ARTEKTON ZBIGNIEW BUREK		ul.Darusi 5/11,80-434 Gdansk tel.,58 718 68 54,tel. kom. 502 505 434, biuro.artekton@wp.pl	
Objekt: Komenda Powiatowa Policji w Lęborku, Lębork ul. Toruńska 5, dz.nr 21/3		Nazwa rysunku:	
Inwestor: Wojewódzka Komenda Policji w Gdańsku, 80-819 Gdańsk ul. Okopowa 15		SCHEMAT ROZDZIELNICY R1	
Projektant:	inż. Marek Linka	upr. w spec. instalac. WBPP-NB-7210/1/82	
Sprawdził:	inż. Tomasz Ruge	upr. w spec. instalac. KUP/0070/POOE/10	
Opracował:	inż. Marek Linka		
Branża: ELEKTRYCZNA		Data: 27.10.2103r	Nr rys.: E-9