





PRZEKRÓJ 1-1

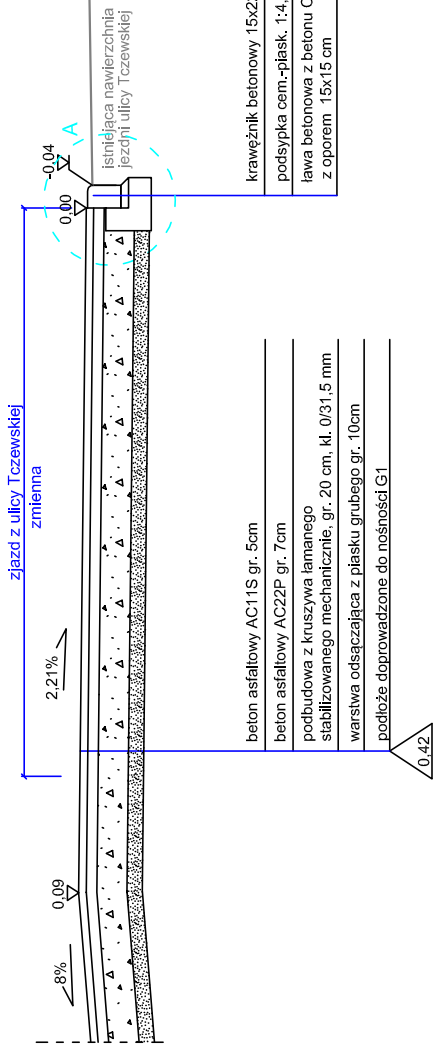


PRZEKRÓJ 4-4

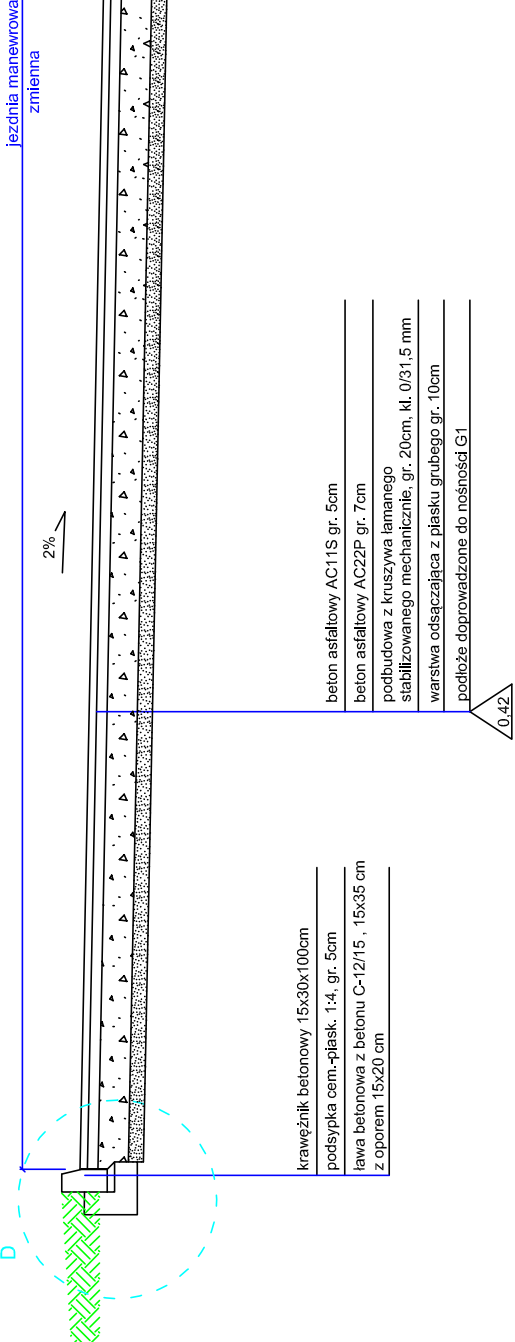

PRZEKRÓJ 2-2

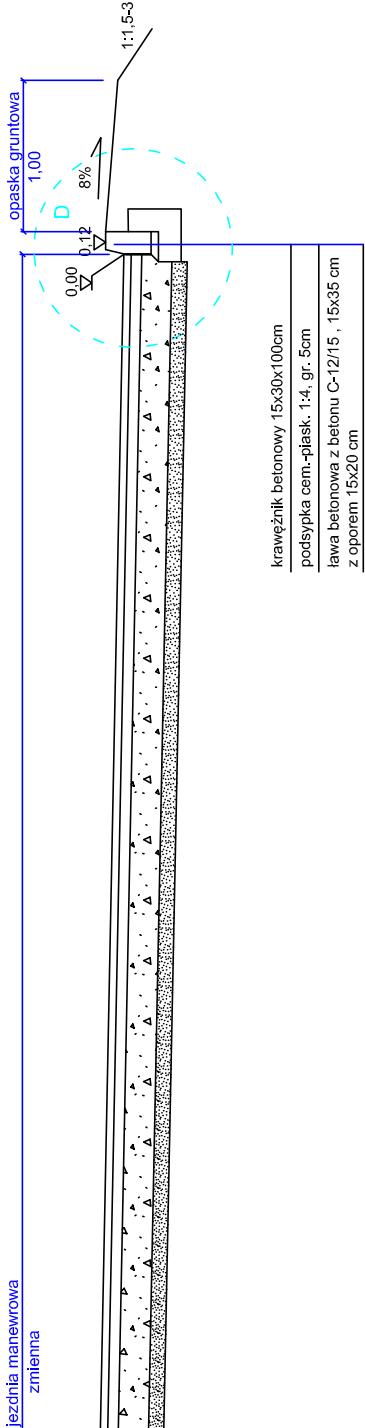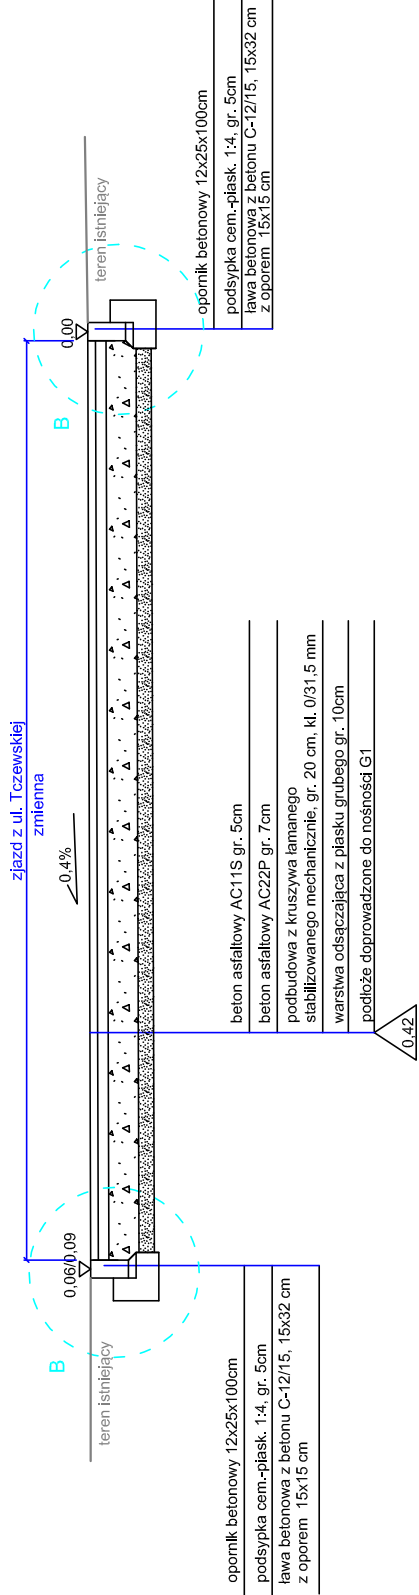


PRZEKRÓJ 3-3

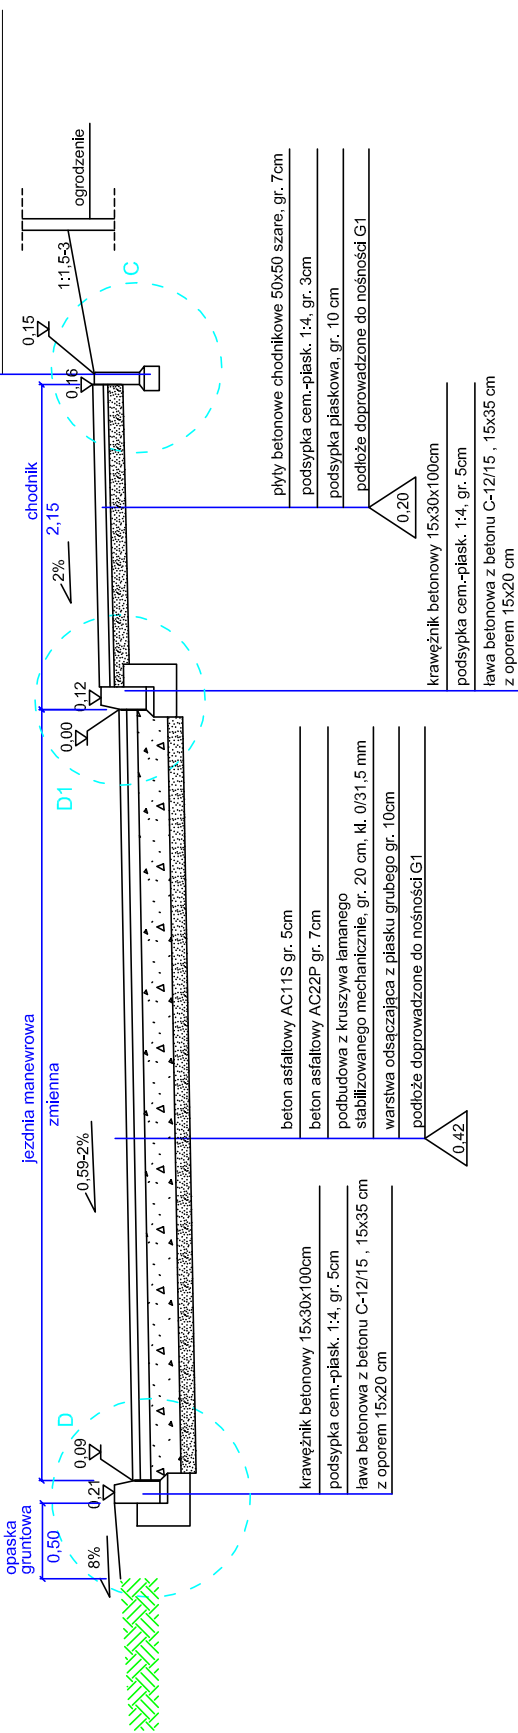


ARTEKTON ZBIGNIEW BUREK

ul.Danusi 5/11.90-434 Gdańsk tel.58 718 68 54,tel. kom. 502 505 434, biuro.artekton@wp.pl	
Zadanie: Zmiana sposobu użytkowania budynku magazynowego na budynek administracyjno-garażowy (ze stanowiskiem obsługi samochodów) wraz z częścią przebudową obiektu, budowy kojęw dla psów służbowych oraz przebudowę wytypowanych pomieszczeń w budynku głównym na terenie komendy powiatowej policji przy ul. toruńskiej 5 (dz. nr 21/3, obręb 11) w Lęborku	
Inwestor: Wojewódzka Komenda Policji w Gdańsku, 80-819 Gdańsk ul. Okopowa 15	
Projektant:	Nazwa rysunku:
	Przekroje konstrukcyjne - komunikacja
Sprawdzający:	mgr inż. Kajetan Semrau
	upr.bud. do projekt. bez ograniczeń w spec. drogi nr KUP/0158/POD/04.
Opracował:	mgr inż. Andrzej Sawoszczuk
	upr.bud. do projekt. bez ograniczeń w spec. konstr.-bud. nr KUP/5/POOK/03.
mgr inż. Krzysztof Górny	
Branża: DROGOWA/P.B.	
Data: 29.10.2013r.	
Skala: 1 : 50	
Nr rys.: 3/1 - D 21	

# PRZEKRÓJ 5-5

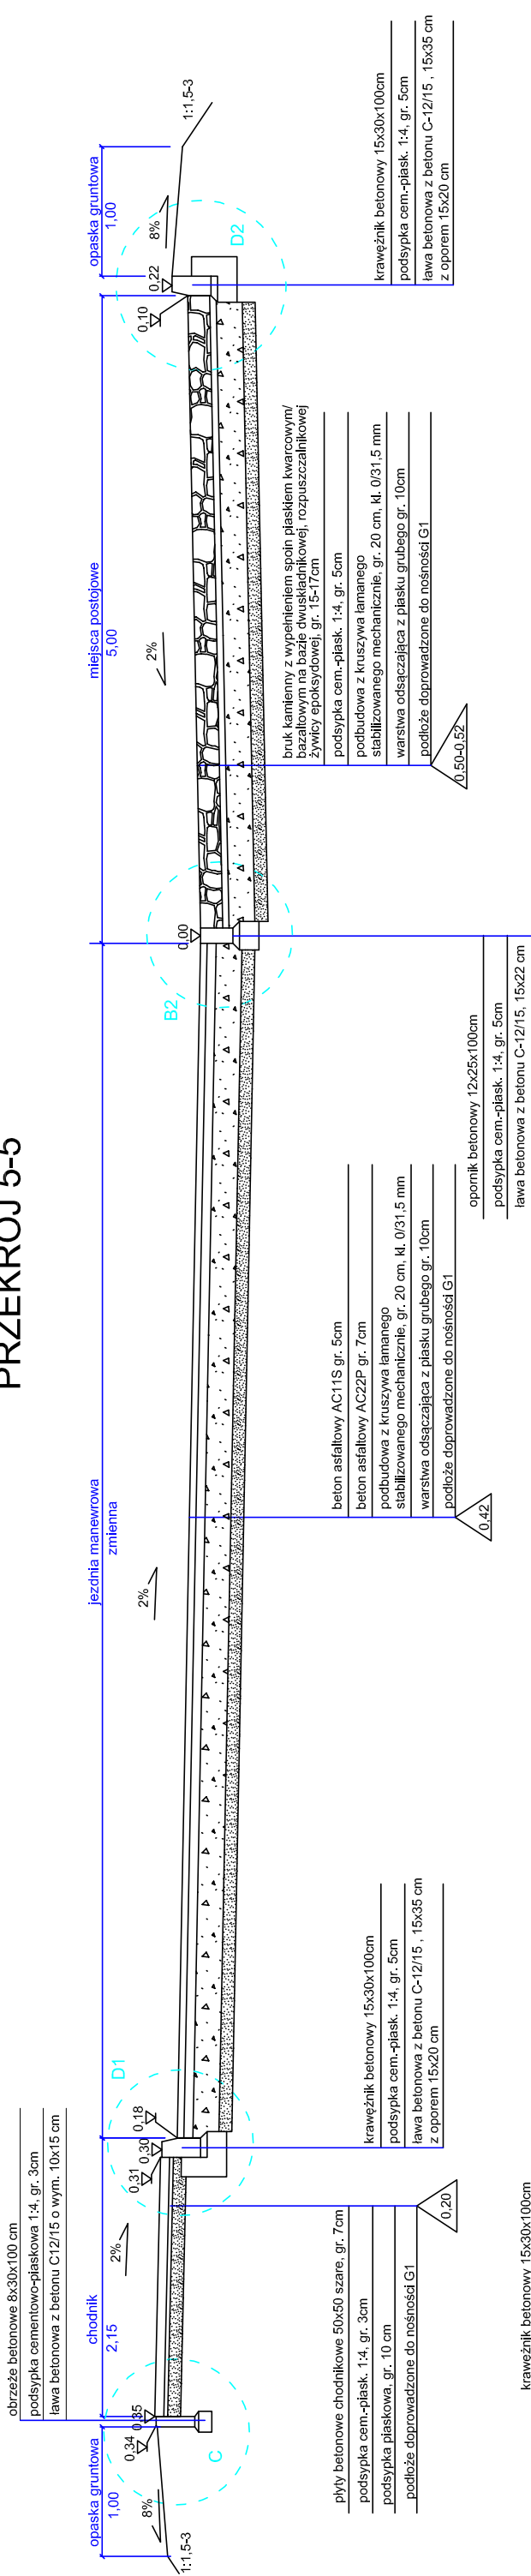


# PRZEKRÓJ 6-6

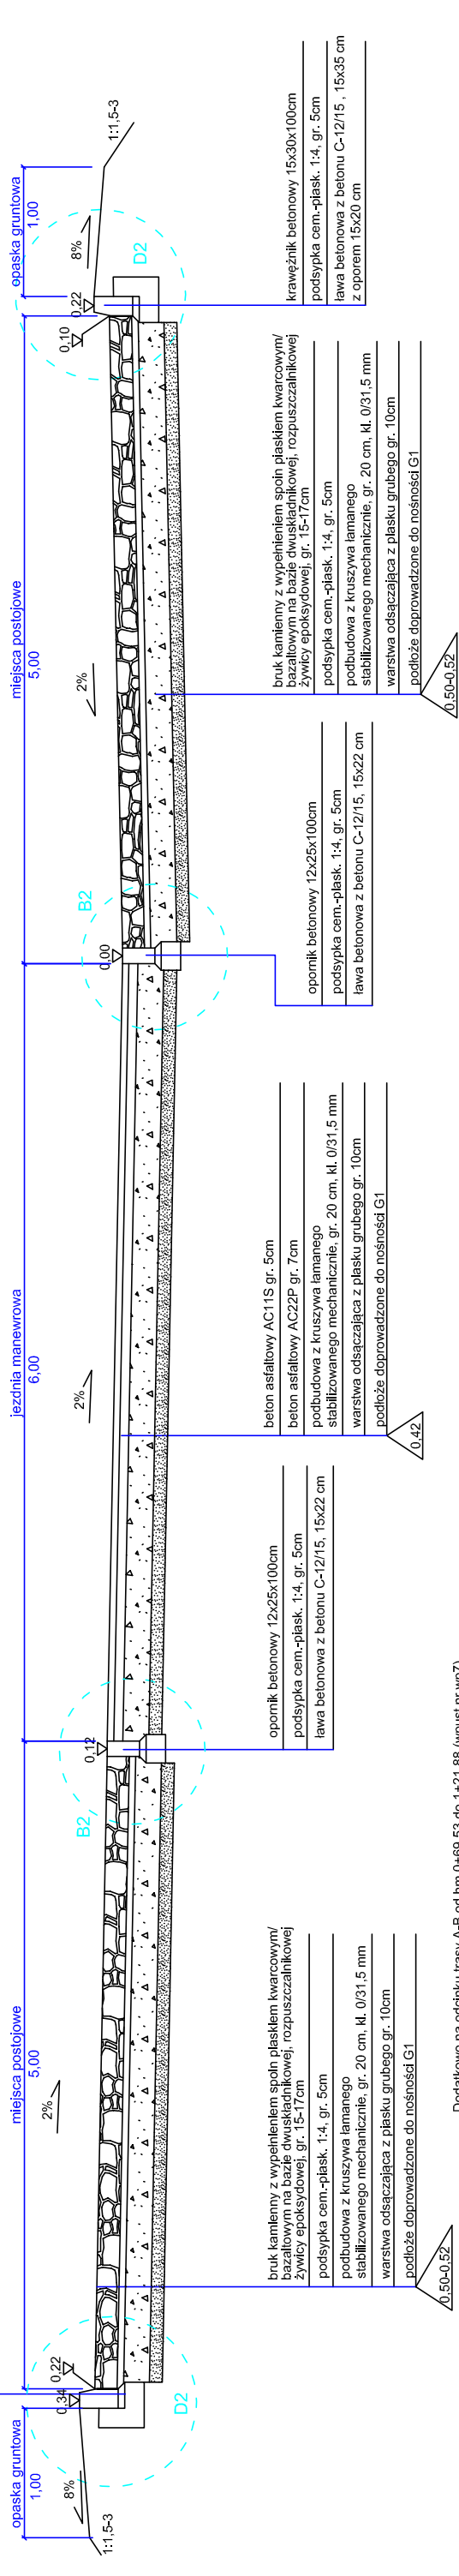

# PRZEKRÓJ 7-7

Dodatkowo na odcinku trasy A-B do hm 0+69,53 do 1+21,88 (wpust nr wp7) oraz od hm 1+75,74 (wpust nr wp8) do hm 2+35,58 projektuje się ściek przykrawężnikowy (prefabrykowany lub z kostki betonowej na ławie betonowej C12/15 o grubości 10 cm) o pochyleniu min.  $I=0,50\%$

\*Dotyczy przekrojów 7'-7', 10'-10 | 10'-10"

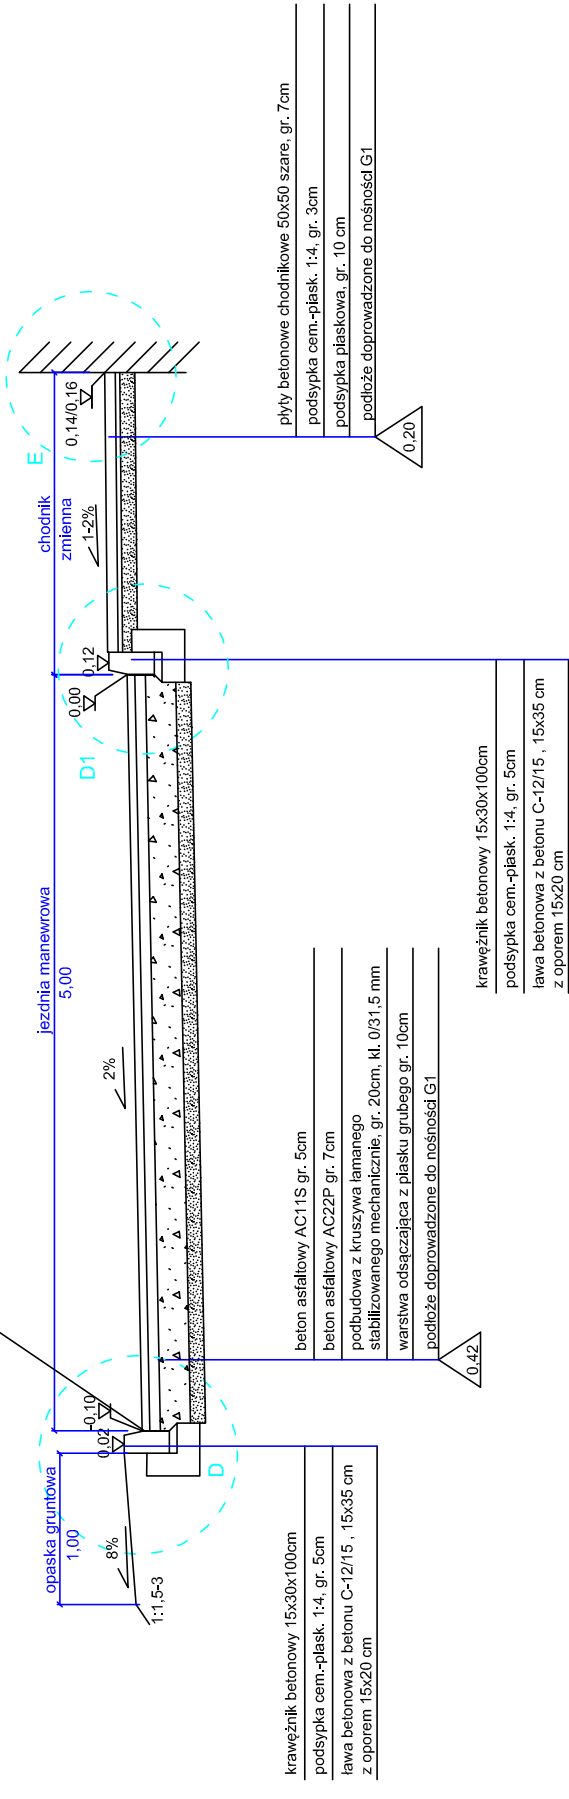


<h1>ARTEKTON</h1> <h2>ZBIGNIEW BUREK</h2>		ul.Danusi 5/11,80-434 Gdańsk tel.,56 718 66 54,tel. kom. 502 505 434, biuro.artekton@wp.pl	
<p><b>Zadanie:</b> Zmiana sposobu użytkowania budynku magazynowego na budynek administracyjno-garażowy (ze stanowiskiem obsługi samochodów) wraz z częścią przebudową obiektu, budowy kościoła dla psów służbowych oraz przebudową wytypowanych pomieszczeń w budynku głównym na terenie komendy powiatowej policji przy ul. toruńskiej 5 (dz. nr 21/3, obręb 11) w Łęborku</p>			
Inwestor: Wojewódzka Komenda Policji w Gdańsku, 80-819 Gdańsk ul. Okopowa 15		Nazwa rysunku: <b>Przebudowa konstrukcyjne - komunikacja</b>	
Projektant:	mgr inż. Kajetan Semrau	upr.bud. do projekt. bez ograniczeń w spec. drogi nr KUP/0156/POOD/04.	
Sprawdzający:	mgr inż. Andrzej Sawoszczuk	upr.bud. do projekt. bez ograniczeń w spec. konstr.-bud. nr KUP/15/POOK/03.	
Opracował:	mgr inż. Krzysztof Górny		
Branża: DROGOWA/P.B.		Data: 29.10.2013r.	Skala: 1 : 50
			Nr rys.: 3/2 - D







PRZEKRÓJ 12-12

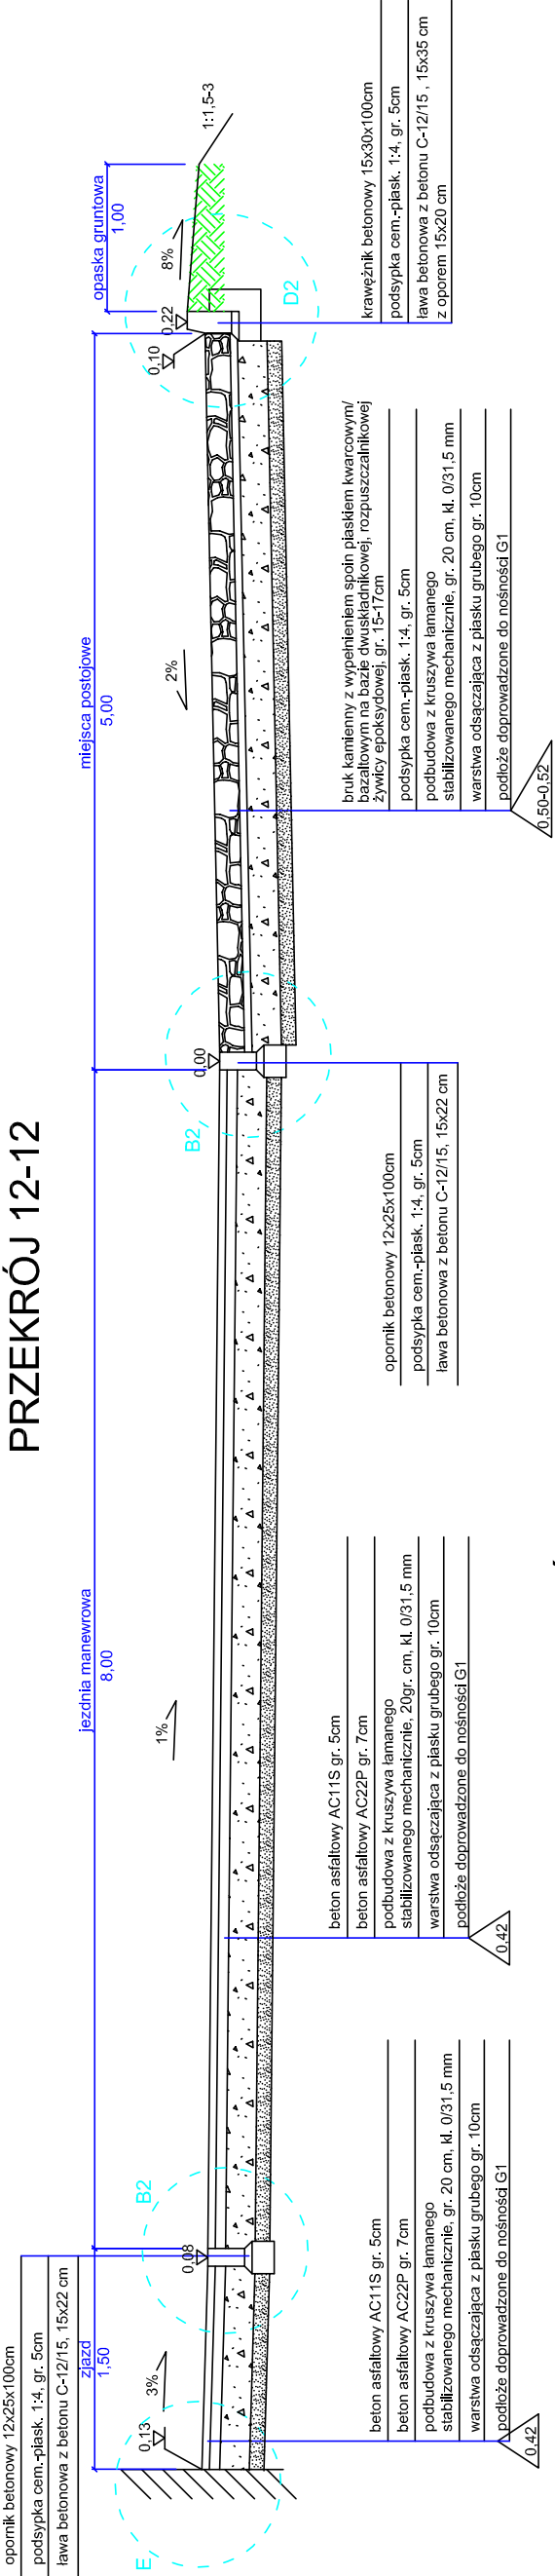


PRZEKRÓJ 13-13

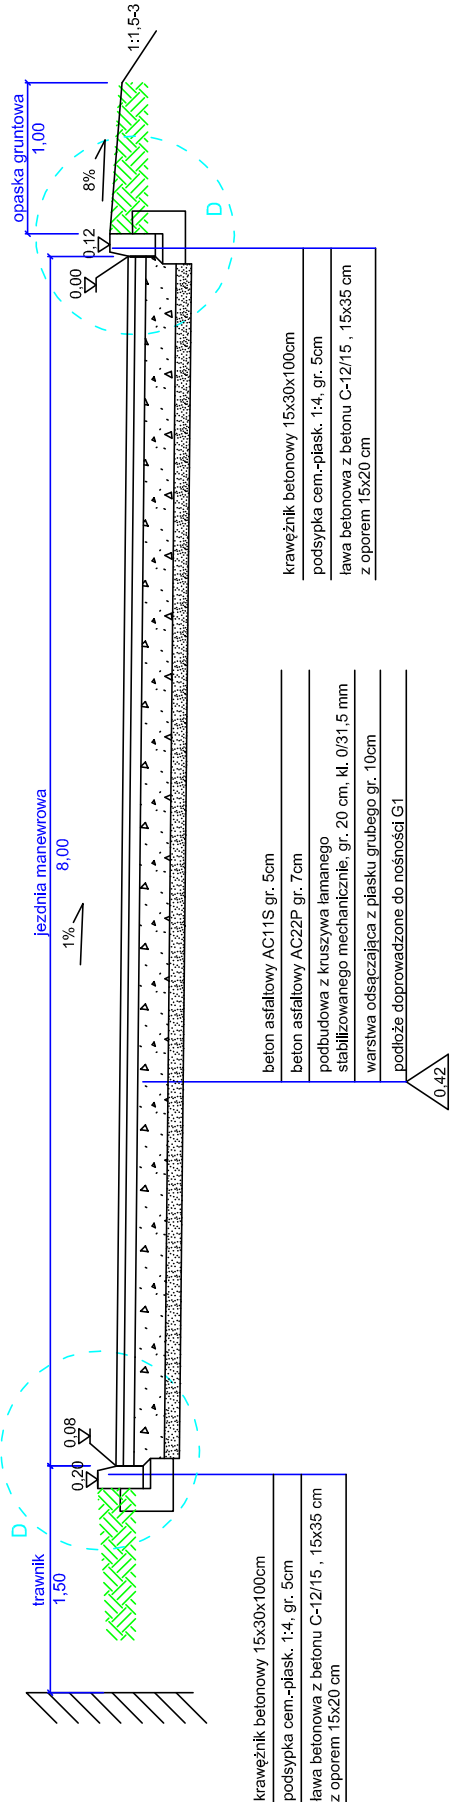

PRZEKRÓJ 14-14

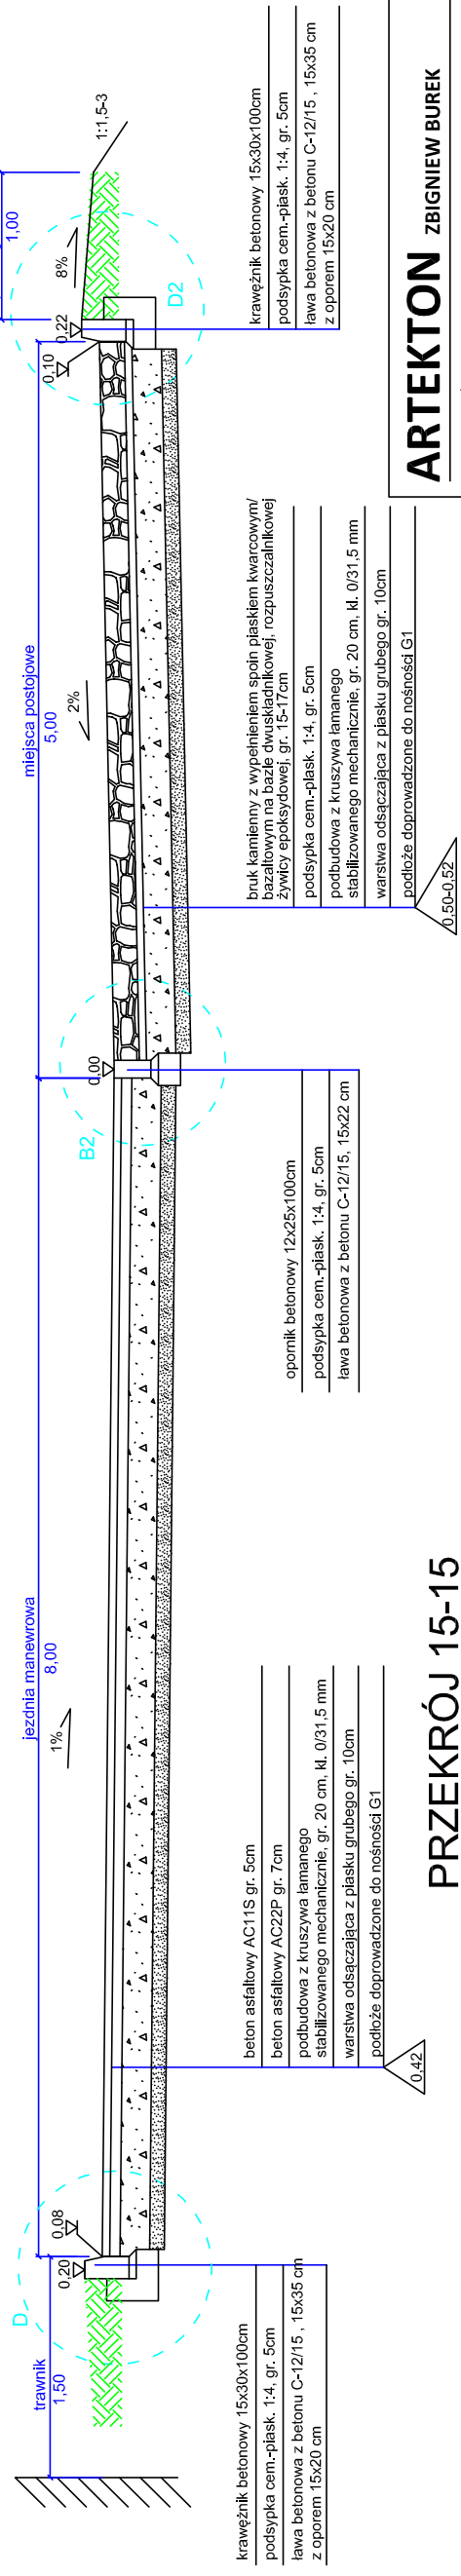


PRZEKRÓJ 15-15

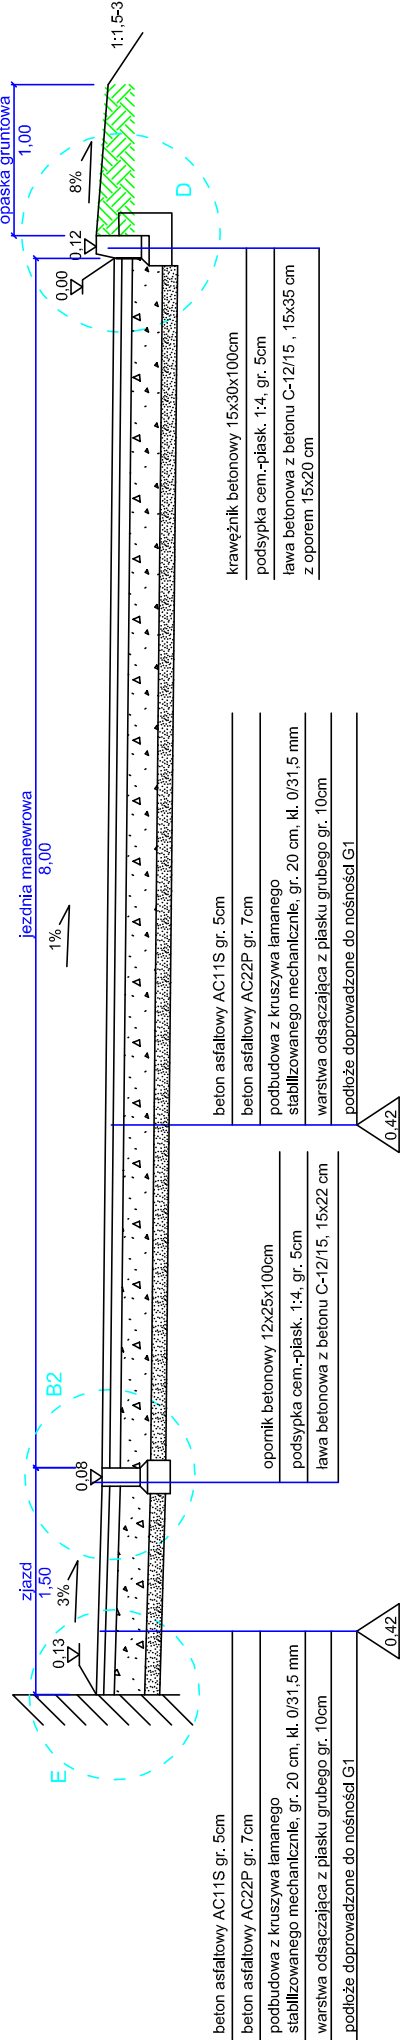


ARTEKTON ZBIGNIEW BUREK

ul.Danusi 5/11,90-434 Gdańsk tel.,58 718 88 54,tel. kom. 502 505 434, biuro.artekton@wp.pl			
Zadanie: Zmiana sposobu użytkowania budynku magazynowego na budynek administracyjno-garażowy (ze stanowiskiem obsługi samochodów) wraz z częścią przebudową obiektu, budowy kojców dla psów służbowych oraz przebudową wytypowanych pomieszczeń w budynku głównym na terenie komendy powiatowej policji przy ul. toruńskiej 5 (dz. nr 21/3, obręb 11) w Łęborku			
Inwestor: Wojewódzka Komenda Policji w Gdańsku, 80-819 Gdańsk ul. Okopowa 15		Nazwa rysunku: Przekroje konstrukcyjne - komunikacja	
Projektant:	mgr inż. Kajetan Semrau	upr.bud. do projekt. bez ograniczeń w spec. drogi nr KUP/0158/POOD/04.	
Sprawdzający:	mgr inż. Andrzej Sawoszczuk	upr.bud. do projekt. bez ograniczeń w spec. konstr.-bud. nr KUP/5/POOK/03.	
Opracował:	mgr inż. Krzysztof Górny		
Branża: DROGOWA/P.B.	Data: 29.10.2013r.	Skala: 1 : 50	Nr rys.: 3/4 - D 24


# PRZEKRÓJ 16-16

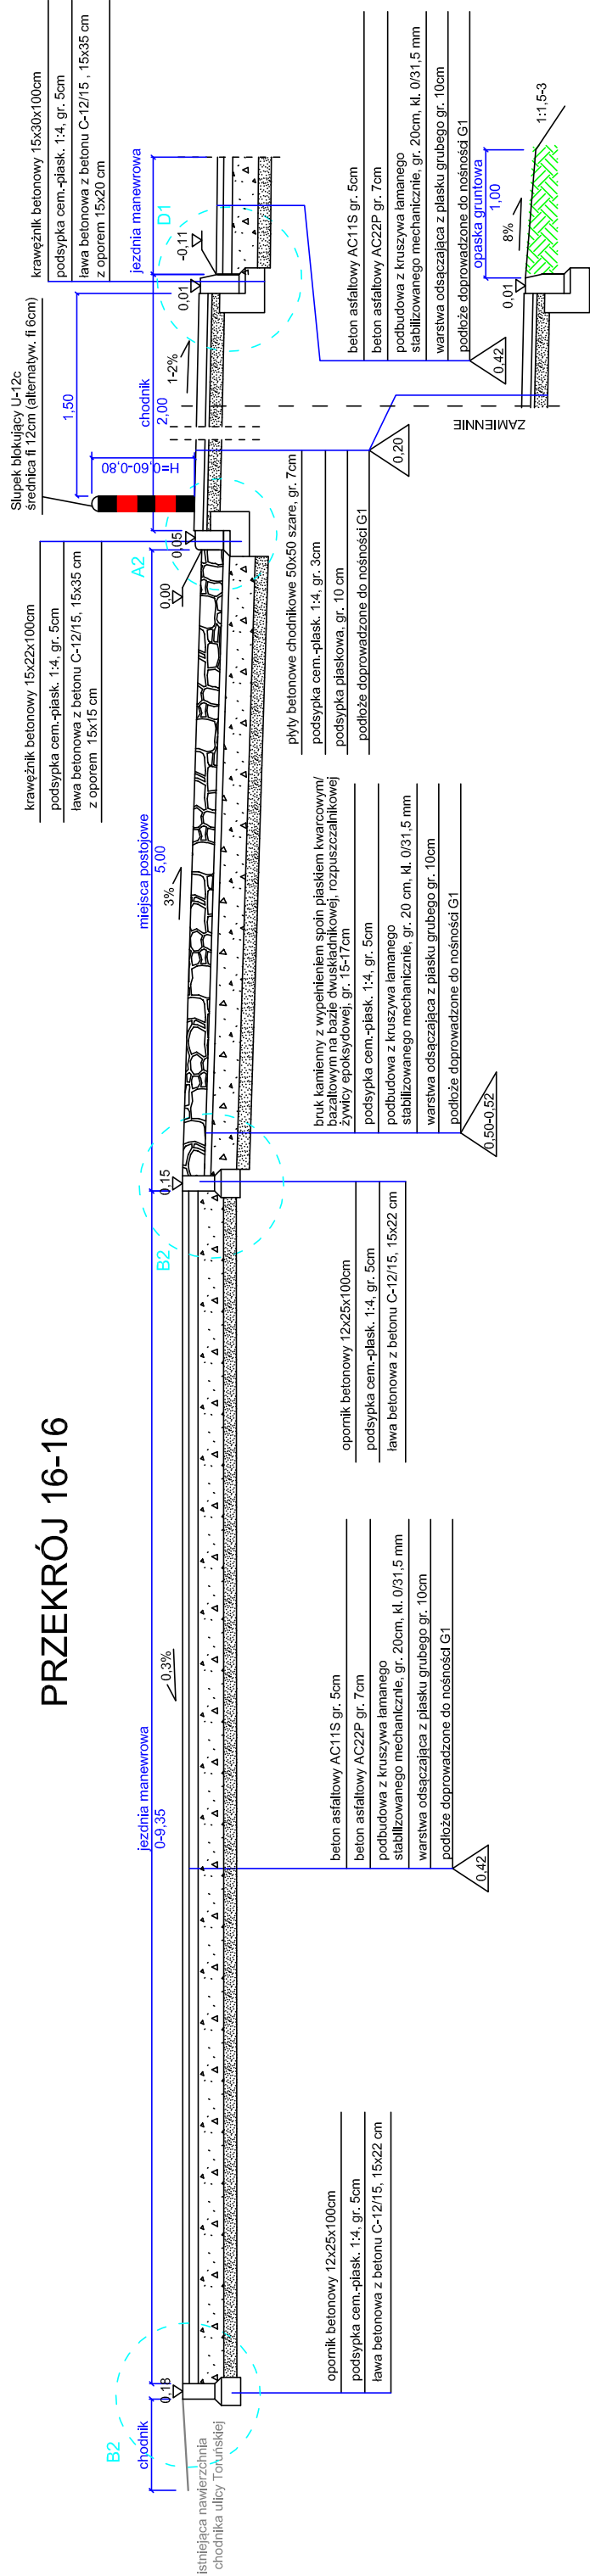

# PRZEKRÓJ 17-17

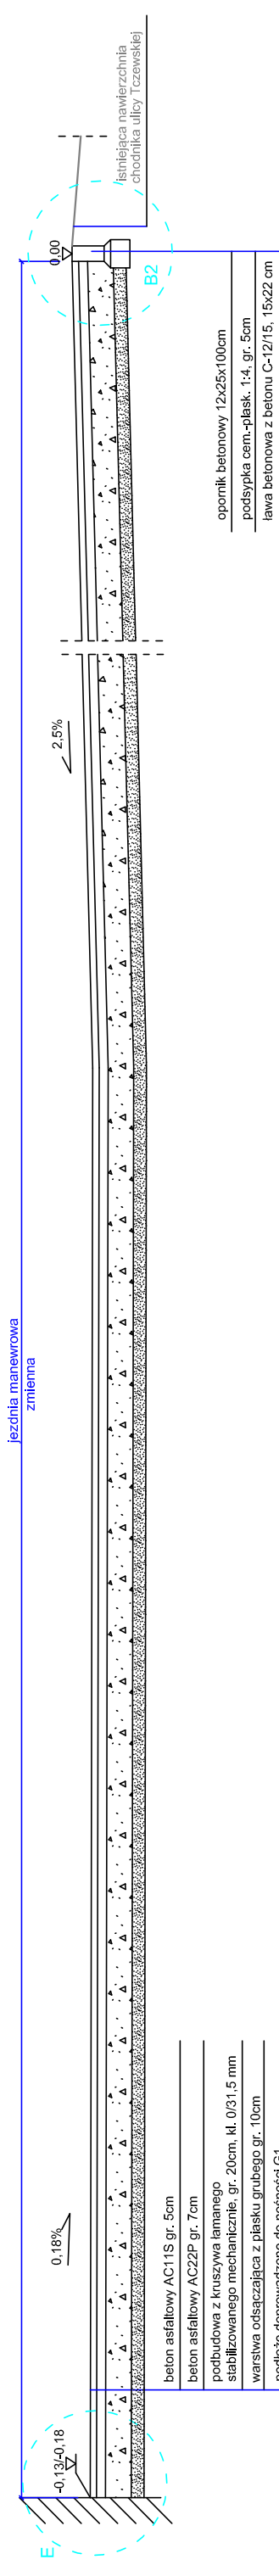

# PRZEKRÓJ 18-18

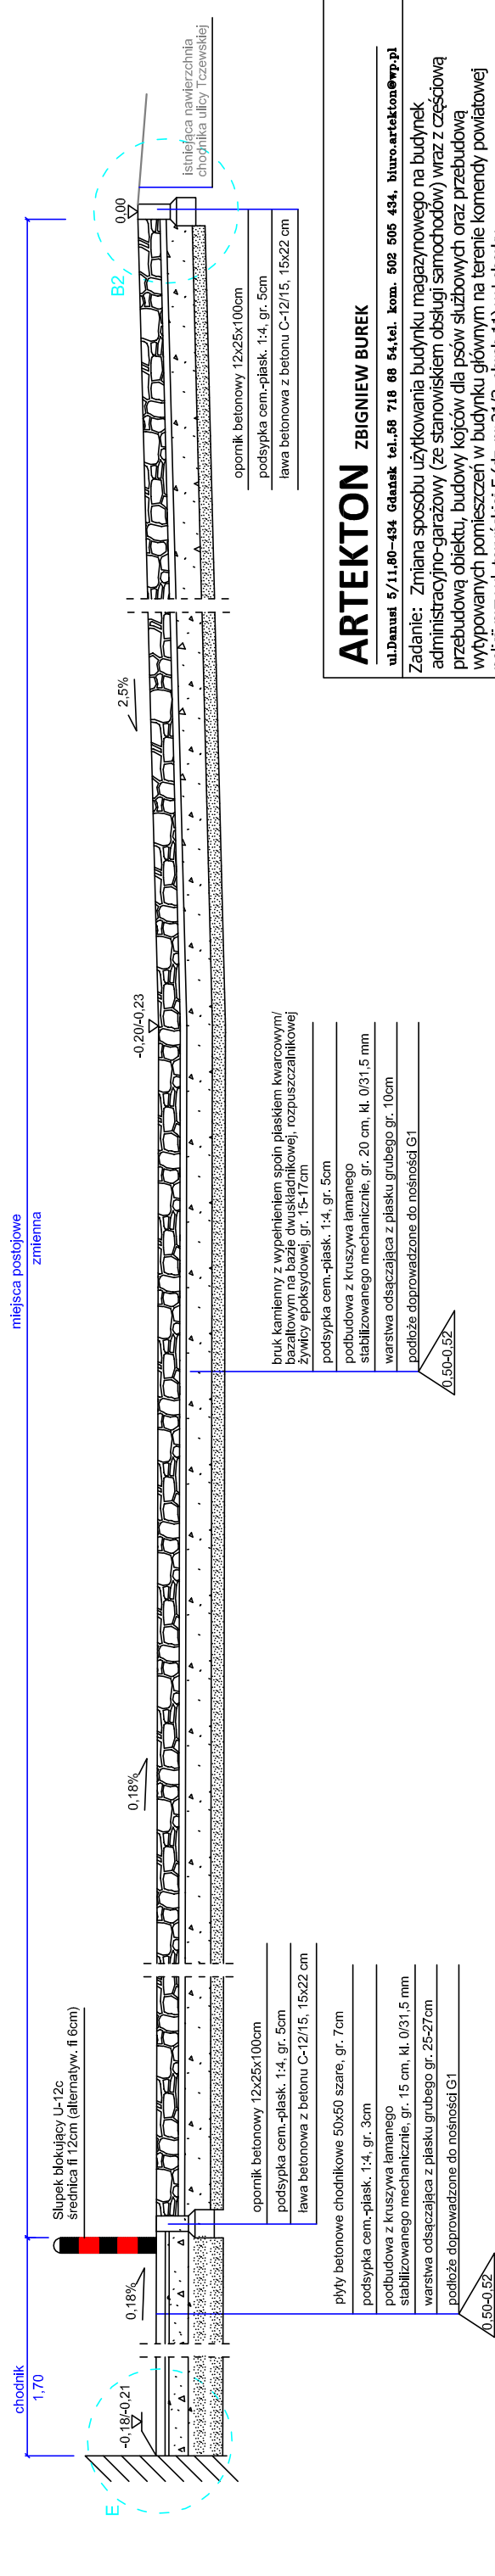

**ARTEKTON**  
ZBIGNIEW BUREK


ul.Dąbusi 5/1.180-434. Gdańsk tel. 58 718 68 54,tel. kom. 502 505 434, biuro.artekton@wp.pl

**Nazwa rysunku:**  
**Przebieg konstrukcyjny -**  
**komunikacja**


<b>Projektant:</b>	mgr inż. Kajetan Semrau	upr.bud. do projekt. bez ograniczeń w spec. drogi nr KUP/0158/POOD/04.
<b>Sprawdzający:</b>	mgr inż. Andrzej Sawoszczuk	upr.bud. do projekt. bez ograniczeń w spec. konstri.-bud. nr KUP/5/POOK/03.

mgr inż. Krzysztof Górny	Opracował:		Nr rys.: 3/5 - D 25
	Brania: DROGOWA/P.B.	Data: 29.10.2013r. Skala: 1 : 50	


# PRZEKRÓJ 19-19

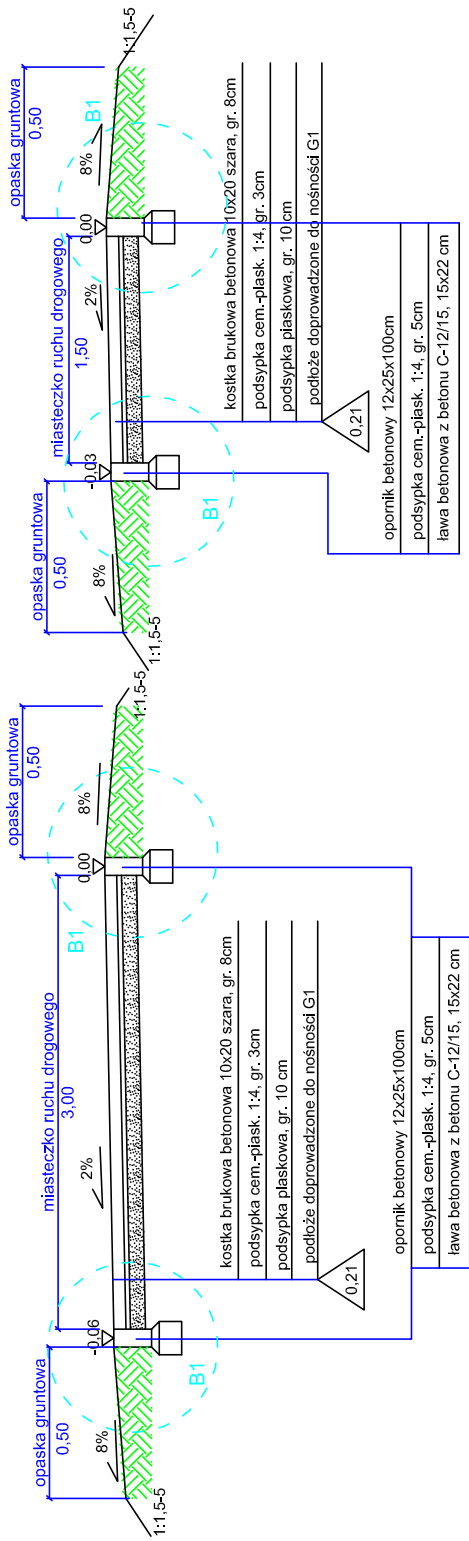


# PRZEKRÓJ 22-22

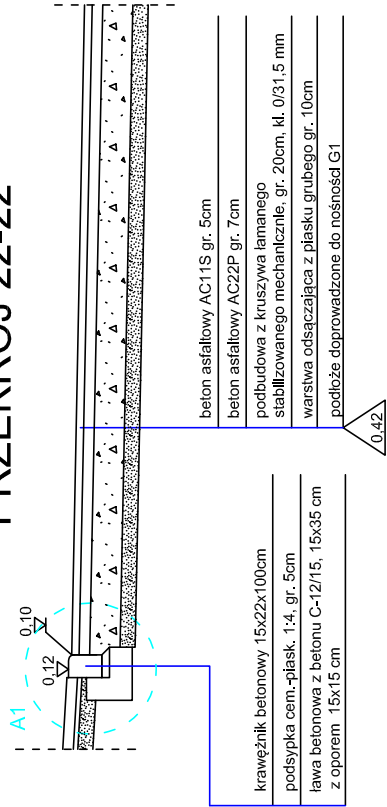

# PRZEKRÓJ 23-23

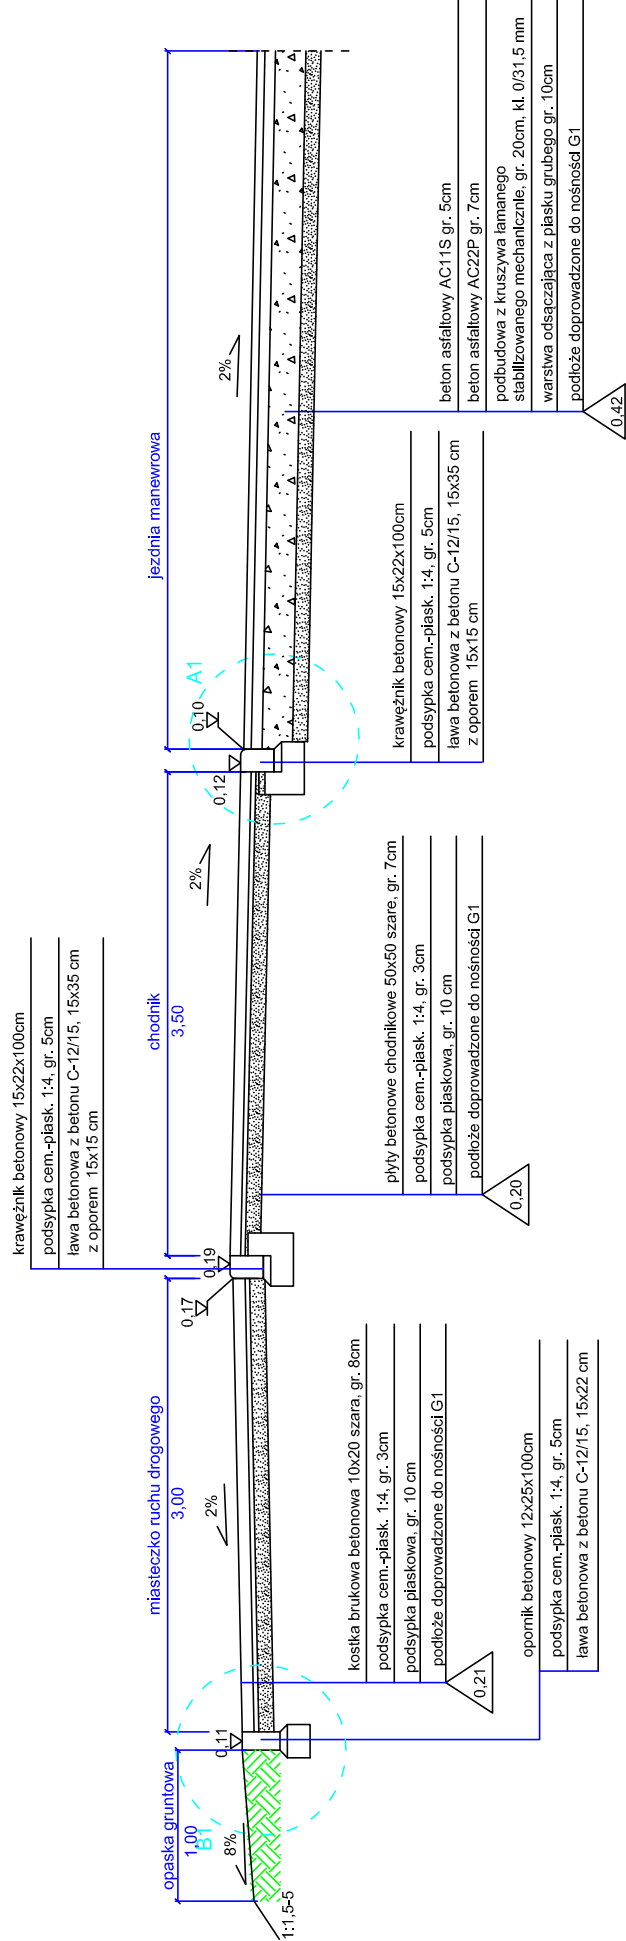

# PRZEKRÓJ 21-21

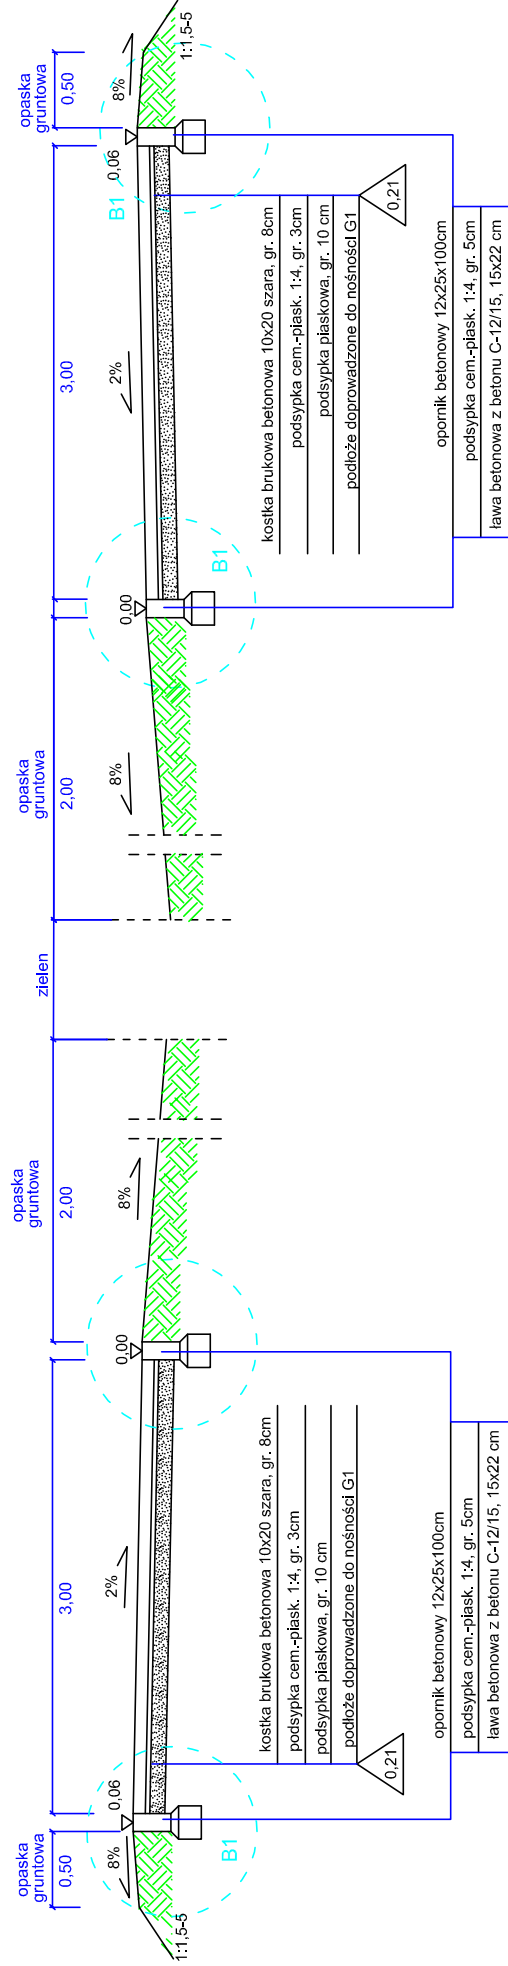

**ARTEKTON**  
ZBIGNIEW BUREK

ul. Danusi 5/11.80-434 Gdańsk tel. 58 718 68 54, tel. kom. 502 505 434, biuro.artekton@wp.pl

**Zadanie:** Zmiana sposobu użytkowania budynku magazynowego na budynek administracyjny-garażowy (ze stanowiskiem obsługi samochodów) wraz z częścią przebudową obiektu, budowy kościoła dla psów służbowych oraz przebudowę wytyczonych pomieszczeń w budynku głównym na terenie komendy powiatowej policji przy ul. toruńskiej 5 (dz. nr 21/3, obręb 11) w Leborku

Inwestor: Wojewódzka Komenda Policji w Gdańsku, 80-819 Gdańsk ul. Okopowa 15	Nazwa rysunku:
	Przekroje konstrukcyjne - komunikacja

Nazwa rysunku:

## Przekroje kor komunikacja

<b>Projektant:</b>	mgr inż. Kajetan Semrau	upr.bud. do projekt. bez ograniczeń w spec. drogi nr KJ/P/0158/P000/04
--------------------	-------------------------	--

t. bez  
e. drog  
74

Sprawdzający:	mgr inż. Andrzej Sawoszczuk	upr.bud. do projekt. bez ograniczeń w spec. konstr.-bud. nr KUP/5/POOK/03.
---------------	-----------------------------	--

3. t. bez  
konstr.-bud.

Opisowa:	mgr inż. Krzysztof Górny
----------	--------------------------

Data: 29.10.2013r.

1:50

Nr rys.: 3/6 - D