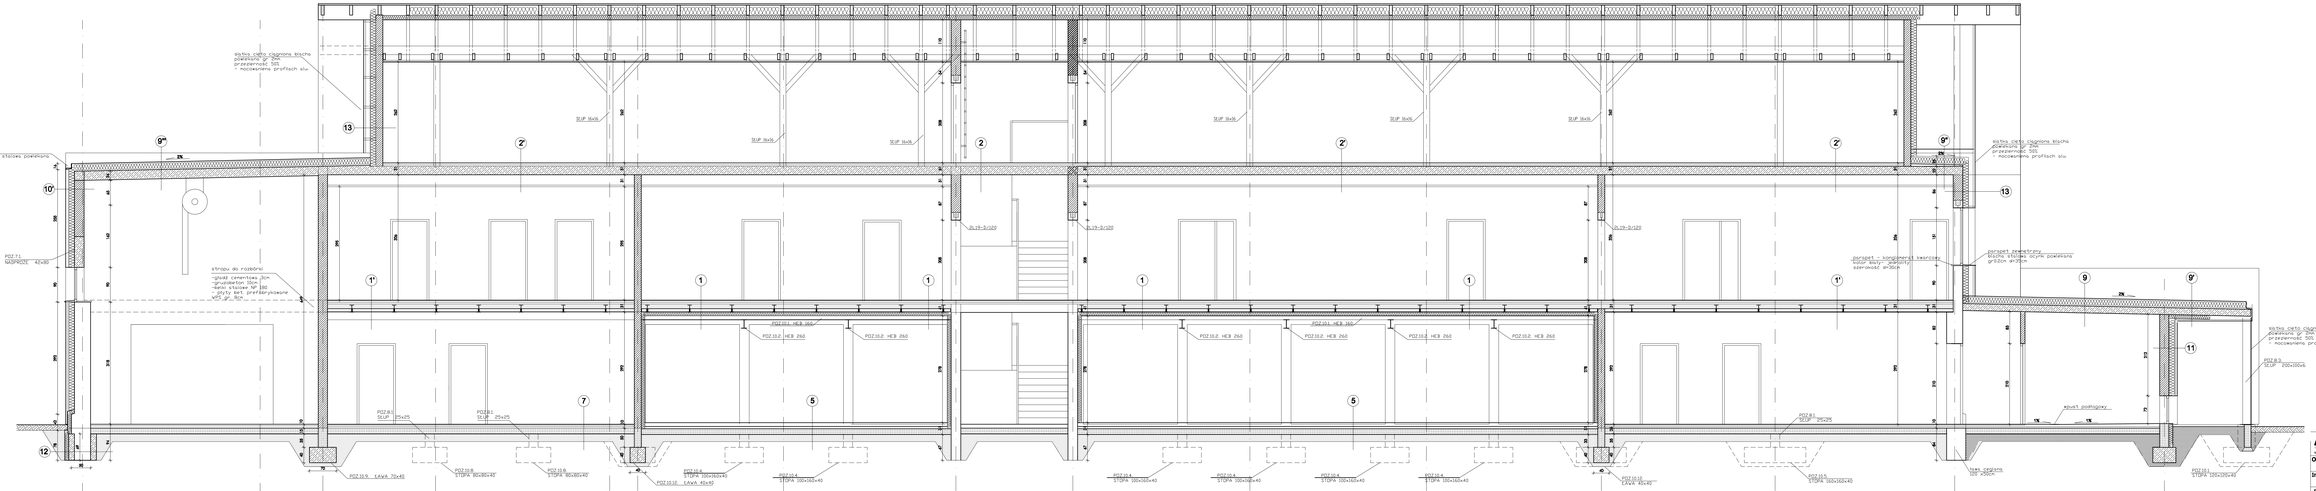

ARTEKTON ZBIGNIEW BUREK

ul.Sosnowa 3,71-130 Szczecin tel.+48 518 80 36,tel. kom. 501 505 454, biuro@artekton.pl

Obiekt:	Komenda Powiatowa Policji w Lęborku, Lębork ul. Toruńska 5, dz.nr 21/3	Nazwa rysunku:	PRZEKRÓJ
Inwestor:	Wojewódzka Komenda Policji w Gdańsku, 80-819 Gdańsk ul. Okopowa 15		C-C
Projektant:	mgr inż. arch. Zbigniew Burek	upr. w zakr. arch.	
Sprawdził:	mgr inż. arch. Piotr Bartkowiak	upr. w zakr. arch.	
Opracował:	Szymon Kubiski	KPOIA.IA.6528/09	
STADIUM:	PROJEKT BUDOWLANY		
Branża: ARCHITEKTURA	Data: 27.10.2109r	Skala: 1 : 100	Nr rys.: 8/A