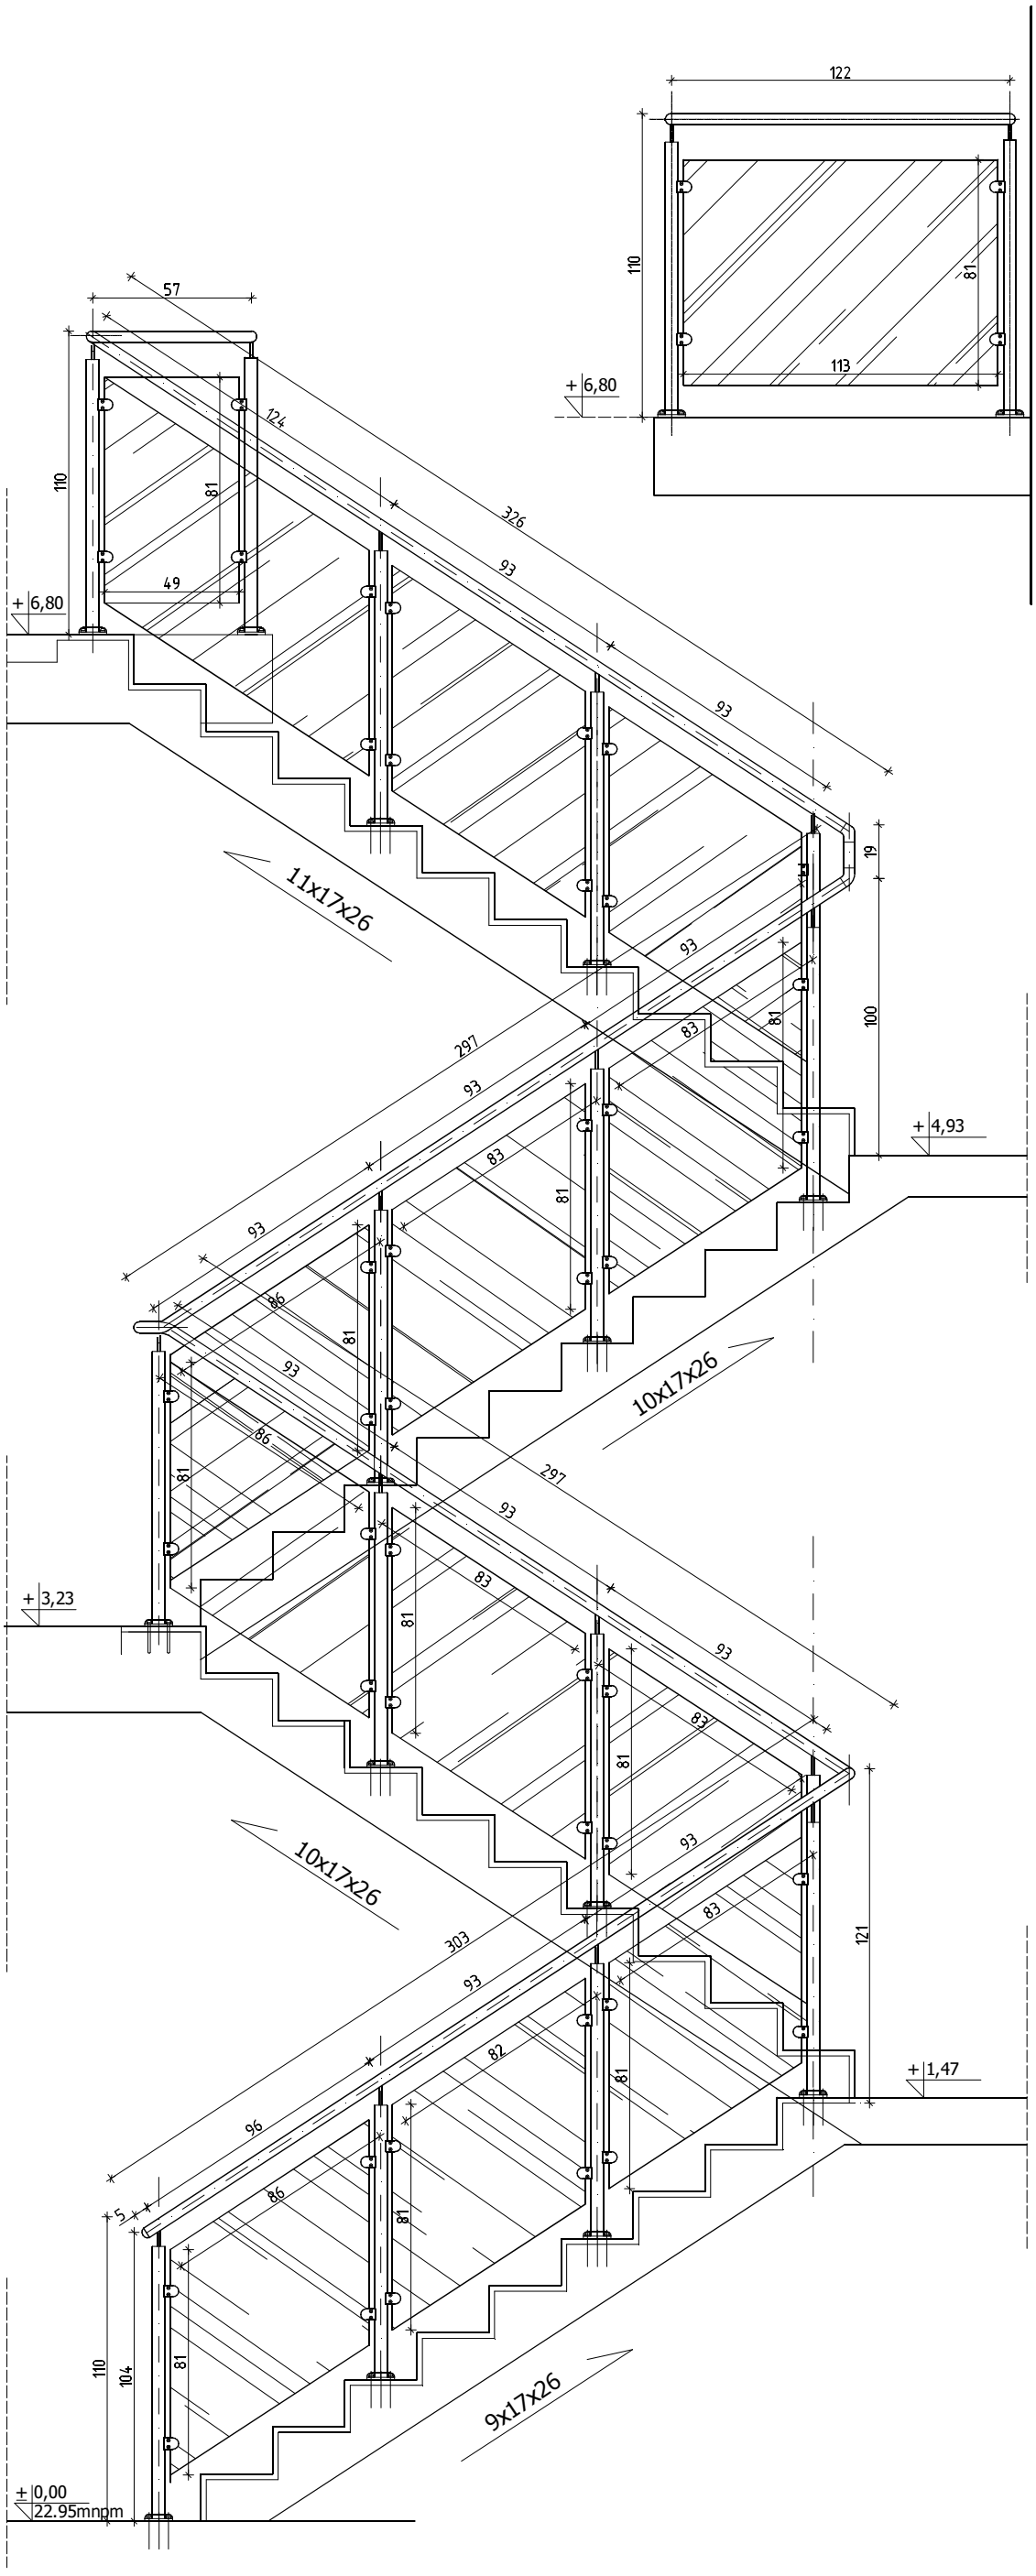

ROZWINIĘCIE BALUSTRADY SKALA 1:25

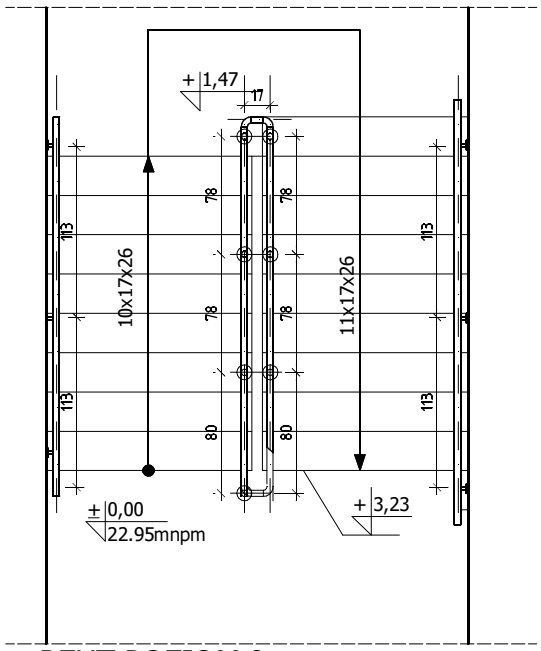

RZUT POZIOM 0

SKALA 1:50

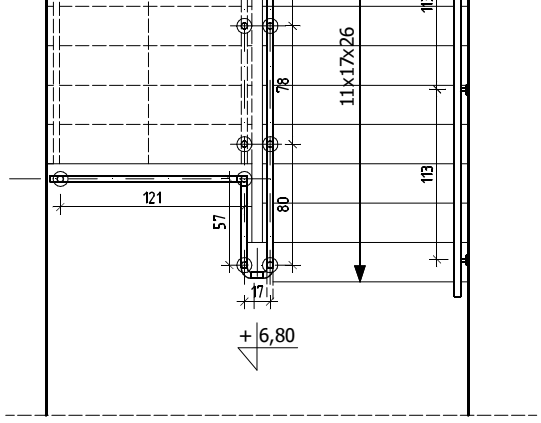

RZUT POZIOM +1

SKALA 1:50

RZUT POZIOM+2

SKALA 1:50

ARTEKTON ZBIGNIEW BUREK

ul.Danusi 5/11,80-434 Gdańsk tel.,58 718 68 54,tel. kom. 502 505 434, biuro.artekton@wp.pl

Obiekt:	Komenda Powiatowa Policji w Lęborku, Lębork ul. Toruńska 5, dz.nr 21/3	Nazwa rysunku:	DETAL BALUSTRADY BUDYNEK NR II
Inwestor:	Wojewódzka Komenda Policji w Gdańsku, 80-819 Gdańsk ul. Okopowa 15		
Projektant:	mgr inż. arch. Zbigniew Burek	upr. w spec. arch. 466/POOKK/2012	
Sprawdził:	mgr inż. arch. Piotr Bartkowiak	upr. w spec. arch. KPOKK IA 65/2009	
Opracował:	Szymon Kubicki		
STADIUM:	PROJEKT WYKONAWCZY		
Branża: ARCHITEKTURA	Data: 27.10.2103r	Skala:	Nr rys.: 17/A