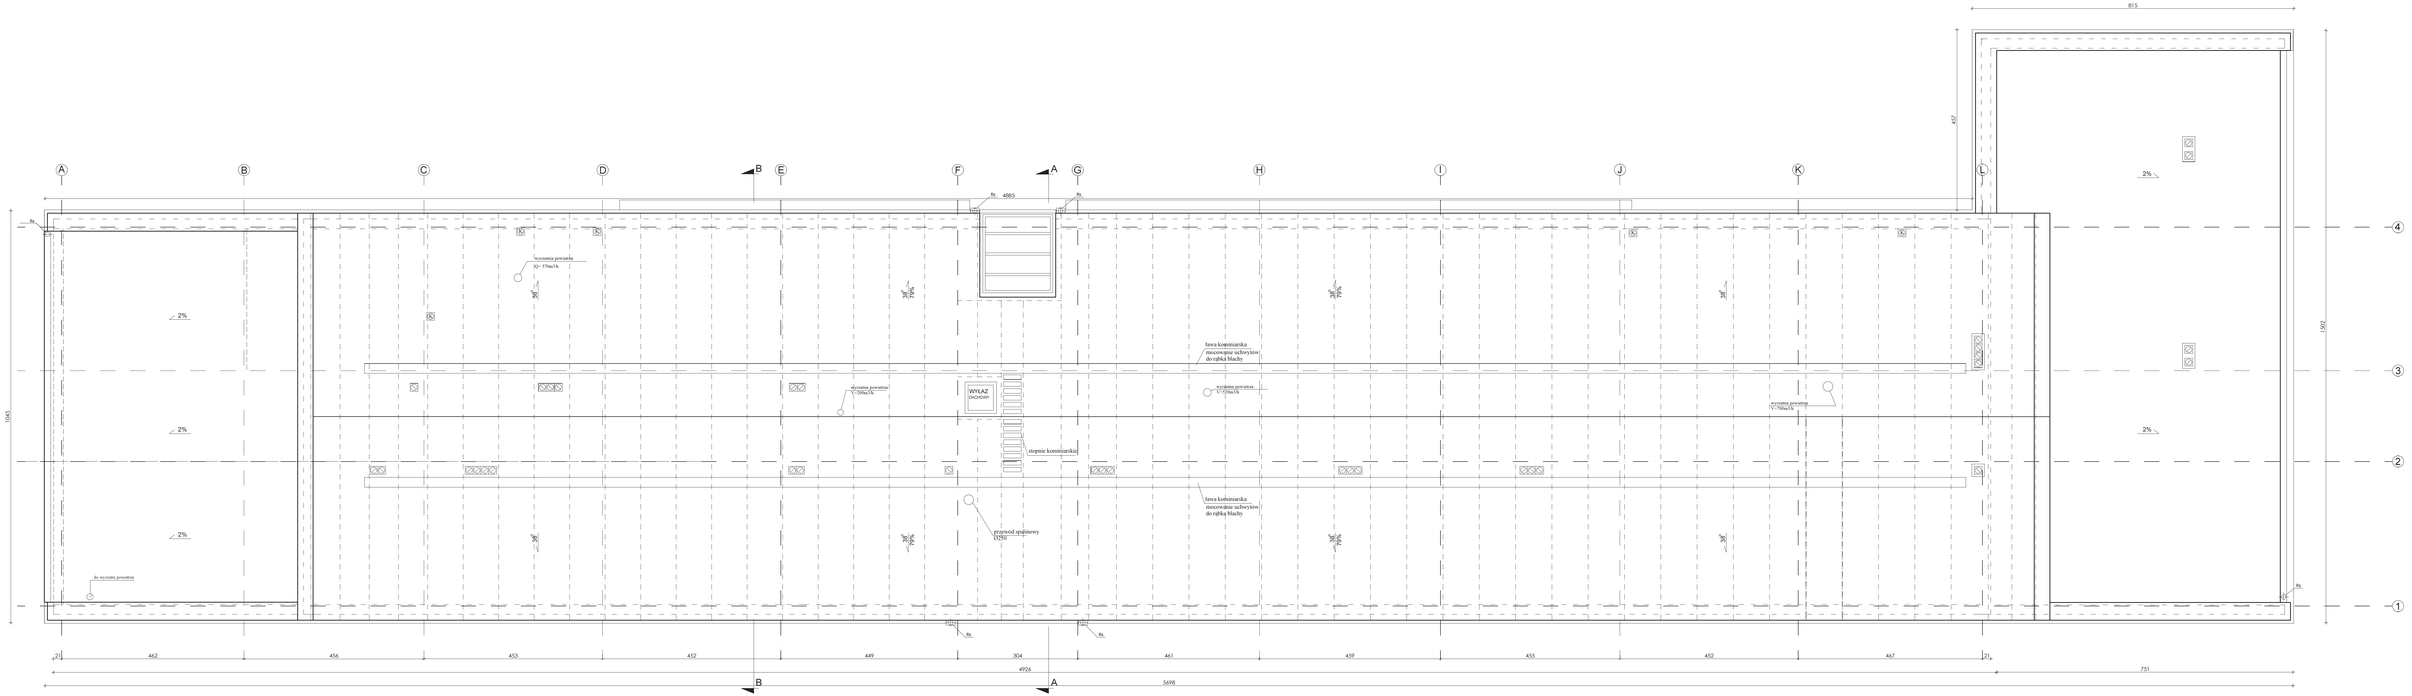

RZUT DACHU

ARTEKTON ZBIGNIEW BUREK ul.Żurawi 5/U,80-434 Gdańsk tel.58 718 68 54,tel. kom. 502 505 434, biuro@artekton@wp.pl			
Obiekt:	Komenda Powiatowa Policji w Lęborku, Lębork ul. Toruńska 5, dz.nr 21/3	Nazwa rysunku:	rzut dachu
Inwestor:	Wojewódzka Komenda Policji w Gdańsku, 80-819 Gdańsk ul. Okopowa 15		BUDYNEK NR II
Projektant:	mgr inż. arch. Zbigniew Burek	nr upr. budow. upr. nr GDA/ 0015	
Sprawdził:	mgr inż. arch. Piotr Bartkowiak	nr upr. budow. upr. nr GDA/ 0015	
Opracował:	Szymon Kubicki	KPOA Ja 05/2009	
STADIUM:	PROJEKT WYKONAWCZY		
Branża: ARCHITEKTURA	Data: 21.12.12r	Skala: 1 : 50	Nr rys.: 5/4