




PRZEKRÓJ 1-1

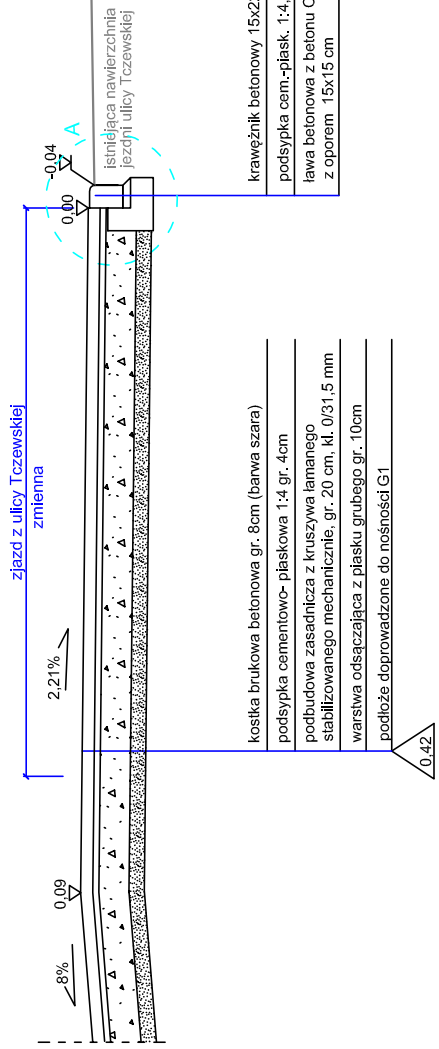



PRZEKRÓJ 4-4

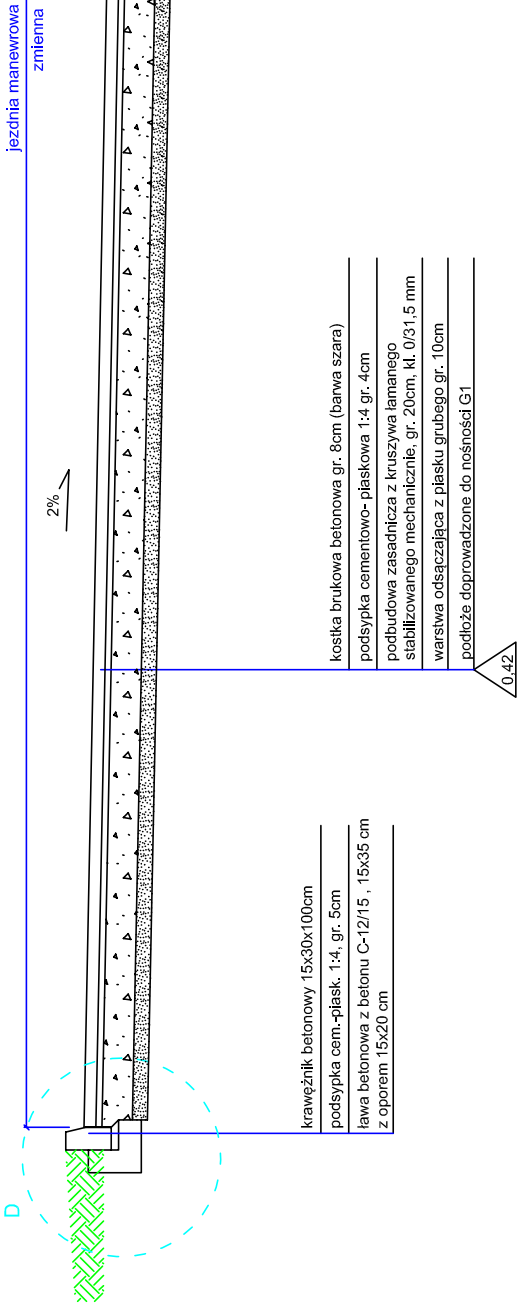


PRZEKRÓJ 3-3

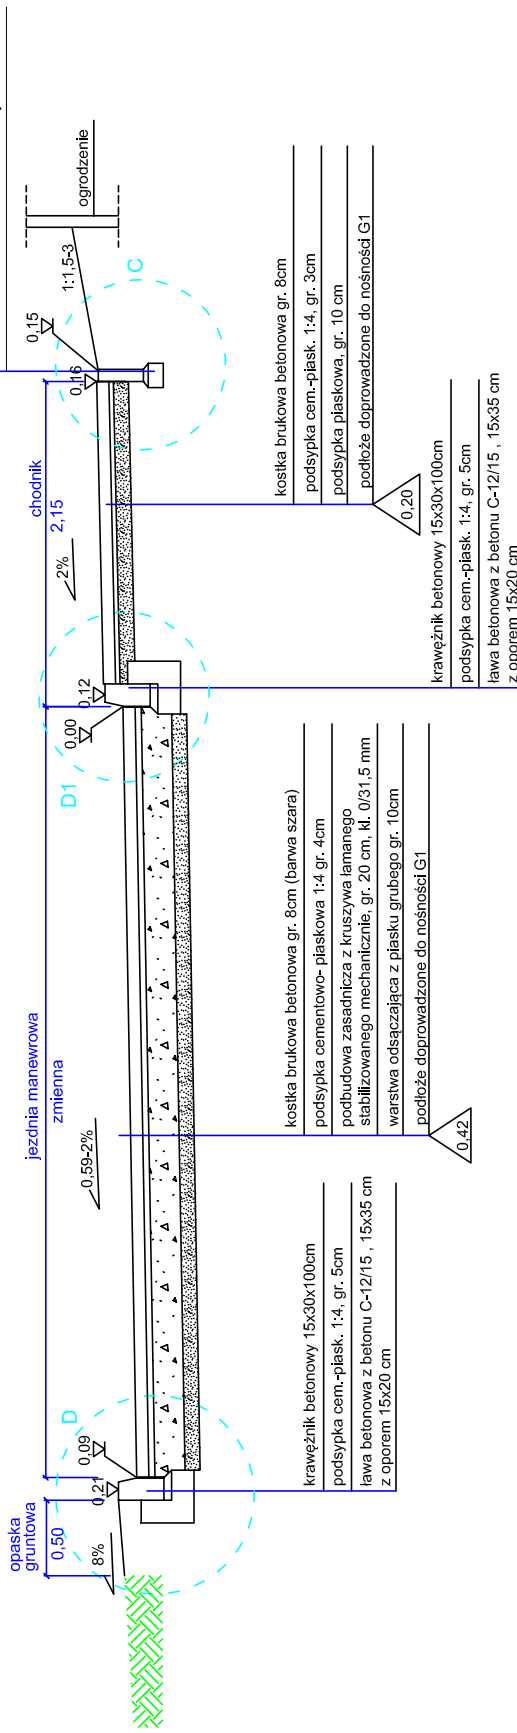

PRZEKRÓJ 2-2

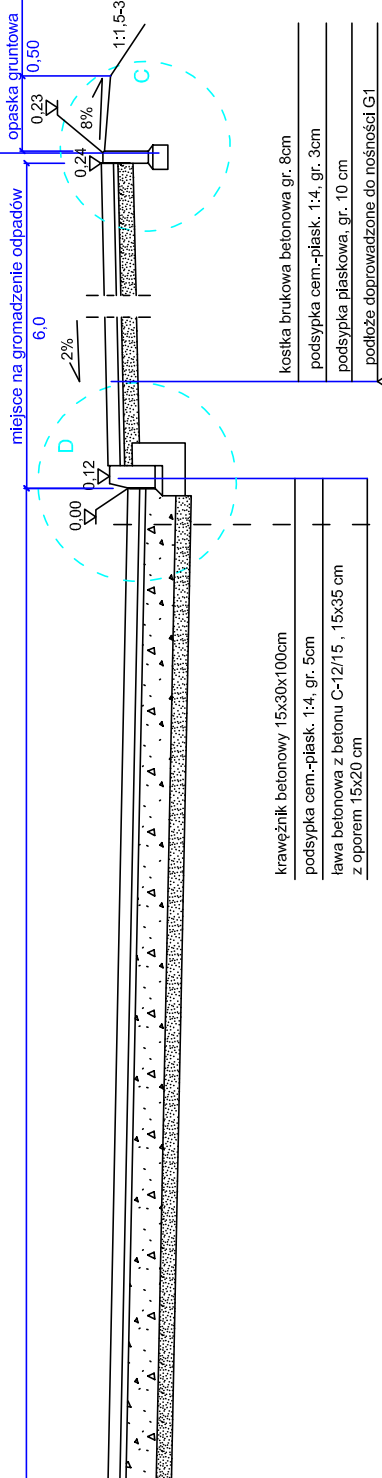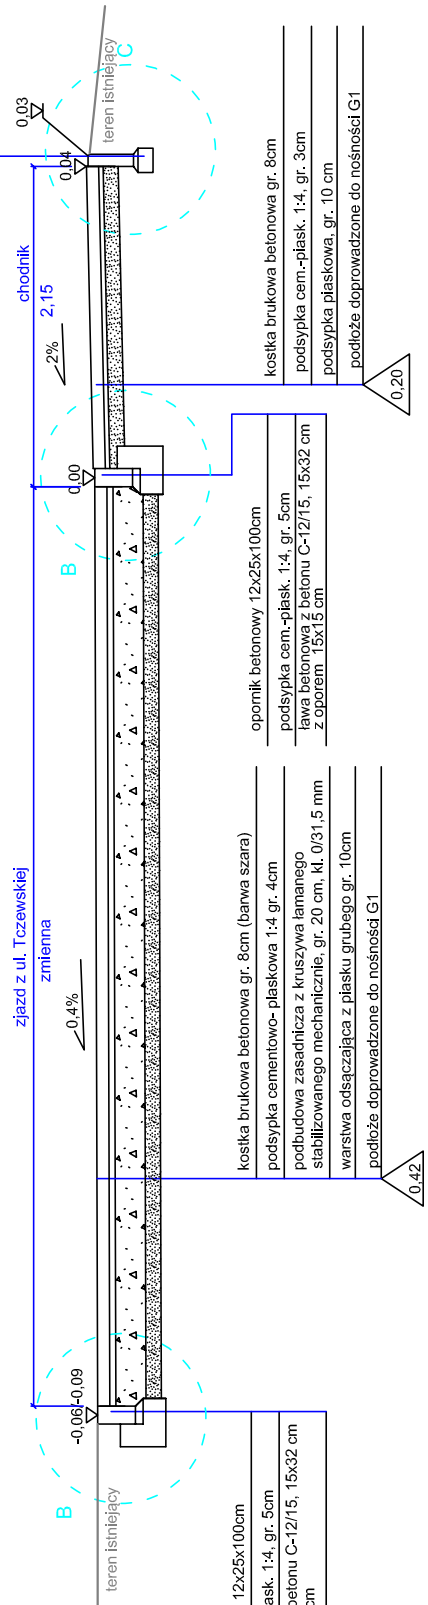

PRZEKRÓJ 4'-4'

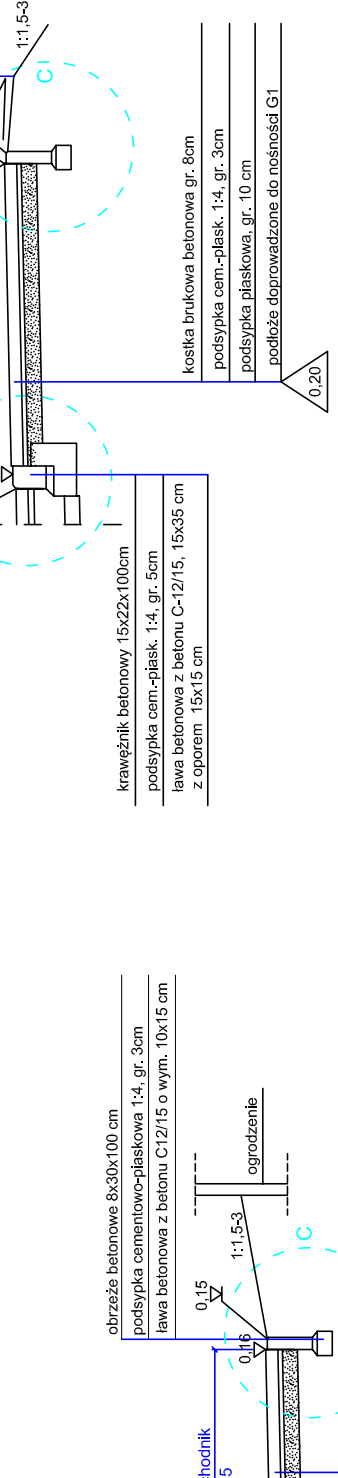

ARTEKTON ZBIGNIEW BUREK

ul.Danusi 5/11,80-434 Gdansk tel.58 718 68 54,tel. kom. 502 505 434, biuro.artekton@wp.pl

Zadanie: Zmiana sposobu użytkowania budynku magazynowego na budynek administracyjno-garazowy (ze stanowiskiem obsługi samochodów) wraz z częścią przebudową obiektu, budowy kojęw dla psów służbowych oraz przebudową wytypowanych pomieszczeń w budynku głównym na terenie komendy powiatowej policji przy ul. toruńskiej 5 (dz. nr 21/3, obręb 11) w Lęborku

Investor: Wojewódzka Komenda Policji w Gdańsku, 80-819 Gdańsk ul. Okopowa 15


Nazwa rysunku: Przekroje konstrukcyjne - komunikacja

Projektant: mgr inż. Kajetan Semrau upr.bud. do projekt. bez ograniczeń w spec. drogi nr KUP/0158/POOD/04.


Sprawdzający: mgr inż. Andrzej Sawoszczuk upr.bud. do projekt. bez ograniczeń w spec. konstr.-bud. nr KUP/5/POOK/03.

Branża: DROGOWA/P.W. Data: 29.10.2013r. Skala: 1 : 50 Nr rys.: 3/1 - D


PRZEKRÓJ 5-5

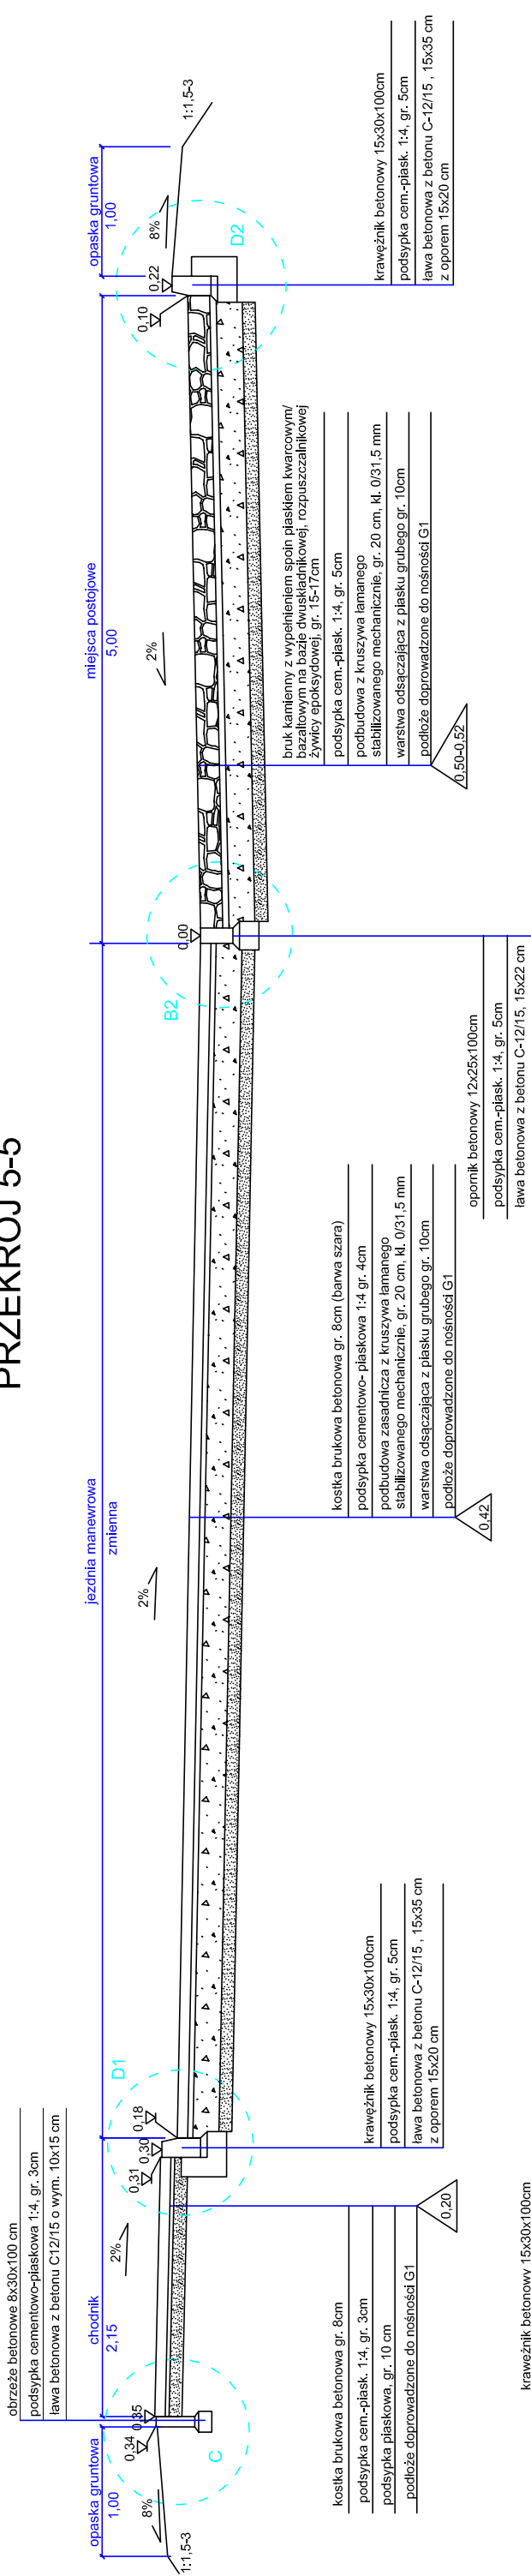

PRZEKRÓJ 6-6

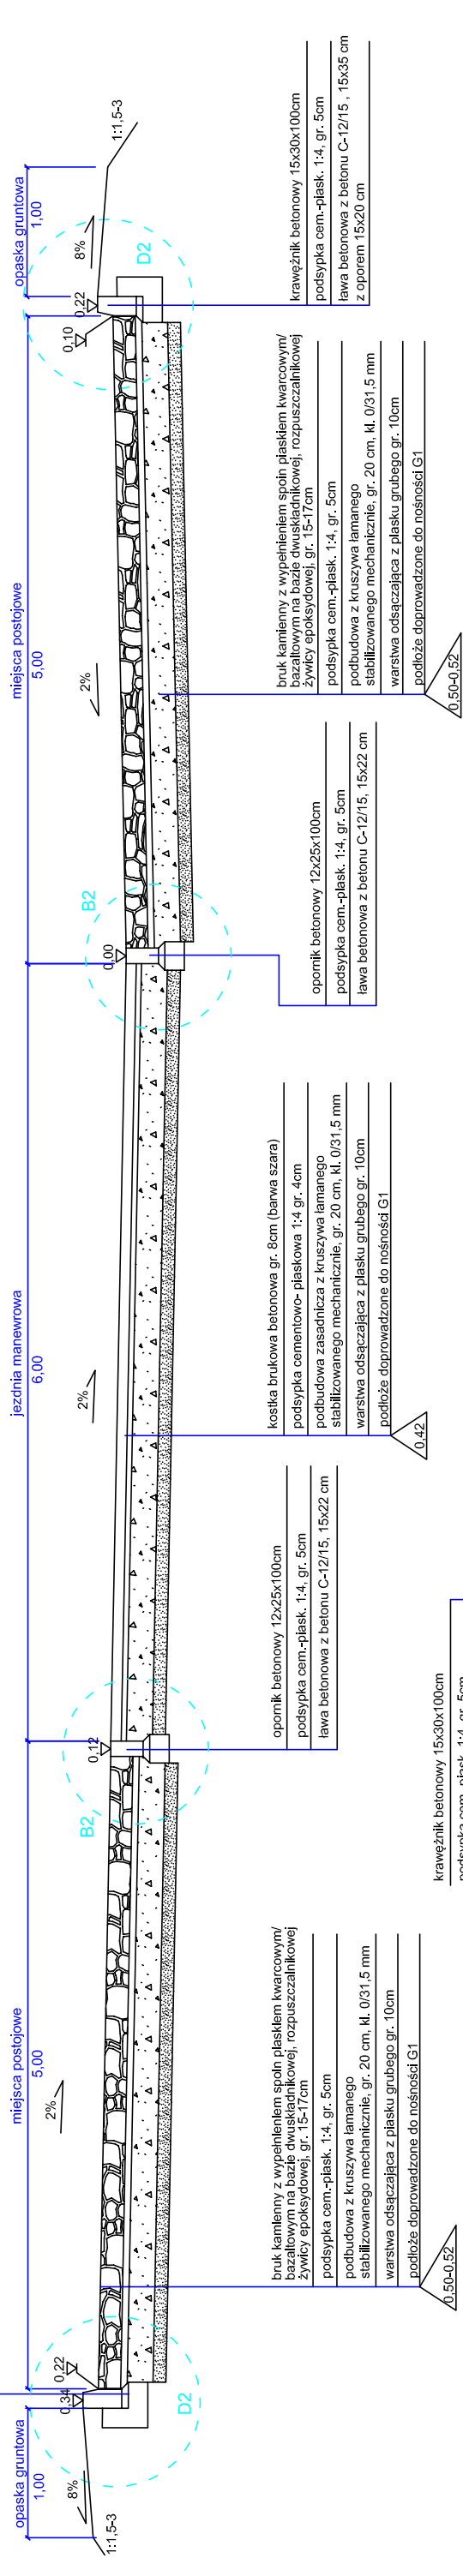

PRZEKRÓJ 7-7

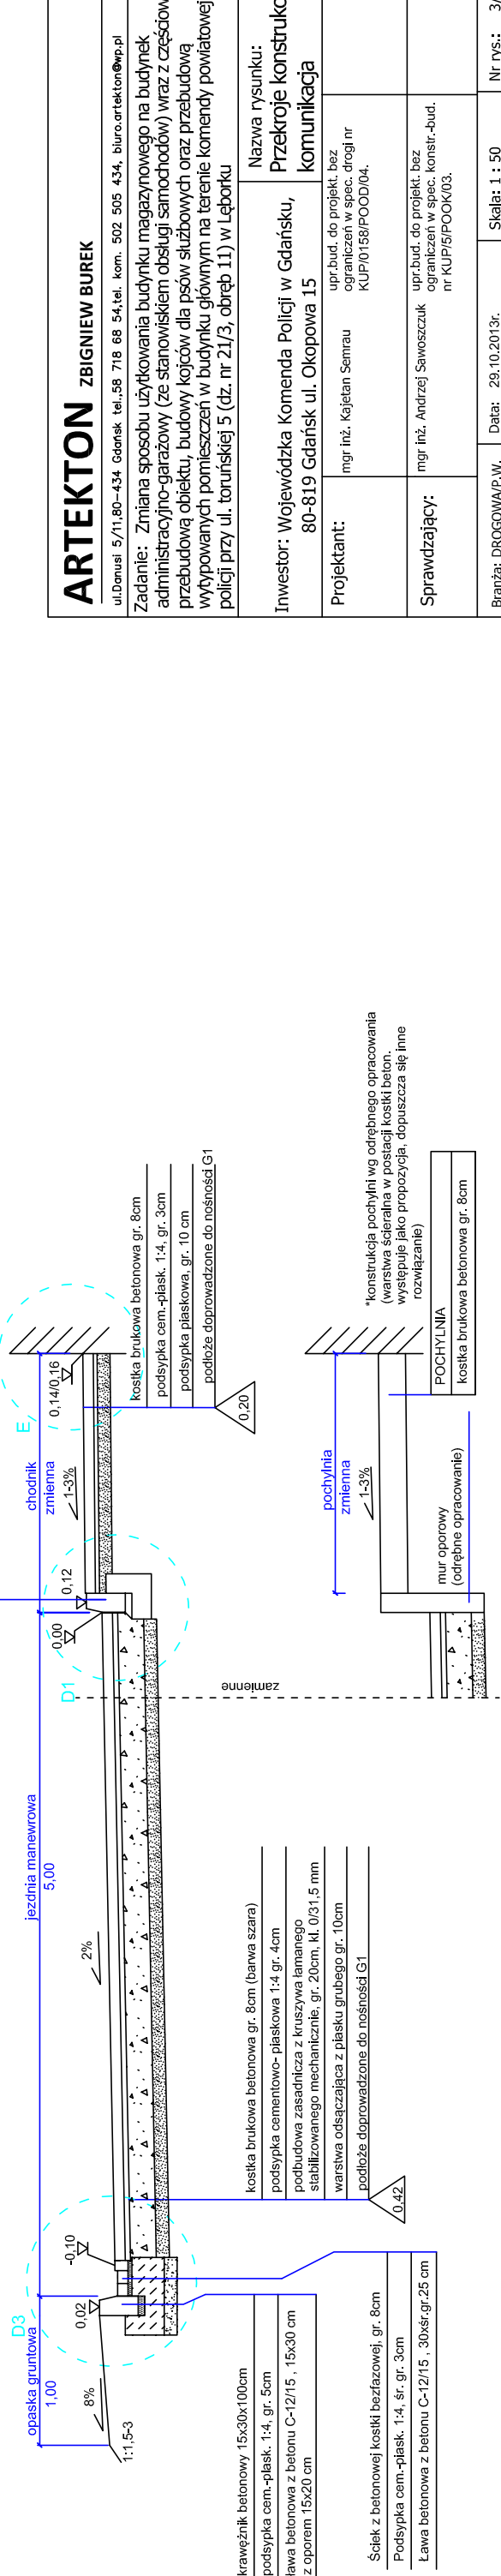

ARTEKTON
ZBIGNIEW BUREK

ul. Danusi 5/11, 80-434 Gdańsk tel., 58 718 68 54, tel. kom. 502 505 434, biuro.artekton@wp.pl

Uzasadnienie: Zmiana sposobu użytkowania budynku magazynowego na budynek administracyjno-garażowy (ze stanowiskiem obsługi samochodów) wraz z częścią przybudowaną do obiektu, budowy kłojący dla pól służbowych oraz przebudową wytyczonych pomieszczeń w budynku głównym na terenie komendy powiatowej policji przy ul. Tomińskiej 5 (dz. nr 21/3, obręb 11) w/Leborku.

Nazwa rysunku:

inwestor: Wojewódzka Komenda Policji w Gdańsku,
80-819 Gdańsk ul. Okopowa 15


Projektant:
mgr inż. Kajetan Semrau
upr.bud. do projekt. bez
ograniczeń w spec. drogi nr
KIIP/0158/POOD/04

Sprawdzający:
mgr inż. Andrzej Sawoszczuk
upr.bud. do projekt. bez
ograniczeń w spec. konstr.-bud.
nr KUP/5/POOK/03.


Branza: DROGOWA/P.W.	Data: 29.10.2013r.
----------------------	--------------------

3/2 - D


PRZEKRÓJ 12-12

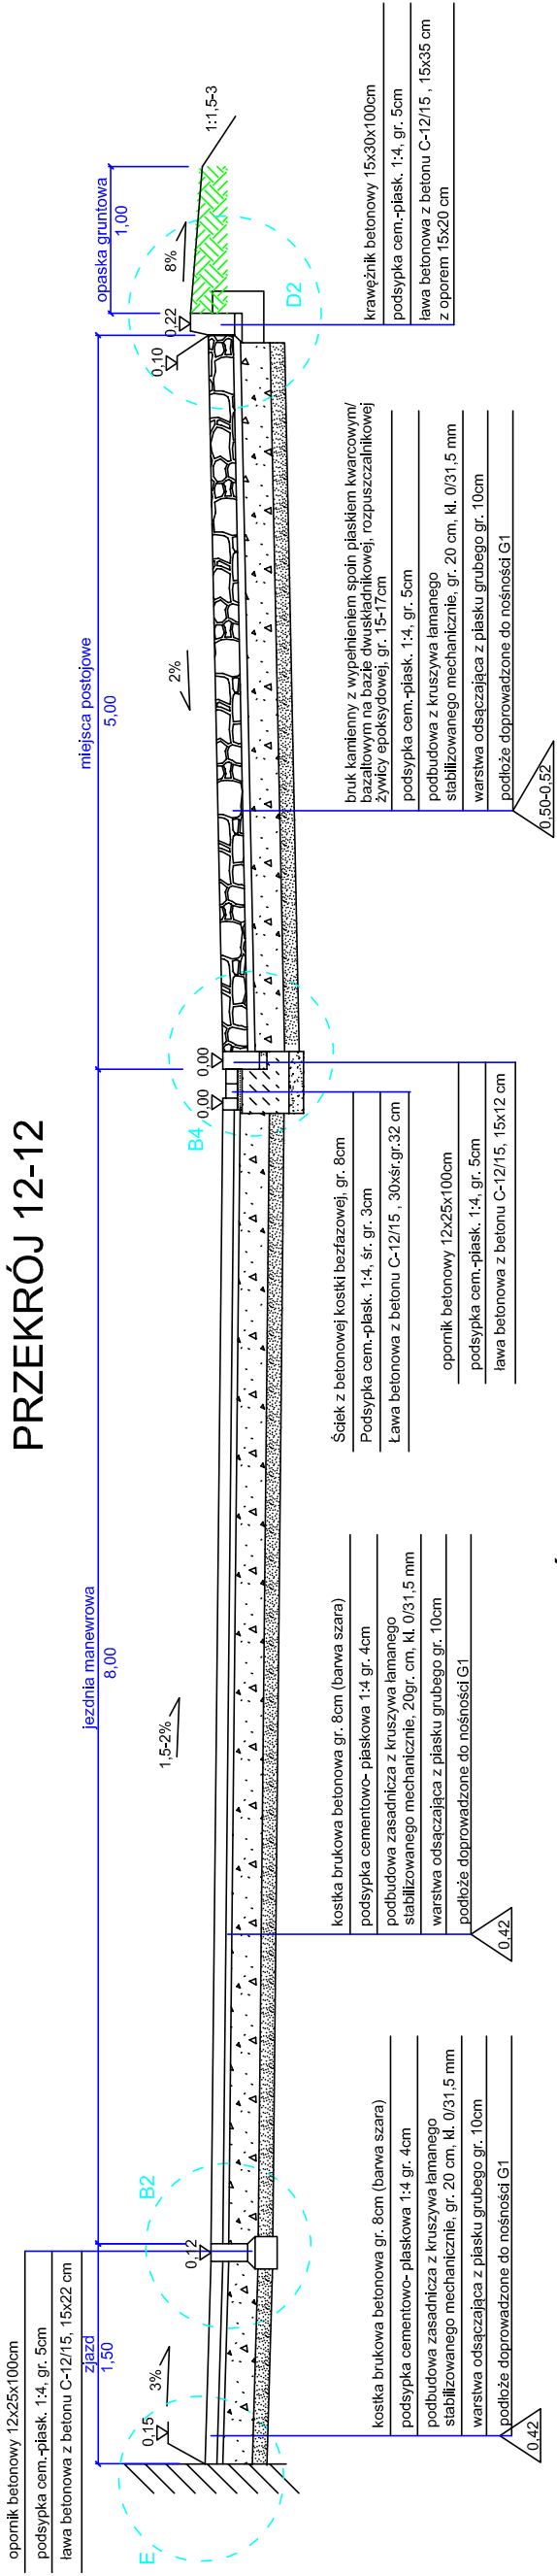


PRZEKRÓJ 13-13

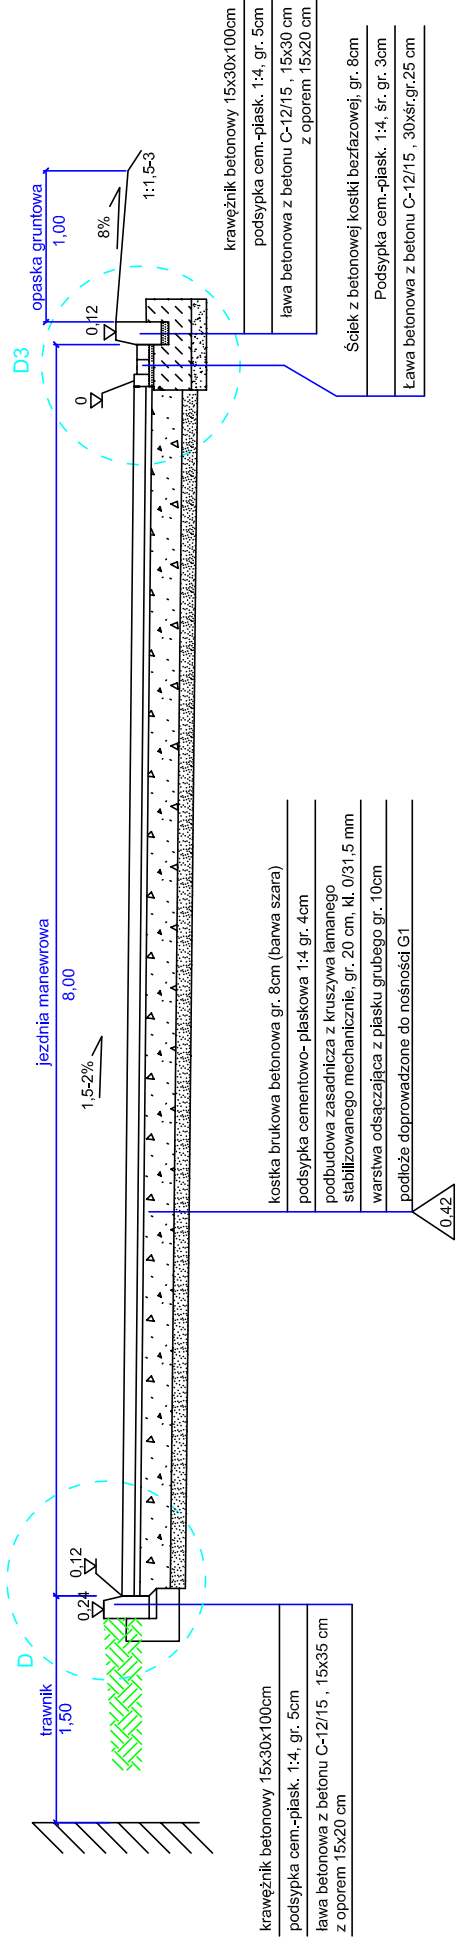

PRZEKRÓJ 14-14

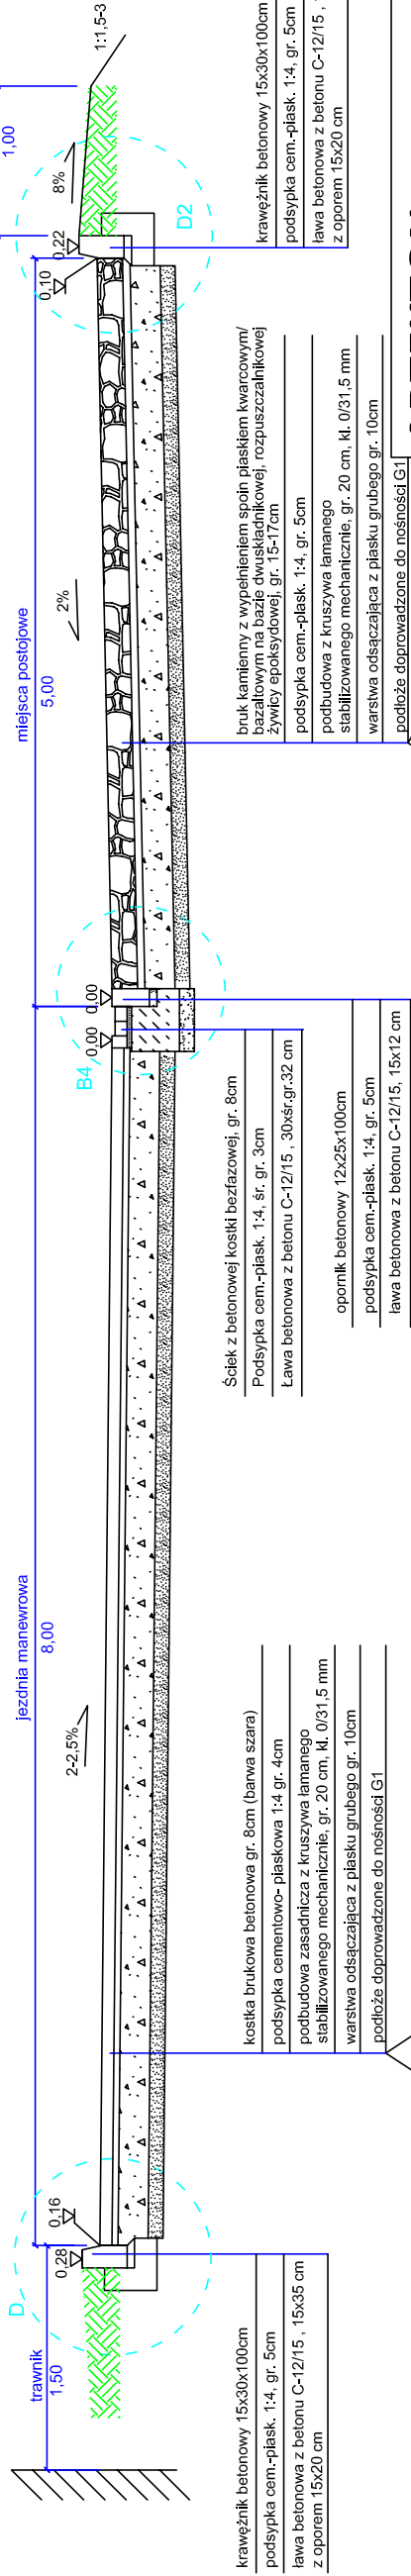

PRZEKRÓJ 15-15

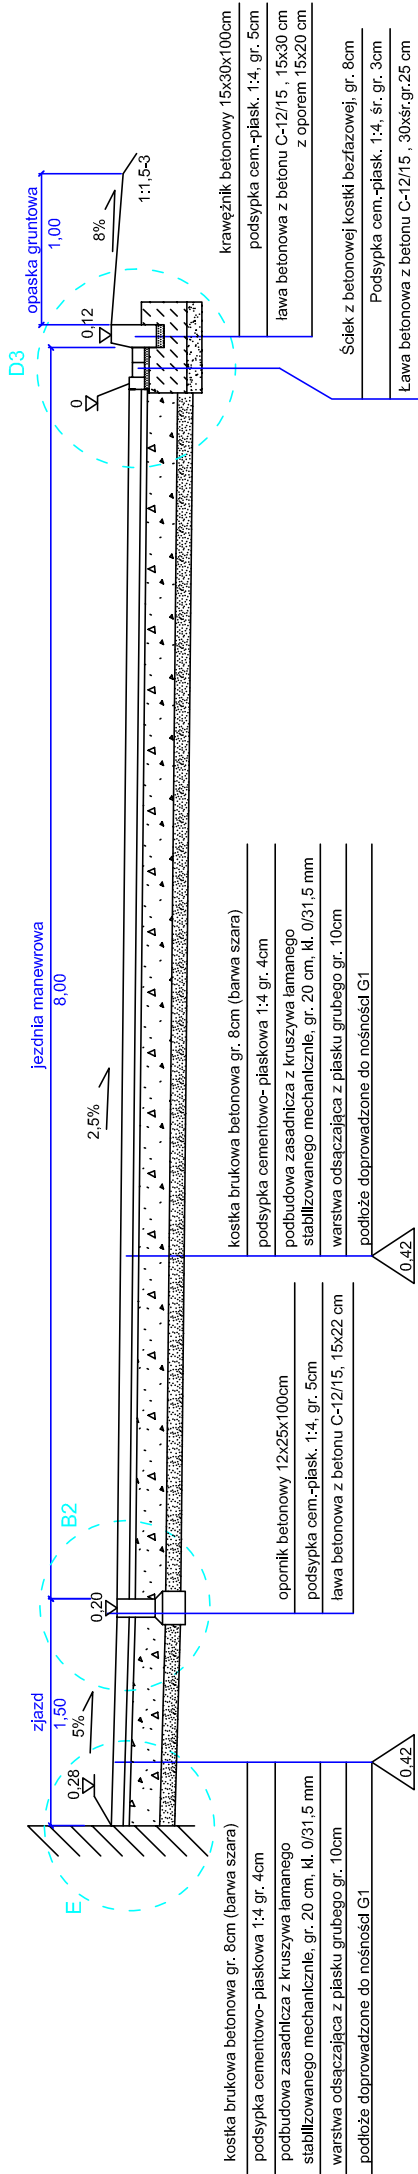

ARTEKTON
ZBIGNIEW BUREK

ul. Danusi 5/11, 80-434 Gdańsk tel., 58 718 68 54, tel. kom. 502 505 434, biuro.artekton@wp.pl

Zadanie: Zmiana sposobu użytkowania budynku magazynowego na budynek administracyjno-garażowy (ze stanowiskiem obsługi samochodów) wraz z częścią przybudowaną do budynku, budowy kojców dla psów służbowych oraz przebudowę wytypowanych pomieszczeń w budynku głównym na terenie komendy powiatowej policji przy ul. Toruńskiej 5 (dz. nr 21/3, obręb 11) w/leboroku


<p>inwestor: Wojewódzka Komenda Policji w Gdańsku, 80-819 Gdańsk ul. Okopowa 15</p>	<p>Nazwa rysunku: Przekroje konstrukcyjne - komunikacja</p>
---	--

Projektant:	mgr inż. Kajetan Semrau	upr.bud. do projekt. bez ograniczeń w spec. drogi nr KUP/0158/POOD/04.
--------------------	-------------------------	--


Sprawdzający:	mgr inż. Andrzej Sawoszczuk	upr.bud. do projekt. bez ograniczeń w spec. konstr.-bud. nr KUP/5/POOK/03.
---------------	-----------------------------	---

Branża: DROGOWA/P.W.	Data: 29.10.2013r.	Skala: 1 : 50	Nr rys.: 3/4 - D
----------------------	--------------------	---------------	------------------


PRZEKRÓJ 16-16

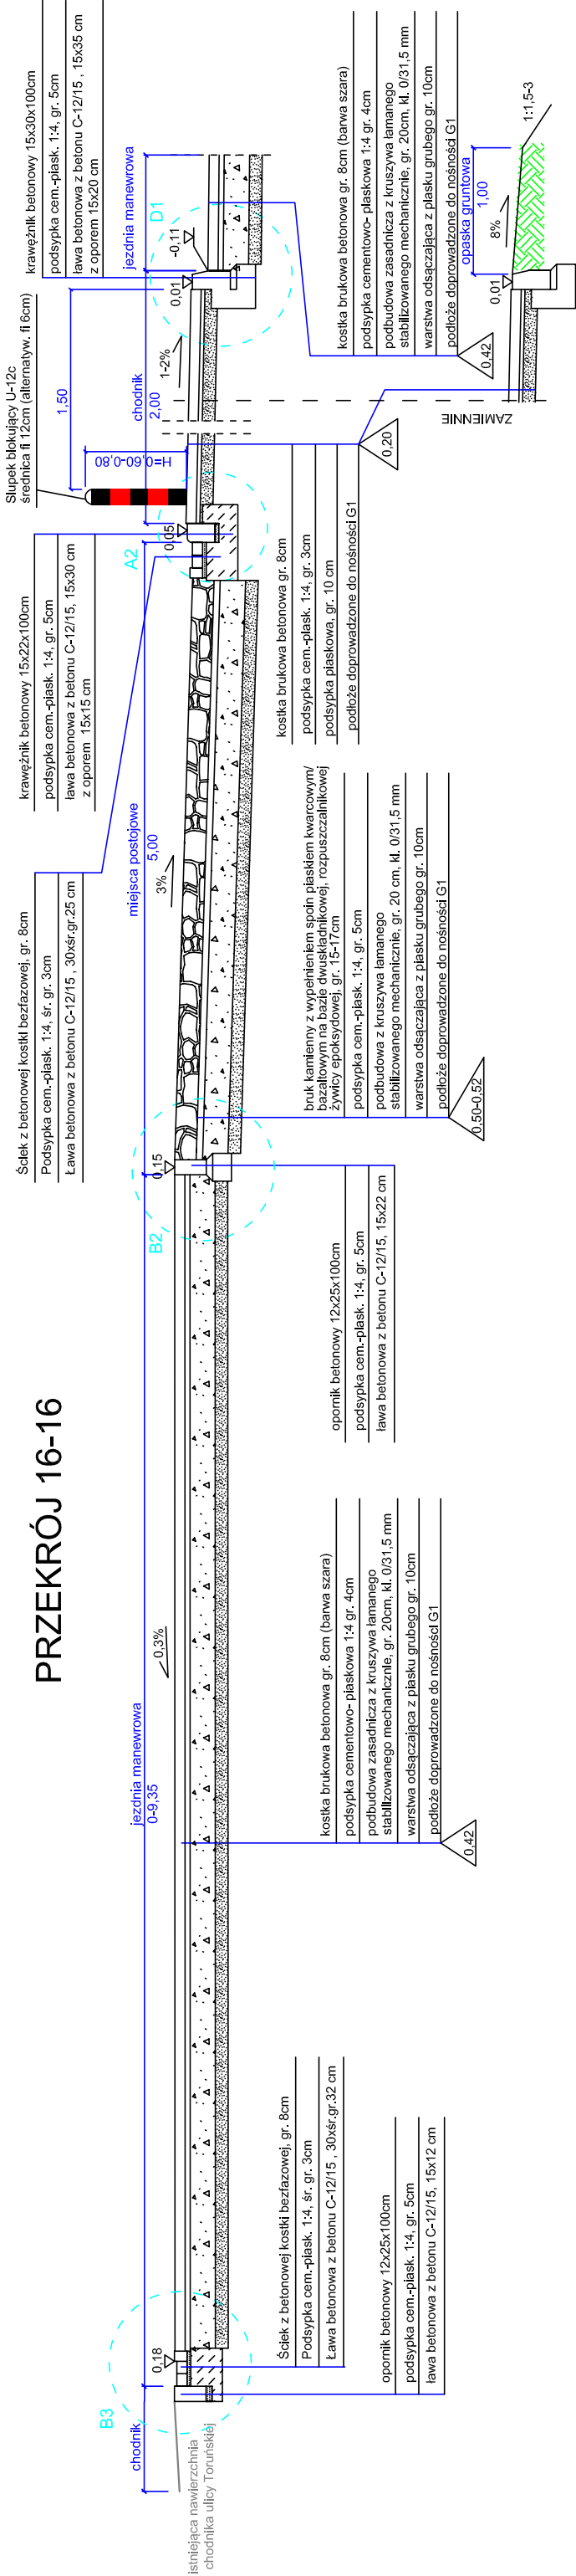

PRZEKRÓJ 17-17

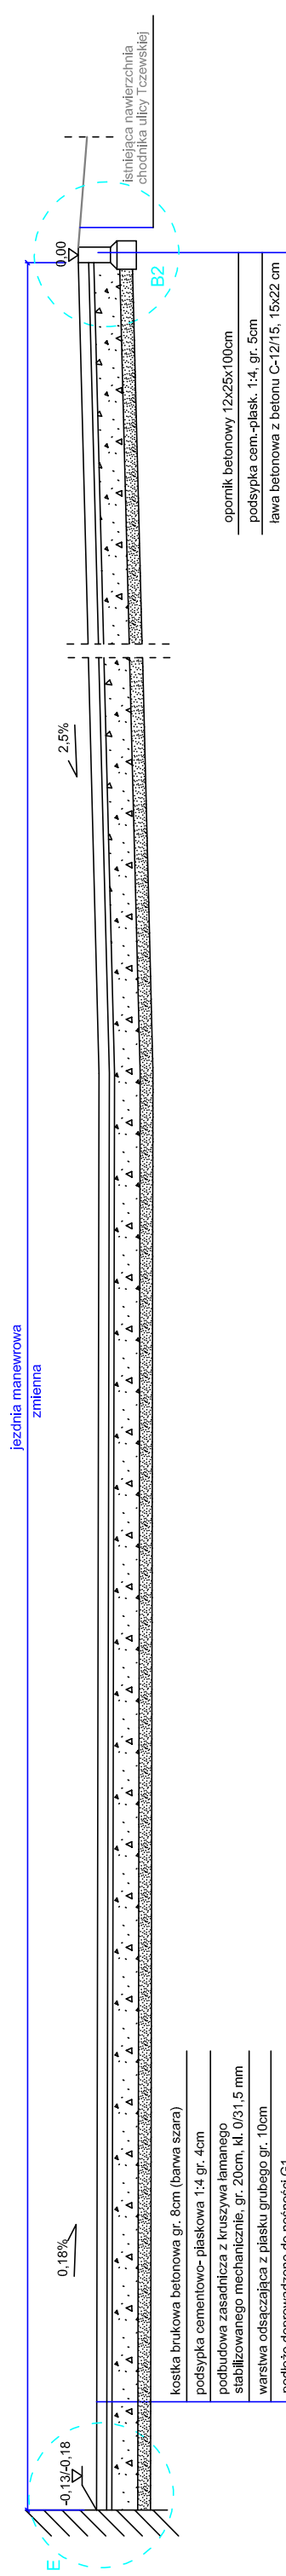

PRZEKRÓJ 18-18

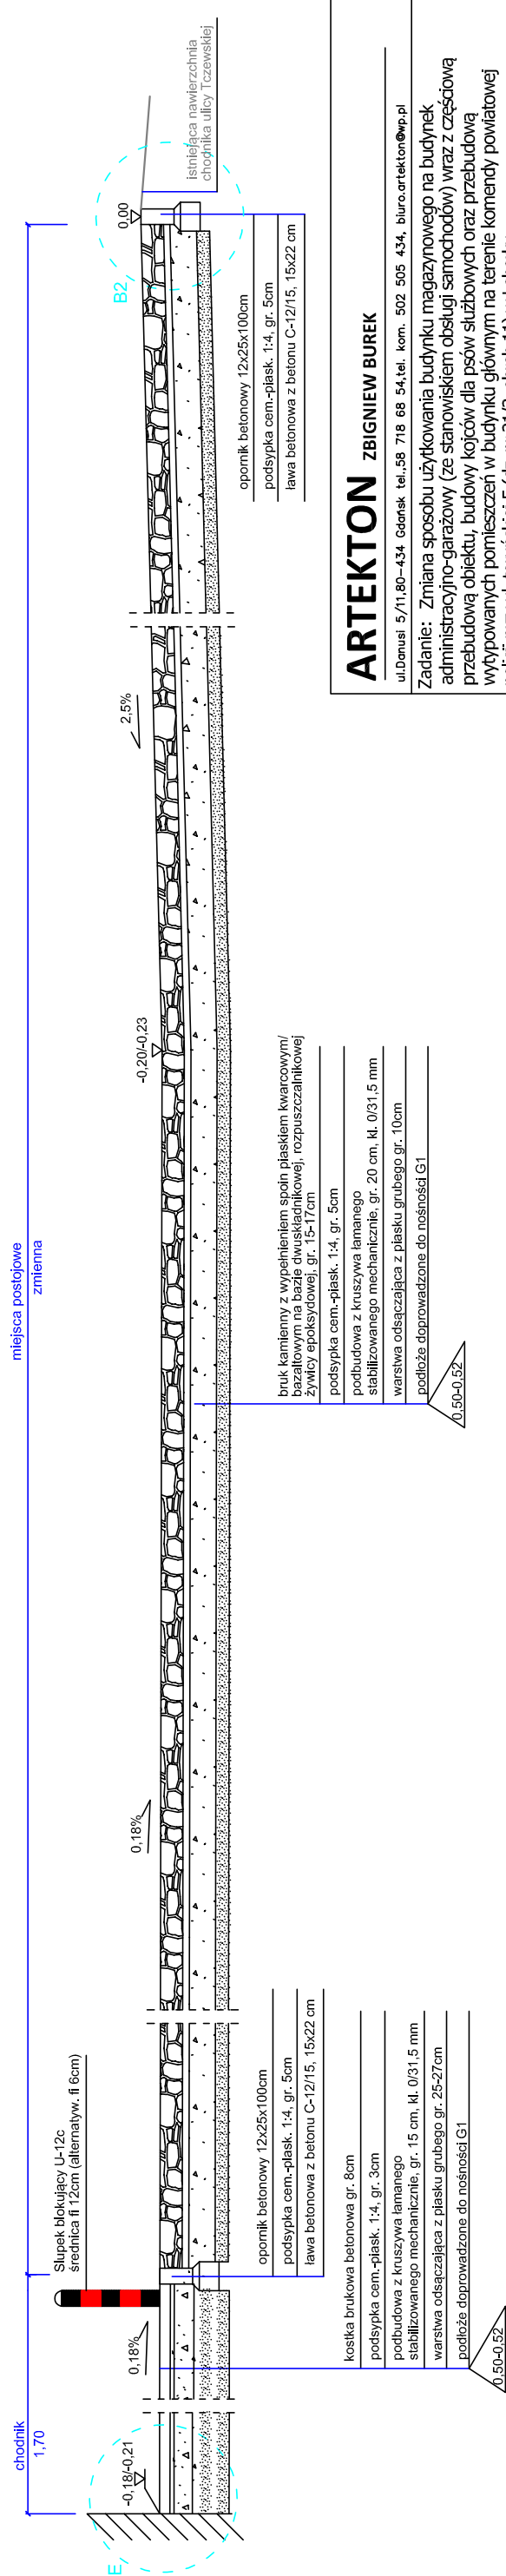

ARTEKTON
ZBIGNIEW BUREK

ul. Danusi 5/11, 80-434 Gdańsk tel., 58 718 68 54, tel. kom. 502 505 434, biuro.artekton@wp.pl

Uzasadnienie: Zmiana sposobu użytkowania budynku magazynowego na budynek administracyjno-garażowy (ze stanowiskiem obsługi samochodów) wraz z częścią przebudową obiektu, budowy kojców dla psów służbowych oraz przebudowę wyzyspuwanicy pomieszczeń w budynku głównym na terenie komendy powiatowej policji przy ul. tonińskiej 5 (dz. nr 21/3, obręb 11) w I obrotu.

Nazwa rysunku:
**Przebieg konstrukcyjny -
komunikacja**

Projektant:	mgr inż. Kajetan Semrau	upr.bud. do projekt. bez ograniczeń w spec. drogi nr KUP/0158/POOD/04.
--------------------	-------------------------	--

Sprawdzający:	mgr inż. Andrzej Sawoszczuk	upr.bud. do projekt. bez ograniczeń w spec. konst.-bud. nr KUP/5/POOK/03.
---------------	-----------------------------	---

Branza: DROGOWA/P.W.	Data: 29.10.2013r.	Skala: 1 : 50	Nr rys.: 3/5 - D
----------------------	--------------------	---------------	------------------

