

z1 (hm 0+60,51): deg=-102,69°
z2 (hm 1+28,94): deg=-90,63°
z3 (hm 1+69,74): deg=-90,11°

Legenda


- | | |
|------------------------------|-------|
| teren istniejący | ----- |
| proj. oś niwelety jezdni | ----- |
| proj. oś niwelety krawężnika | ----- |
| styczna proj. niwelety | ----- |
| proj. ściek przykrawężnikowy | ----- |
| lokalizacja wpustu | ----- |
| Σ | 22.61 |
| Wp | |

Δ ^{Wp} 22,61

rzeczna stycznej wierzchołka

***UWAGA!**

Trasa niwelety jezdni manewrowych jest prowadzona w linii prostej przy zewnętrznym krawężniku jezdni

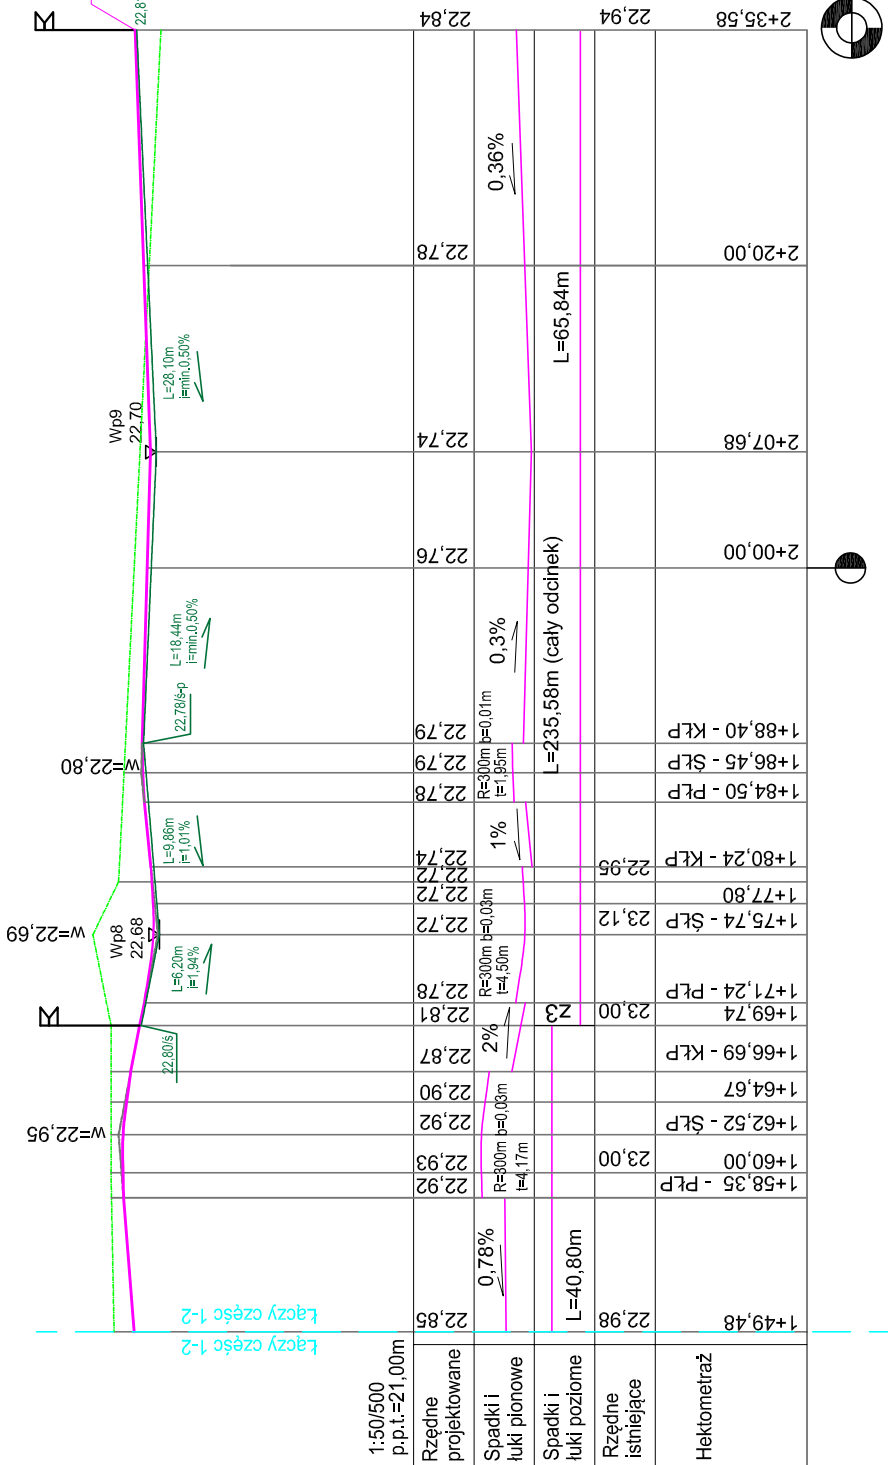

Koniec trasy A-B

*Profil podłużny trasy (A-B)

<h1>ARTEKTON</h1> <h2>ZBIGNIEW BUREK</h2>		ul.Donusi 5/11,80-434 Gdańsk tel.,58 718 68 54,tel. kom. 502 505 434, biuro.ortekton@wp.pl	
<p>Zadanie: Zmiana sposobu użytkowania budynku magazynowego na budynek administracyjno-garażowy (ze stanowiskiem obsługi samochodów) wraz z częścią przebudową obiektu, budowy kościoła dla psów służbowych oraz przebudową wytypowanych pomieszczeń w budynku głównym na terenie komendy powiatowej policji przy ul. toruńskiej 5 (dz. nr 21/3, obręb 11) w Łęborku</p>			
<p>Investor: Wojewódzka Komenda Policji w Gdańsku, 80-819 Gdańsk ul. Okopowa 15</p>		<p>Nazwa rysunku: Profilę podłuzne - komunikacja</p>	
<p>Projektant:</p>	<p>mgr inż. Kajetan Semrau</p>	<p>upr.bud. do projekt. bez ograniczeń w spec. drogi nr KUP/0158/POOD/04.</p>	
<p>Sprawdzający:</p>	<p>mgr inż. Andrzej Sawoszczuk</p>	<p>upr.bud. do projekt. bez ograniczeń w spec. konstr.-bud. nr KUP/575/POOK/03.</p>	
<p>Branża: DROGOWA/P.W.</p>		<p>Data: 29.10.2013r.</p>	<p>Skala: 1 : 50/500</p>
			<p>Nr rys.: 5/1 - D</p>

