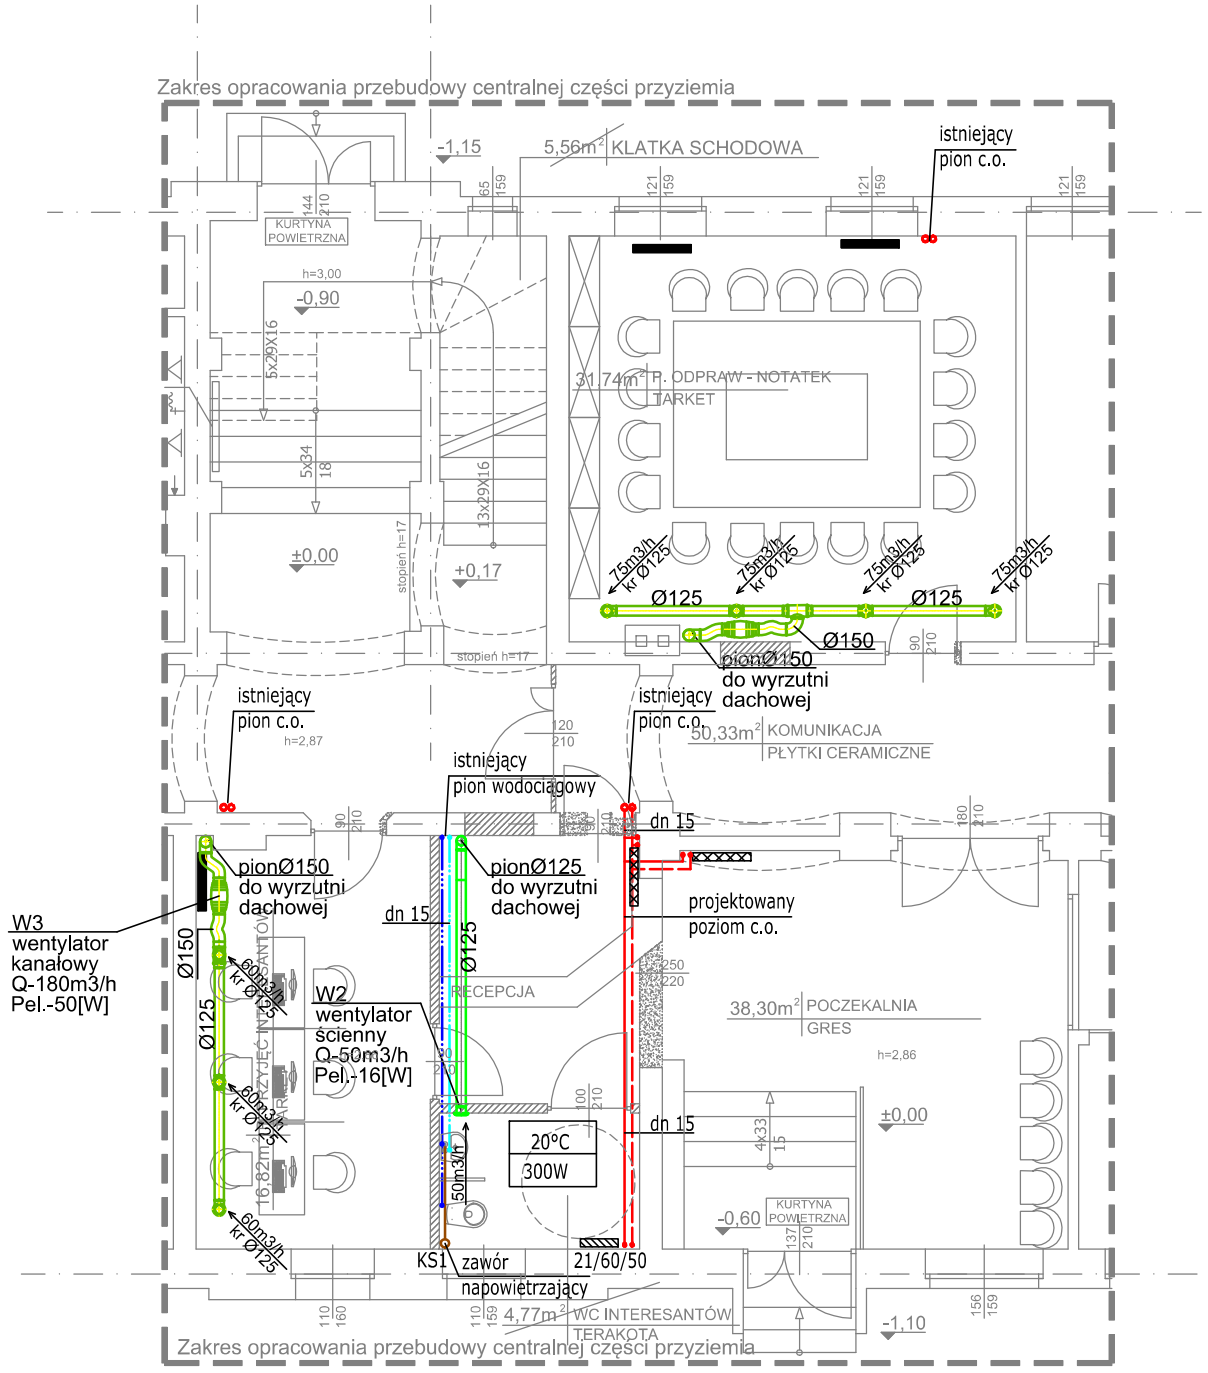

SCHEMAT INST. C.O.

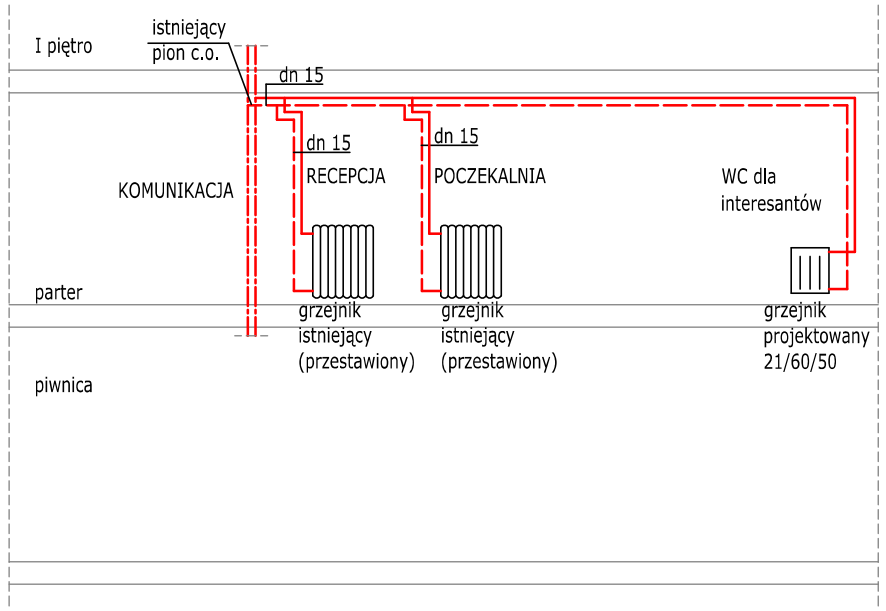

SCHEMAT INST. WODOCIAGOWEJ

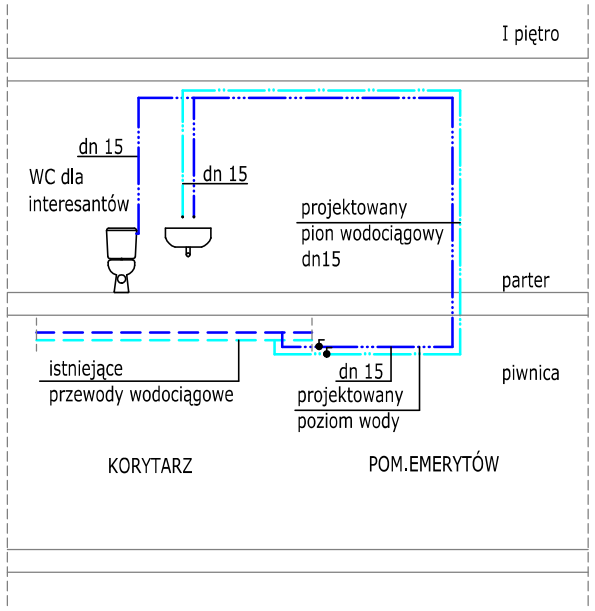

OZNACZENIA:

Instalacja wodociągowa

- przewody wody zimnej (pod stropem)
- przewody wody ciepłej (pod stropem)
- przewody wody zimnej (istniejące)
- przewody wody ciepłej (istniejące)

Instalacja c.o.

- przewody c.o. zasilenie (pod stropem)
- przewody c.o. powrót (pod stropem)
- przewody c.o. (istniejące)
- grzejnik istniejący
- grzejnik istniejacy (zmiana lokalizacji)
- grzejnik płytowy projektowany

Instalacja kanalizacyjna

- przewody kanalizacji sanitarnej (pod posadzką istniejące)
- przewody kanalizacji sanitarnej (projektowana)
- przewody kanalizacji sanitarnej (projektowana pod stropem)

Instalacja kanalizacyjna

- przewody wentylacji WYWIEWNEJ typu Spiro - pom. biurowe
- przewody wentylacji WYWIEWNEJ typu Spiro - pom. wc
- kratka wentylacyjna(przek. kołowy)
- wentylator kanałowy
- wentylator ścienny

REKON
BIURO USŁUG KOSZTORYSOWO-PROJEKTOWYCH
80-298 GDAŃSK, UL. DEDALA 4, tel. 058 301 00 53, 601 08 20 46

INWESTOR: Wojewódzka Komenda Policji w Gdańsku, 80-819 Gdańsk ul. Okopowa 15

Funkcja:	Imię i nazwisko:	Uprawnienia:	Podpis:
Projektował:	mgr inż. Bogdan Doliński	POM/0016/POOS/03	
Sprawdził:			
Opracował:	mgr inż. Małgorzata Mróz		

OBIEKT: Komenda Powiatowa Policji w Lęborku, Lębork ul. Toruńska 5, dz.nr 21/3

Nazwa rysunku: Instalacje wod-kan, c.o. oraz wentylacji mechanicznej -RZUT PARTERU(BUDYNEK GŁÓWNY)- fragment

Faza: PW | Data: 12 2013

Skala: 1:100 | Nr rysunku: 9