



# SCHEMAT MONTAŻOWY

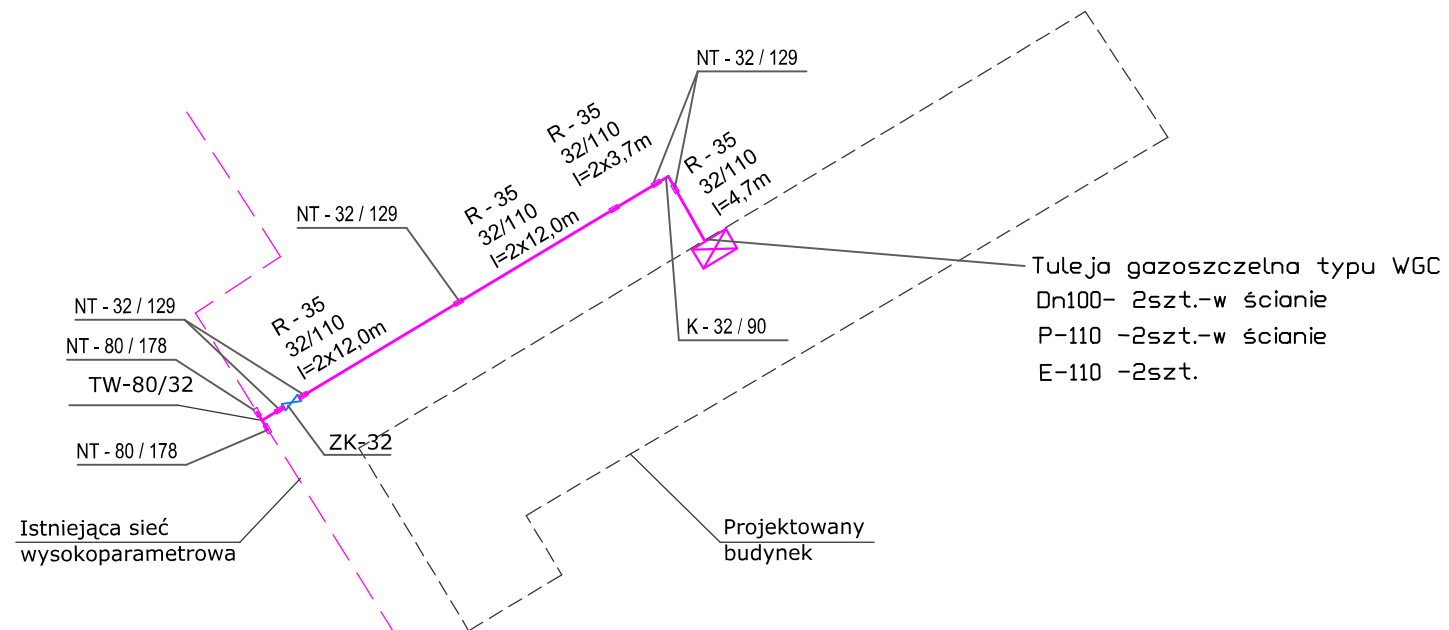

## SCHEMAT INSTALACJI ALARMOWEJ

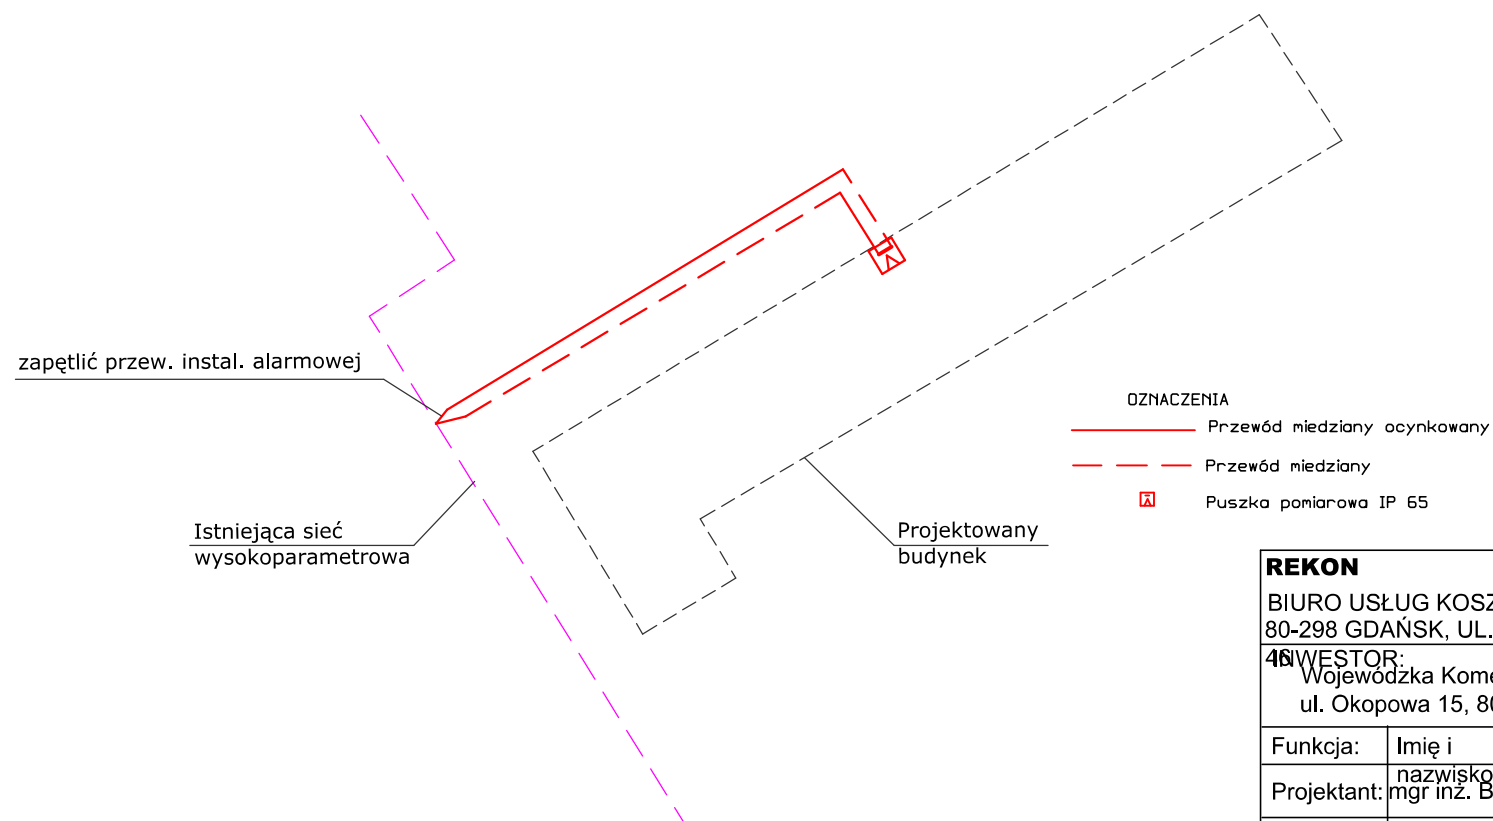

UWAGA: Powyższy rysunek przedstawia pętlę systemu alarmowego dla przewodu zasilającego. Dla przewodu powrotnego należy wykonać analogiczną pętlę.

<b>REKON</b> BIURO USŁUG KOSZTORYSOWO-PROJEKTOWYCH 80-298 GDAŃSK, UL. DEDALA 4, tel. 058 301 00 53, 601 08 20 INWESTOR: Wojewódzka Komenda Policji w Gdańsku ul. Okopowa 15, 80-819 Gdańsk				<b>OBIEKT:</b> Adaptacja budynku magazynowego KPP w Lęborku na funkcję biurowo-garażową. Lębork, ul. Toruńska 5, dz. nr 21/3	
				Nazwa rysunku:	
				schemat montażowy schemat instalacji alarmowej	
Funkcja:	Imię i nazwisko:	Uprawnienia:	Podpis:		
Projektant:	mgr inż. Bogdan Doliński	POM/0016/POOS/03			
Opracował:	mgr inż. Małgorzata Mróz			Faza: P B	Data: 12.2013
Projektant:					
Sprawdził:	mgr inż. Marek Najdowski	POM/0170/PWOS/07		Skala: 1:50	Nr rysunku: 3