


Przekrój wykopu.

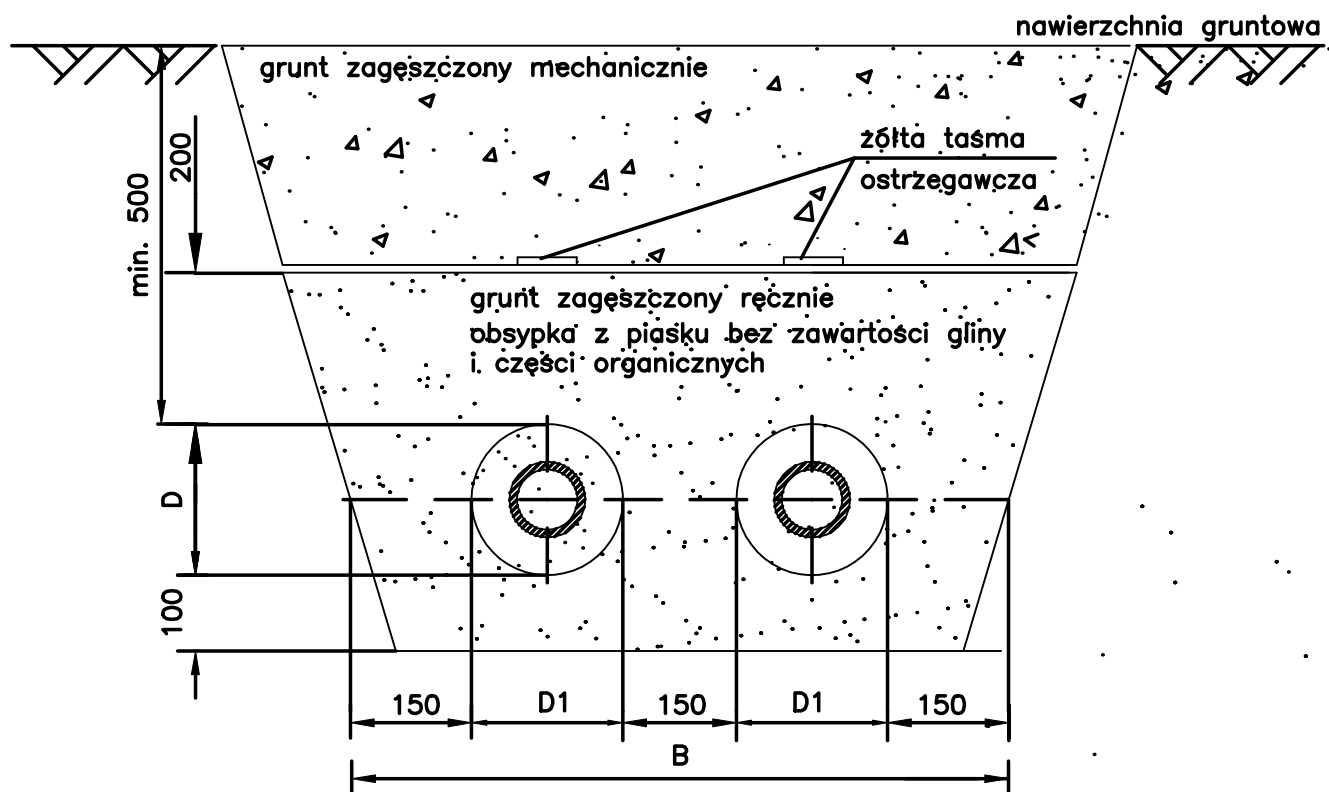

D1[mm]	B[mm]
90	630
110	670
125	700
140	730
160	770
180	810

200	850
225	900
250	950
280	1010
315	1080
400	1250
450	1350

500	1450
560	1570
630	1710
710	1870
800	2050
900	2250
1000	2450

REKON BIURO USŁUG KOSZTORYSOWO-PROJEKTOWYCH 80-298 GDAŃSK, UL. DEDALA 4, tel. 058 301 00 53, 601 08 20 40 WŁOŚCIEL: Wojewódzka Komenda Policji w Gdańsku ul. Okopowa 15, 80-819 Gdańsk				OBIEKT: Adaptacja budynku magazynowego KPP w Lęborku na funkcję biurowo-garażową. Lębork, ul. Toruńska 5, dz. nr 21/3	
Funkcja: Imię i nazwisko: Uprawnienia: Podpis: Projektant: mgr inż. Bogdan Doliński POM/0016/POOS/03 Opracował: mgr inż. Małgorzata Mróz Projektant: Sprawdził:				Nazwa rysunku: PRZEKRÓJ WYKOPU Faza: PW Data: 12.2013 Skala: 1:10 Nr rysunku: 4	