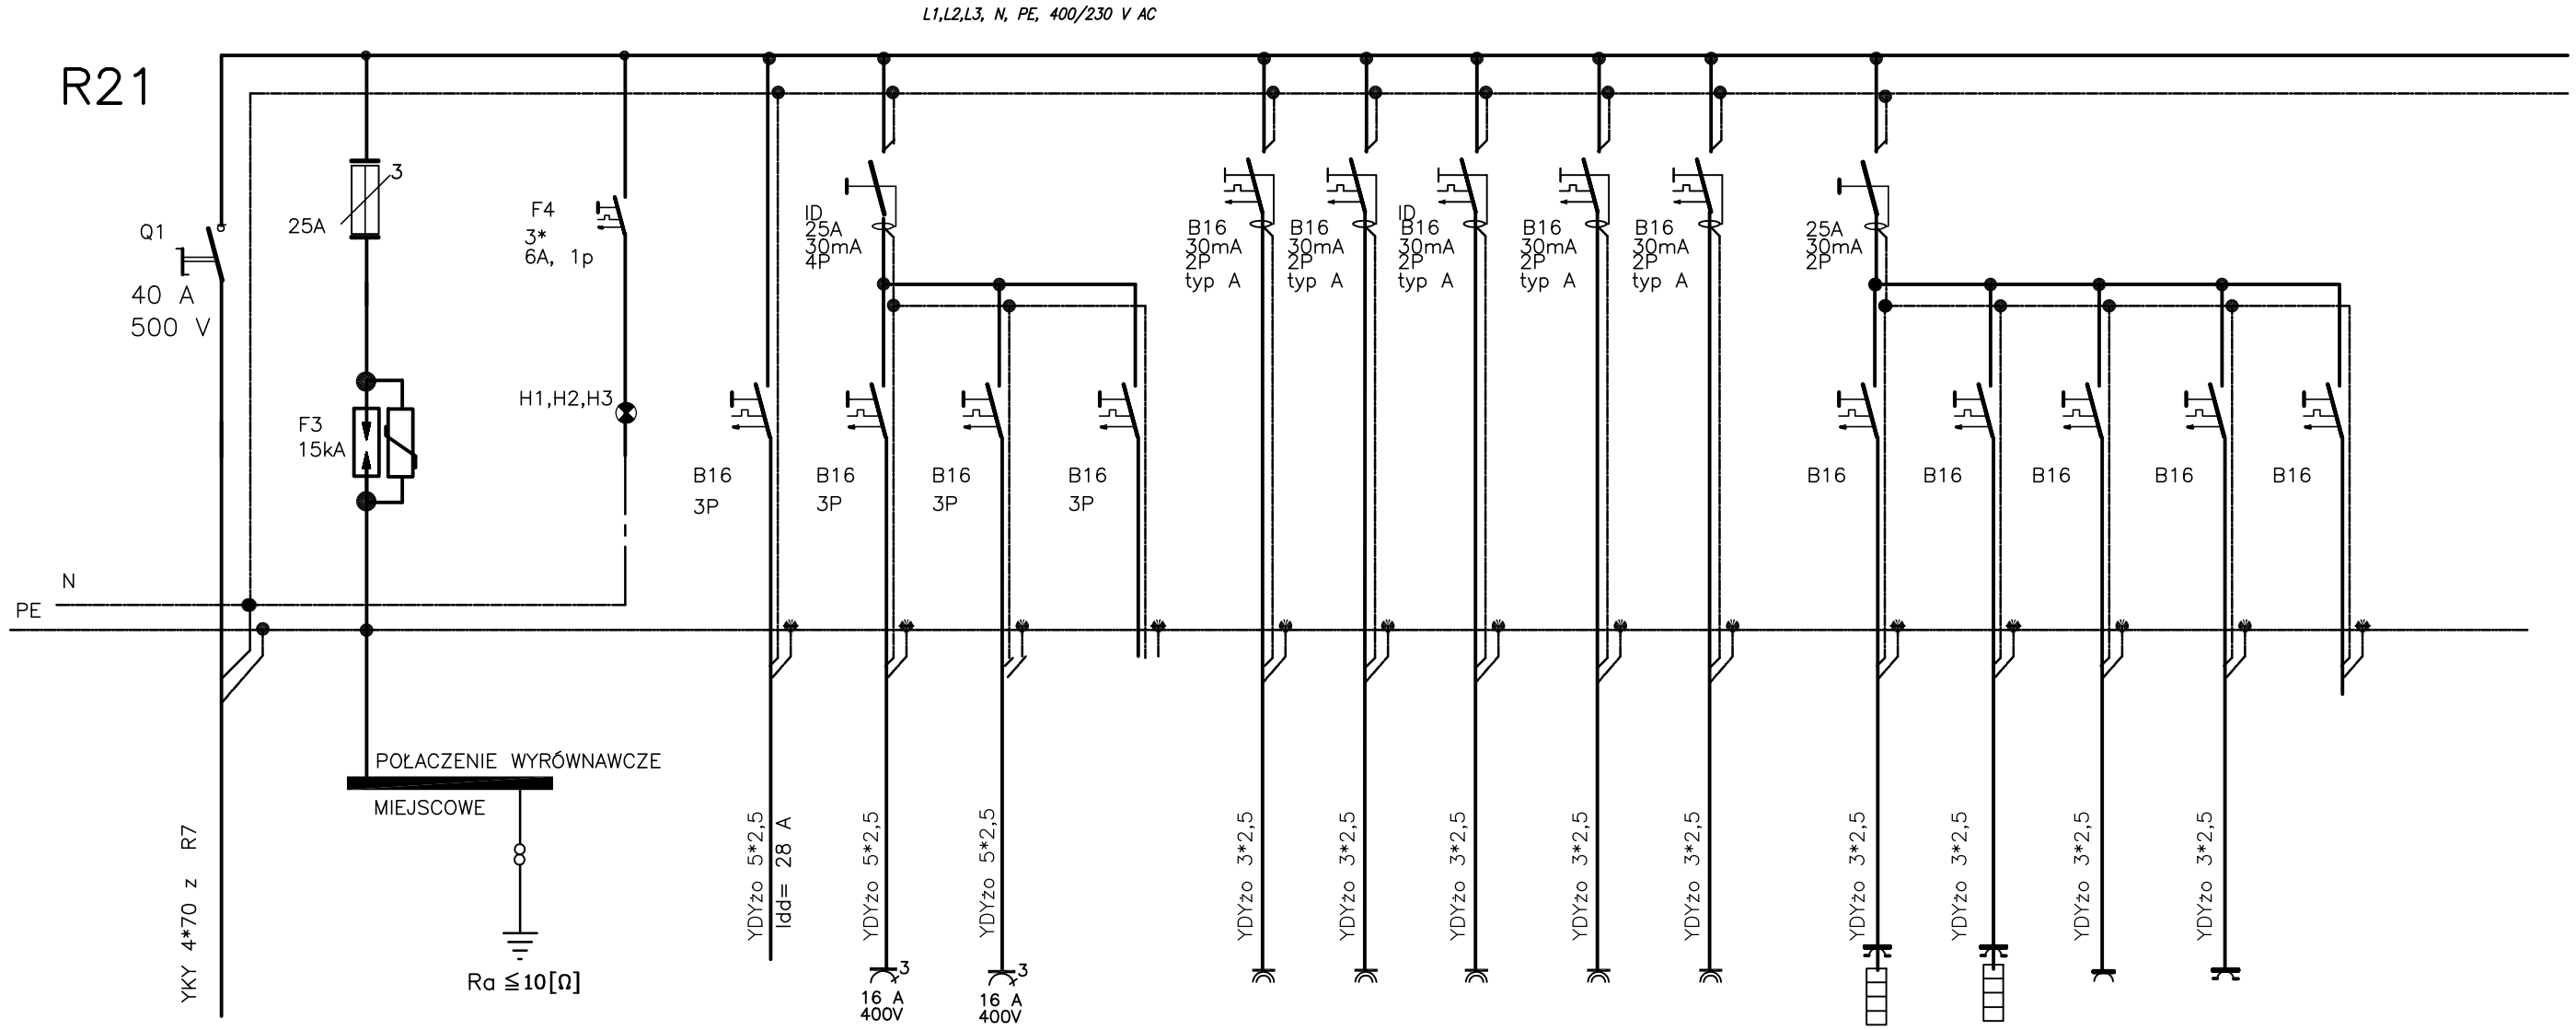

NR POLA	A	B	C	D	1	2	3	4	7	8	9	10	11	12	13	14	15	16
MOC [kW]					5	5,0	7,0		1,5	1,5	1,5	1,5	1,5	1,5	1,5	1,5	1,0	
NAPIĘCIE [V]	400				400	400	400	400	230	230	230	230	230	230	230	230	230	230
	ZASILANIE	OCHRONNIK PRZEPIĘCIOWY	POŁĄCZENIA WYRÓWNAWCZE	SYGNALIZACJA NAPIĘCIA	LPD TELETECHNIKA	GNIAZDO 3F KUCHNIA 1	GNIAZDO 3F KUCHNIA 2	**REZERWA**	GNIAZDA PEL POKÓJ 2.5;2.9;2.14	GNIAZDA PEL POKÓJ 2.11;2.12;2.14	GNIAZDA PEL POKÓJ 2.17;2.20	GNIAZDA PEL POKÓJ 2.21	GNIAZDA PEL POKÓJ 2.21	GNIAZDO SUSZARKA	GNIAZDO SUSZARKA	GNIAZDA PORZĄDKOWE STR. LEWA	GNIAZDA KUCHNIA SANITARIAT	**REZERWA**

UKŁAD SIECI TN-S

OBUDOWA ROZDZIELNICY IZOLACYJNA

Pi=43 kW

Kj=0,6

Ps= 26 kW

Is=39A

LPD – LOKALNY PUNKT DYSTRYBUCYJNY

UKŁAD SIECI TN–S

ark.1/3

ARTEKTON ZBIGNIEW BUREK

ul.Danusi 5/11,80–434 Gdańsk tel.,58 718 68 54,tel. kom. 502 505 434, biuro.artekton@wp.pl

Obiekt:	Komenda Powiatowa Policji w Lęborku, Lębork ul. Toruńska 5, dz.nr 21/3	Nazwa rysunku:	SCHEMAT ROZDZIELNICY R21
Inwestor:	Wojewódzka Komenda Policji w Gdańsku, 80-819 Gdańsk ul. Okopowa 15		
Projektant:	inż. Marek Linka	upr. w spec. instalac. WBPP-NB-7210/1/82	
Sprawdził:	inż. Tomasz Ruge	upr. w spec. instalac. KUP/0070/POOE/10	
Opracował:	inż. Marek Linka		
Branża: ELEKTRYCZNA	Data: 27.10.2103r		Nr rys.: E-14