R21– CZ.2

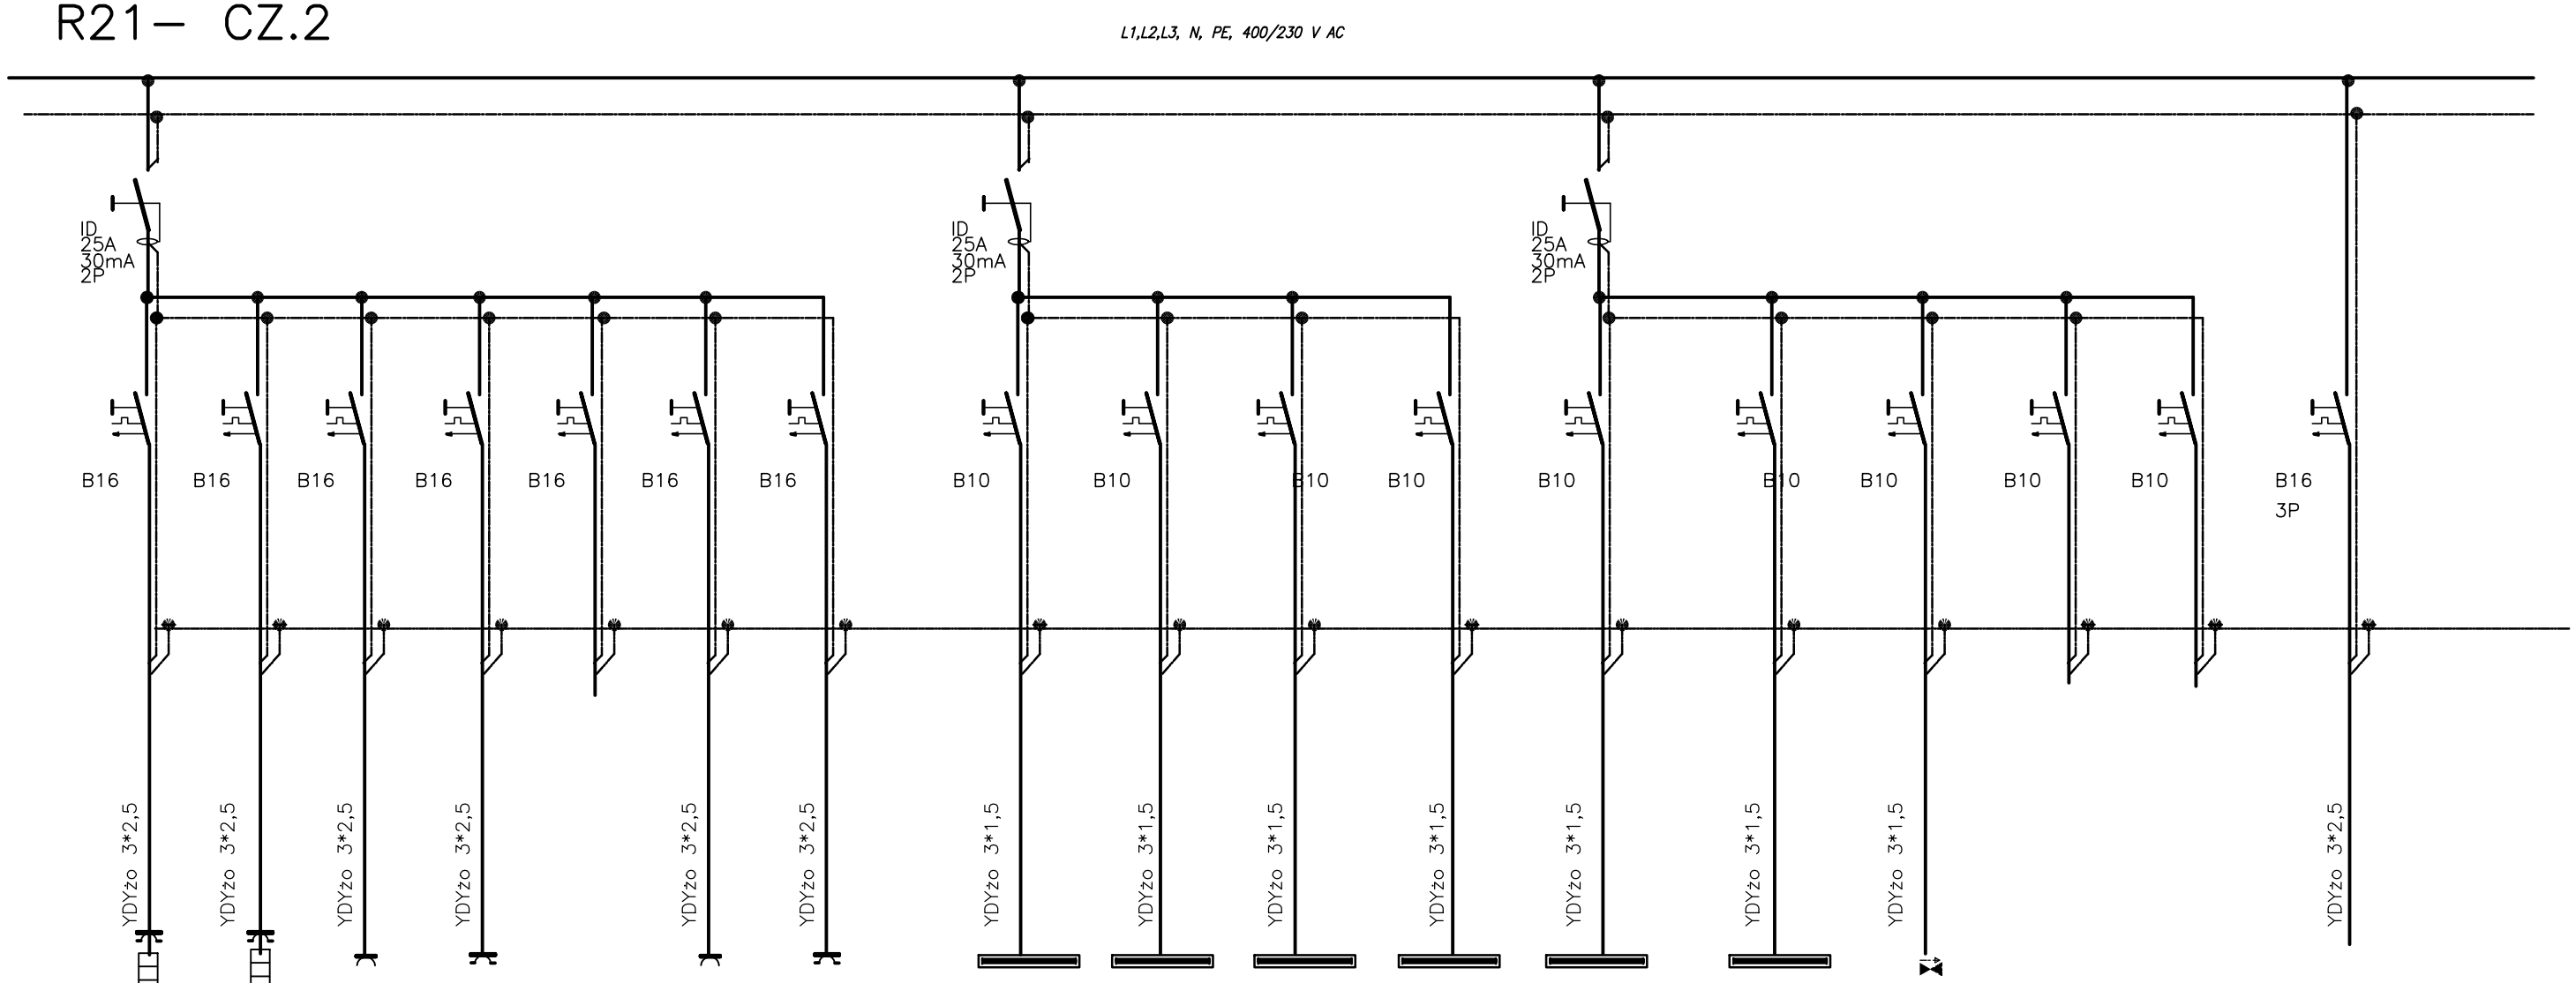

17	18	19	20	21	22	23	24	25	26	27	28	29	30	31	30	32
1,5	1,5	1,5	1,0		1,0	1,0	1,5	1,5	1,5	1,5	1,2	0,7	0,4			
230	230	230	230	230	230	230	230	230	230	230	230	230	230	230	230	
GNIAZDO SUSZARKA	GNIAZDO SUSZARKA	GNIAZDA PORZĄDKOWE STR. LEWA PODDASZE	GNIAZDA KUCHNIA SANITARIAT	**REZERWA**	GNIAZDA SIŁOWNIA	GNIAZDA SIŁOWNIA	OŚWIETLENIE POMIESZCZENIA 2.1,2.2,2.3, ,2.4.2.7,2.8	OŚWIETLENIE POMIESZCZENIA 2.5, 2.6, 2.9, 2.11, 2.12, 2.14	OŚWIETLENIE POMIESZCZENIA 2.15, 2.16, 2.17, 2.18, 2.19, 2.20	OŚWIETLENIE POMIESZCZENIA 2.22 – 2 .27	OŚWIETLENIE POMIESZCZENIA 2.21 (SALA ODPRAW)	OŚWIETLENIE POMIESZCZENIA KL. SCHOD. KORYTARZ	OŚWIETLENIE EWAKUACYJNE	**REZERWA**	**REZERWA**	ROZDZIELNICA PODGRZEWANIA RYNIEN

UKŁAD SIECI TN-S

UKŁAD SIECI TN–S

ark.2/3

ARTEKTON ZBIGNIEW BUREK
ul.Danusi 5/11,80–434 Gdańsk tel.,58 718 68 54,tel. kom. 502 505 434, biuro.artekton@wp.pl

Obiekt:	Komenda Powiatowa Policji w Lęborku, Lębork ul. Toruńska 5, dz.nr 21/3	Nazwa rysunku:	
Inwestor:	Wojewódzka Komenda Policji w Gdańsku, 80-819 Gdańsk ul. Okopowa 15		SCHEMAT ROZDZIELNICY R21
Projektant:	inż. Marek Linka	upr. w spec. instalac. WBPP-NB-7210/1/82	
Sprawdził:	inż. Tomasz Ruge	upr. w spec. instalac. KUP/0070/POOE/10	
Opracował:	inż. Marek Linka		
Branża: ELEKTRYCZNA	Data: 27.10.2103r		Nr rys.: E-14