


R21– CZ.3

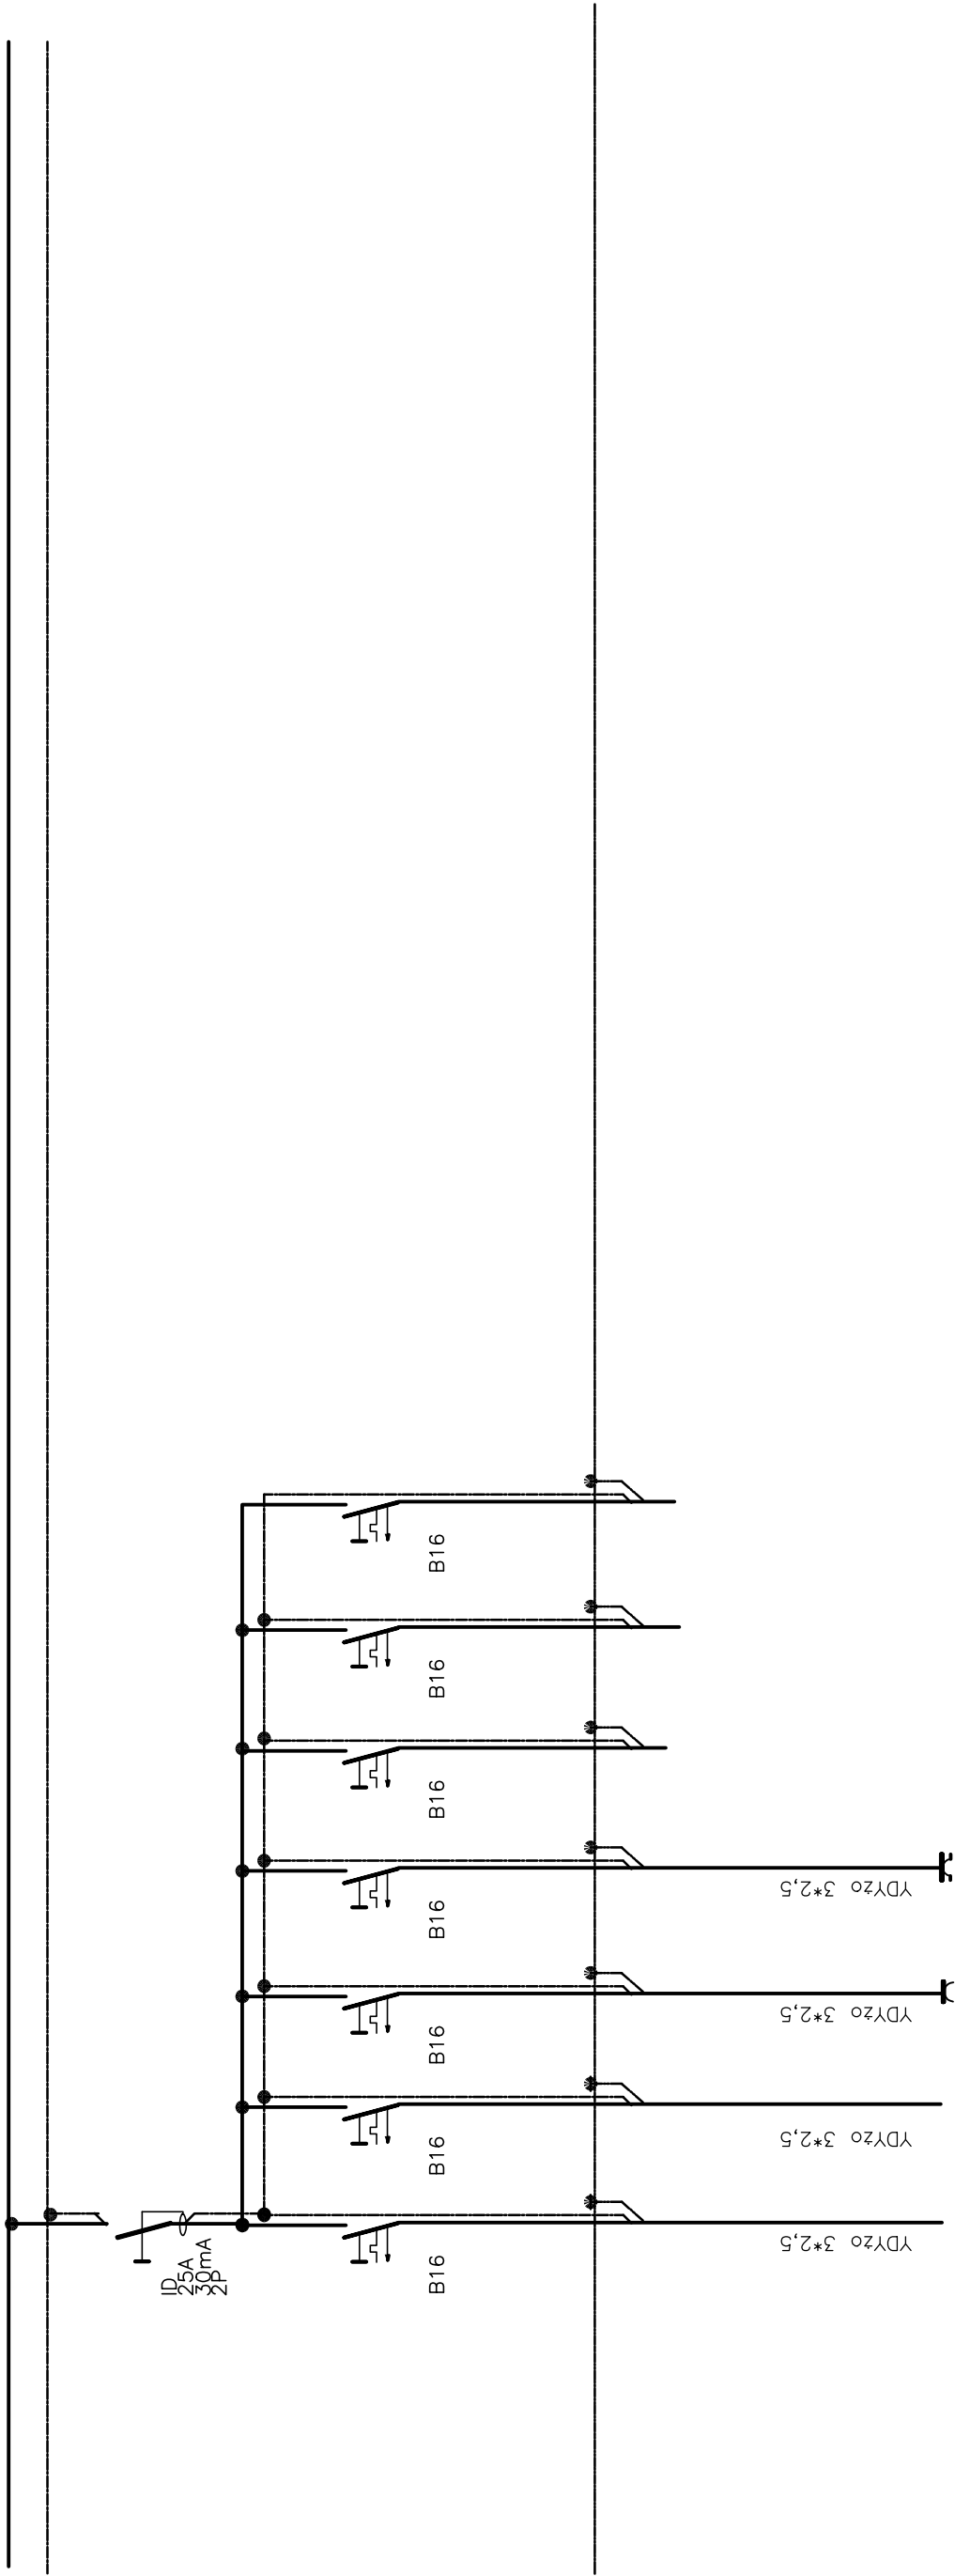

GNIAZDO RZUTNIK NAD SUFITEM	33	34	35	36	37	38	39	
	0,5	1,5	1,5	1,0				
	230	230	230	230	230	230	230	
		EKRAN	GNIAZDA KUCHNIA	GNIAZDA PODDASZE	REZERWA	REZERWA	REZERWA	

UKŁAD SIECI TN-S

ARTEKTON ZBIGNIEW BUREK			ul.Darusi 5/11,80–434 Gdansk tel.,58 718 68 54,tel. kom. 502 505 434, biuro.artekton@wp.pl		
Obiekt: Komenda Powiatowa Policji w Lęborku, Lębork ul. Toruńska 5, dz.nr 21/3		Nazwa rysunku:			
Inwestor: Wojewódzka Komenda Policji w Gdańsku, 80-819 Gdańsk ul. Okopowa 15		SCHEMAT ROZDZIELNICY R21			
Projektant:	inż. Marek Linka	upr. w spec. instalac. WBPP-NB-7210/1/82			
Sprawdził:	inż. Tomasz Ruge	upr. w spec. instalac. KUP/0070/PQOE/10			
Opracował:	inż. Marek Linka				
Branża: ELEKTRYCZNA		Data: 27.10.2103r		Nr rys.: E-14	