


SCHEMAT SYSTEMU OŚWIETLENIA AWARYJNEGO "RUBIC TP-650"

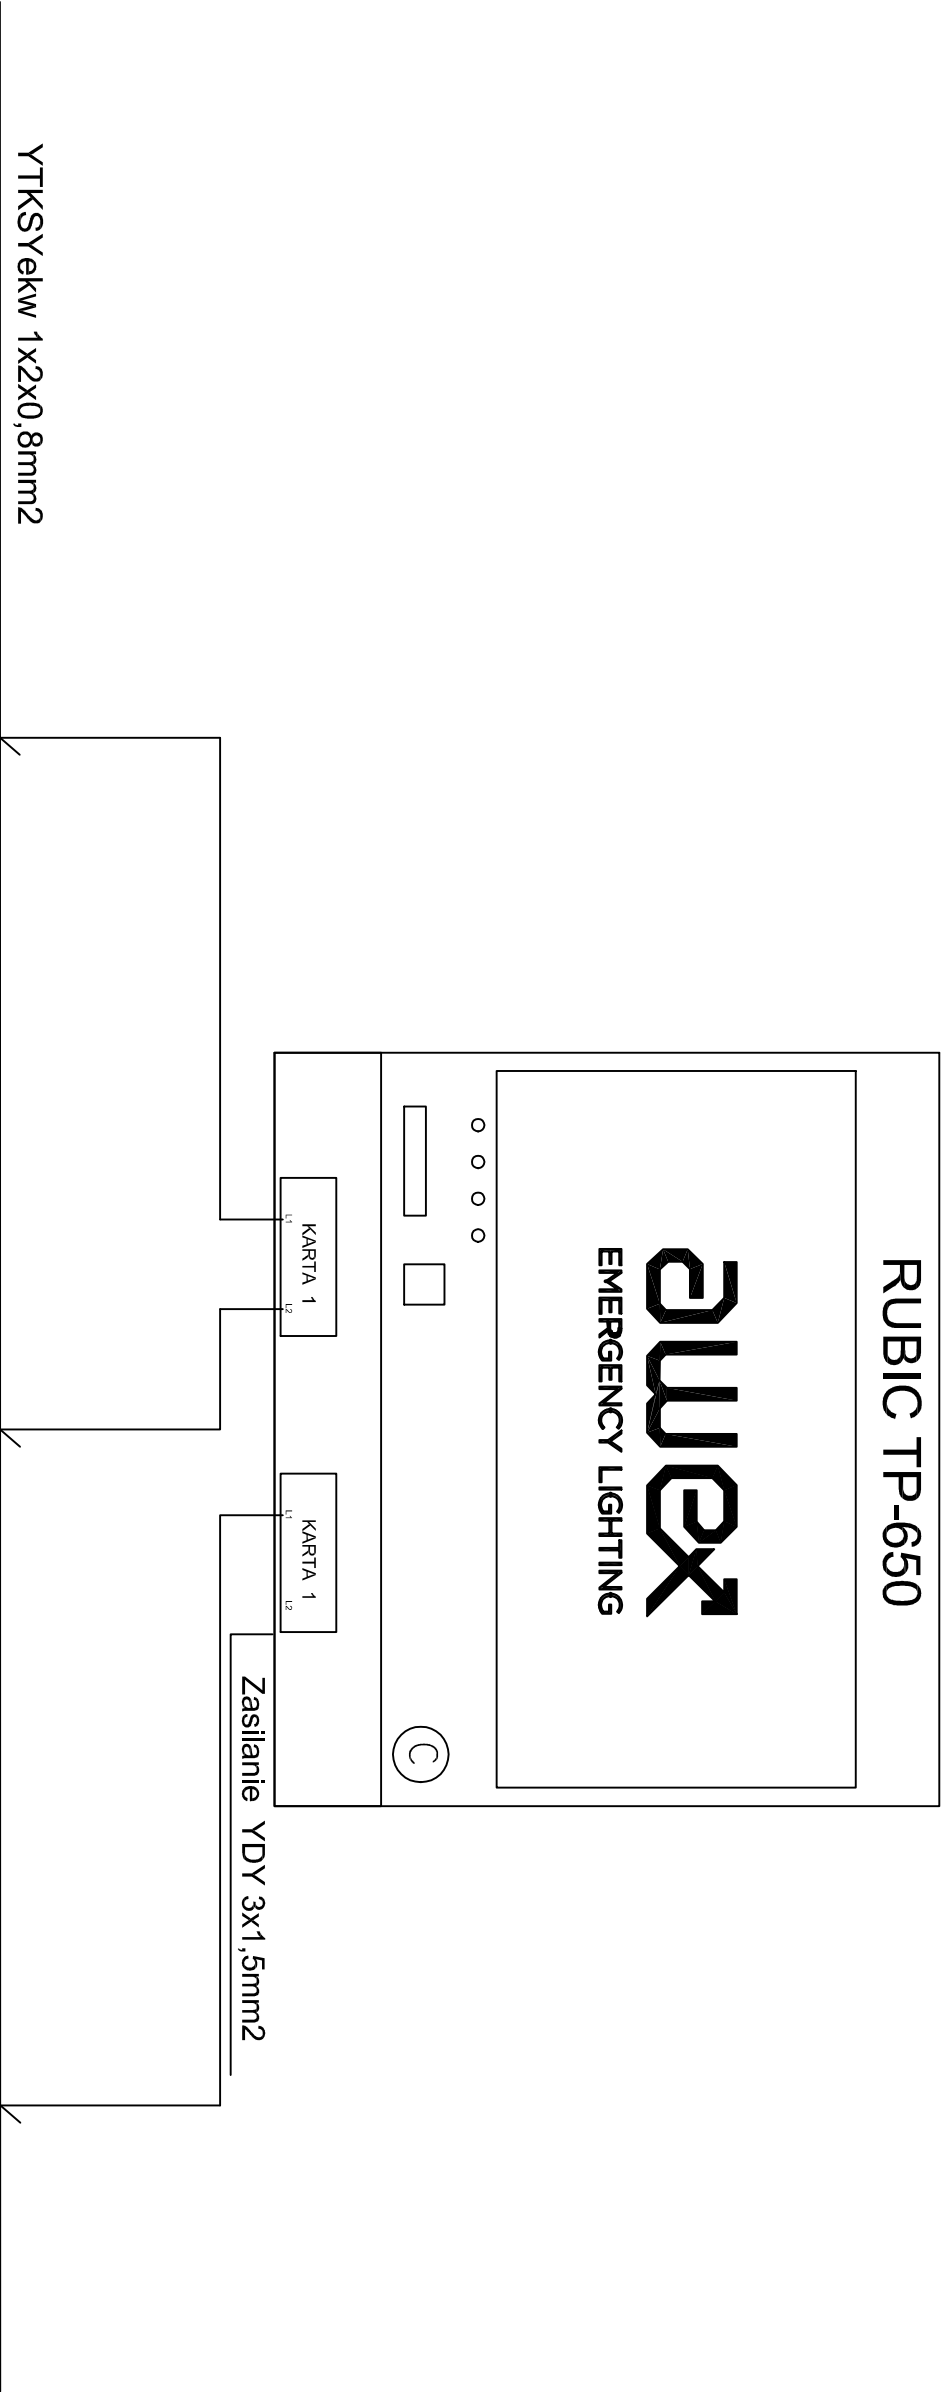

Numer oprawy	Poziom	Symbol	Oprawa
01.001	0	X3	Lovato LVPO RS3W/2h IP20
01.002	0	X3	Lovato LVPO RS3W/2h IP20
01.003	0	Y1	INFINITYB LED 2h SA RS
01.004	0	H2	Helios HMSRS2h 3x1W/IR5
01.005	0	X4	Lovato LVPC RS3W/2h IP20
01.006	0	X3	Lovato LVPO RS3W/2h IP20
01.007	0	X3	Lovato LVPO RS3W/2h IP20
01.008	0	K1	Flex-Lead RS2h IP20
01.009	0	X4	Lovato LVPC RS3W/2h IP20
01.010	0	Y1	INFINITYB LED 2h SA RS
01.011	0	X4	Lovato LVPC RS3W/2h IP20
01.012	0	Y1	INFINITYB LED 2h SA RS
01.013	0	H2	Helios HMSRS2h 3x1W/IR5
01.014	0	H2	Helios HMSRS2h 3x1W/IR5
01.015	0	H2	Helios HMSRS2h 3x1W/IR5
01.016	0	H2	Helios HMSRS2h 3x1W/IR5
01.017	0	Y1	INFINITYB LED 2h SA RS
01.018	0	X1	Lovato LVNO RS3W/2h IP41
01.019	0	X3	Lovato LVPC RS3W/2h IP20
01.020	0	X4	Lovato LVPC RS3W/2h IP20
01.021	0	Y1	INFINITYB LED 2h SA RS
01.022	0	X3	Lovato LVPO RS3W/2h IP20
01.023	0	Y1	INFINITYB LED 2h SA RS
01.024	0	H2	Helios HMSRS2h 3x1W/IR5
01.025	0	H2	Helios HMSRS2h 3x1W/IR5
01.026	0	H2	Helios HMSRS2h 3x1W/IR5
01.027	0	H2	Helios HMSRS2h 3x1W/IR5
01.028	0	H2	Helios HMSRS2h 3x1W/IR5
01.029	0	X3	Lovato LVPO RS3W/2h IP20
01.030	0	X3	Lovato LVPO RS3W/2h IP20
01.031	0	X4	Lovato LVPC RS3W/2h IP20
01.032	0	K1	Flex-Lead RS2h IP20
01.033	0	X3	Lovato LVPO RS3W/2h IP20
01.034	0	X3	Lovato LVPO RS3W/2h IP20
01.035	0	H2	Helios HMSRS2h 3x1W/IR5
01.036	0	Y1	INFINITYB LED 2h SA RS
01.037	0	X3	Lovato LVPO RS3W/2h IP20
01.038	0	Y1	INFINITYB LED 2h SA RS
01.039	0	X4	Lovato LVPC RS3W/2h IP20
01.040	0	X4	Lovato LVPC RS3W/2h IP20
01.041	0	Y1	INFINITYB LED 2h SA RS
01.042	0	H2	Helios HMSRS2h 3x1W/IR5

Numer oprawy	Poziom	Symbol	Oprawa
01.050	1	X3	Lovato LVPO RS3W/2h IP20
01.051	1	X3	Lovato LVPO RS3W/2h IP20
01.052	1	X3	Lovato LVPO RS3W/2h IP20
01.053	1	X3	Lovato LVPO RS3W/2h IP20
01.054	1	X4	Lovato LVPC RS3W/2h IP20
01.055	1	X4	Lovato LVPC RS3W/2h IP20
01.056	1	X3	Lovato LVPO RS3W/2h IP20
01.057	1	X1	Lovato LVNO RS3W/2h IP41
01.058	1	Y1	INFINITYB LED 2h SA RS
01.059	1	K1	Flex-Lead RS2h IP20
01.060	1	X4	Lovato LVPC RS3W/2h IP20
01.061	1	K1	Flex-Lead RS2h IP20
01.062	1	Y1	INFINITYB LED 2h SA RS
01.063	1	X3	Lovato LVPO RS3W/2h IP20
01.064	1	X3	Lovato LVPO RS3W/2h IP20
01.065	1	X3	Lovato LVPO RS3W/2h IP20
01.066	1	X3	Lovato LVPO RS3W/2h IP20
01.067	1	X4	Lovato LVPC RS3W/2h IP20
01.068	1	Y1	INFINITYB LED 2h SA RS
01.069	1	X4	Lovato LVPC RS3W/2h IP20
01.070	1	Y1	INFINITYB LED 2h SA RS
01.071	1	X3	Lovato LVPO RS3W/2h IP20
01.072	1	X3	Lovato LVPO RS3W/2h IP20

Numer oprawy	Poziom	Symbol	Oprawa
01.080	2	X3	Lovato LVPO RS3W/2h IP20
01.081	2	X3	Lovato LVPO RS3W/2h IP20
01.082	2	Y1	INFINITYB LED 2h SA RS
01.083	2	X4	Lovato LVPC RS3W/2h IP20
01.084	2	Y1	INFINITYB LED 2h SA RS
01.085	2	X1	Lovato LVNO RS3W/2h IP41
01.086	2	X3	Lovato LVPO RS3W/2h IP20
01.087	2	Y1	INFINITYB LED 2h SA RS
01.088	2	X3	Lovato LVPO RS3W/2h IP20
01.089	2	X3	Lovato LVPO RS3W/2h IP20
01.090	2	X3	Lovato LVPO RS3W/2h IP20

UKŁAD SIECI TN-S

Numer oprawy	Poziom	Symbol	Oprawa
01.090	2	X3	Lovato LVPO RS3W/2h IP20
01.091	2	X3	Lovato LVPO RS3W/2h IP20
01.092	2	Y1	INFINITYB LED 2h SA RS
01.093	2	X4	Lovato LVPC RS3W/2h IP20
01.094	2	Y1	INFINITYB LED 2h SA RS
01.095	2	X1	Lovato LVNO RS3W/2h IP41
01.096	2	X3	Lovato LVPO RS3W/2h IP20
01.097	2	Y1	INFINITYB LED 2h SA RS
01.098	2	X3	Lovato LVPO RS3W/2h IP20
01.099	2	X3	Lovato LVPO RS3W/2h IP20
01.100	2	X3	Lovato LVPO RS3W/2h IP20

UWAGA:

Magistrala przewodem YTKSyekw 1x2x0,8mm2 w topologii liniowej.

Maksymalna długość przewodu 1200 mb.

ARTEKTON ZBIGNIEW BUREK

ul.Dąbusi 5/11.80--434 Gdansk tel.58 718 68 54,tel. kom. 502 505 434, biuro:artekton@wp.pl

Obiekt: Komenda Powiatowa Policji w Łęborku, Łębork ul. Toruńska 5, dz.nr 21/3

Nazwa rysunku: Izol. piętra

Investor: Wojewódzka Komenda Policji w Gdańsku, 80-819 Gdańsk ul. Okopowa 15

SCHEMAT MONITOROWANIA OPRAW EWAKUACYJNYCH

Projektant: inż. Marek Linka

UPR. w spec. Instalac: WBPP-NB-7210/1/82

Sprawdził: inż. Tomasz Ruge

UPR. w spec. Instalac: KUP/0070/POOE/10

Opracował: inż. Marek Linka

Branża: ELEKTRYCZNA

Data: 27.10.2103r

Nr rys.: E-17