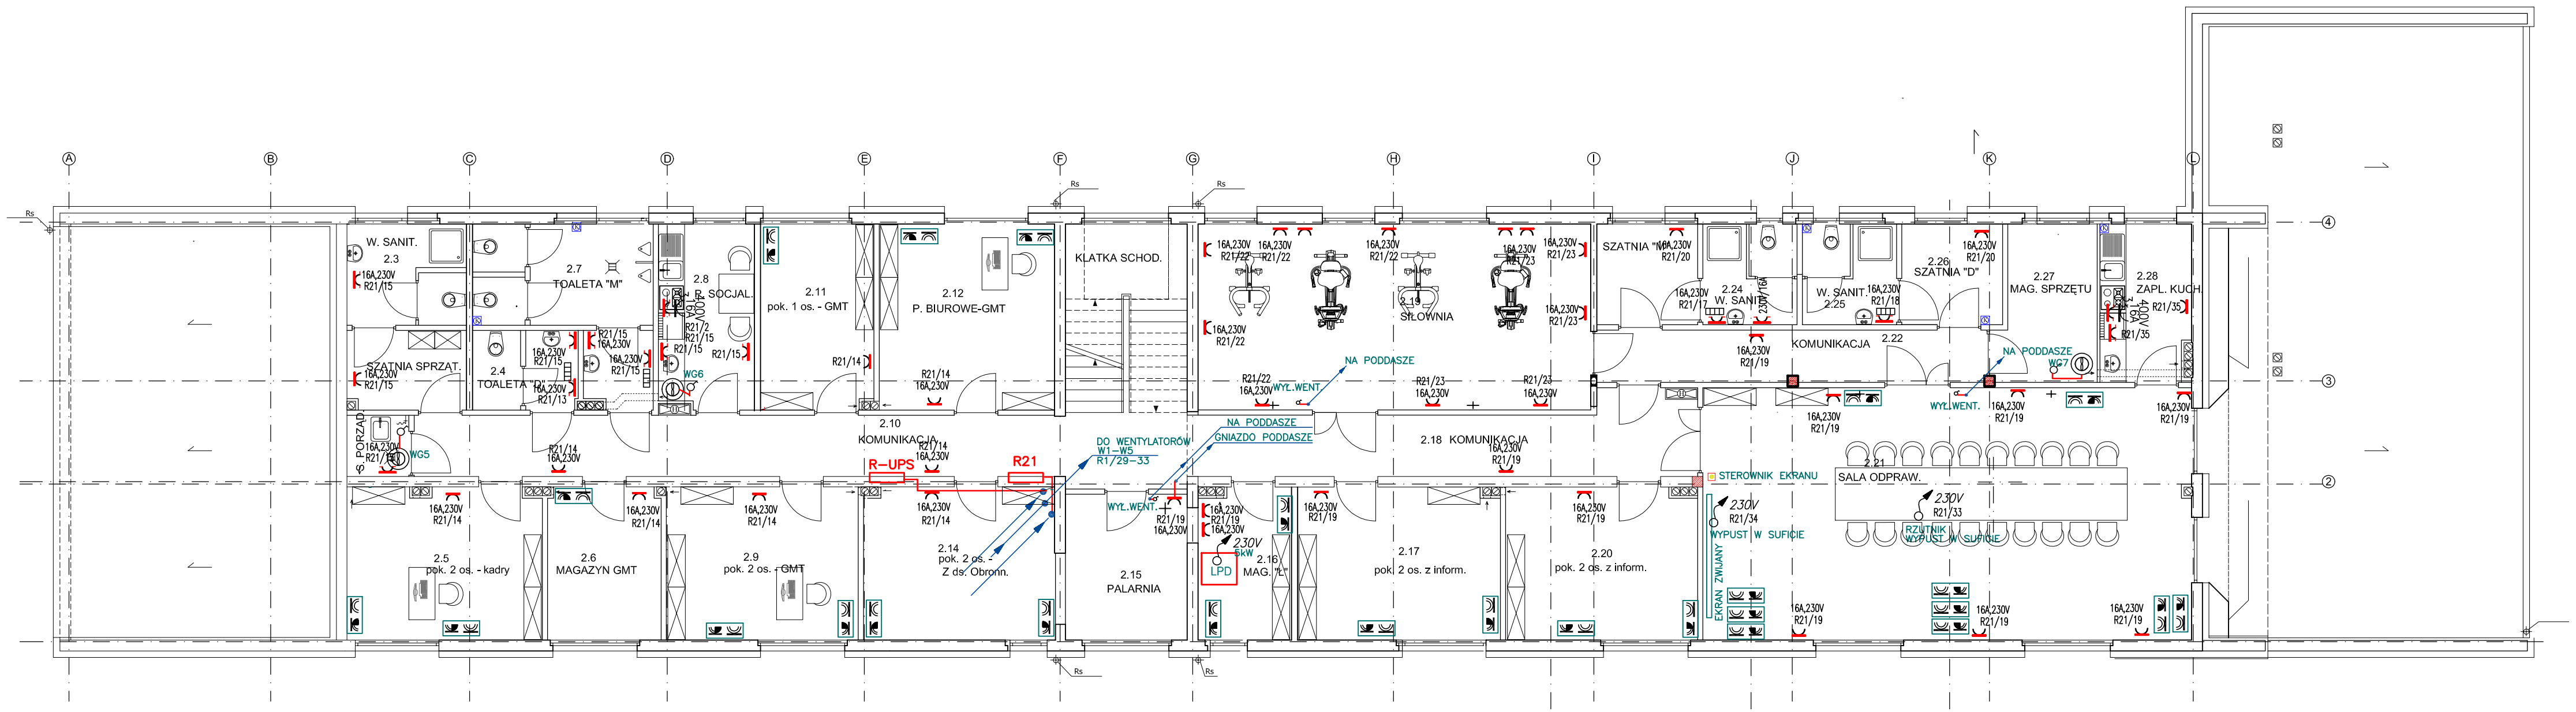

UWAGA

① WENTYLATORY WSPOMAGAJACE WENTYLACJĘ GRAWITACYJNĄ WG5–WG7 ZASILIĆ Z INSTALACJI GNIAZD WTYKOWYCH PORZĄDKOWYCH PRZEZ WYŁĄCZNIK

KAMERY, KONTROLĘ DOSTĘPU I SSWiN ZASILIĆ Z RUPS

SUSZARKA DO RĄK

GNIAZDO WTYKOWE 230V/16A IP 24, PODWÓJNE

GNIAZDO WTYKOWE 230V/16A IP 24

GNIAZDO WTYKOWE 230V/16A IP 24 KOMPUTEROWE

GNIAZDO WTYKOWE 230V/16A IP 44

230V WYPUST INSTALACJI JEDNOFAZOWY

3*400/230V WYPUST INSTALACJI TRÓJFAZOWY

R1; R13, – ROZDZIELNICE ELEKTRYCZNE

UPS – ZASILACZ ELEKTRYCZNE AWARYJNE

PUNKT ELEKTRYCZNO– LOGICZNY – 2 GNIAZDA NAPIĘCIA GWARANTOWANEGO 2 GNIAZDA NAPIĘCIA NIEGWARANTOWANEGO

I PIĘTRO

UKŁAD SIECI TN-S

ARTEKTON ZBIGNIEW BUREK
ul.Danusi 5/11,80–434 Gdańsk tel.,58 718 68 54,tel. kom. 502 505 434, biuro.artekton@wp.pl

Obiekt:	Komenda Powiatowa Policji w Lęborku, Lębork ul. Toruńska 5, dz.nr 21/3	Nazwa rysunku:	rzut piętra PLAN INSTALACJI SIŁOWEJ I GNIAZD WTYKOWYCH
Inwestor:	Wojewódzka Komenda Policji w Gdańsku, 80-819 Gdańsk ul. Okopowa 15		
Projektant:	inż. Marek Linka	upr. w spec. instalac. WBPP-NB-7210/1/82	
Sprawdził:	inż. Tomasz Ruge	upr. w spec. instalac. KUP/0070/POOE/10	
Opracował:	inż. Marek Linka		
Branża: ELEKTRYCZNA	Data: 27.10.2103r	Skala: 1 : 100	Nr rys.: E-2