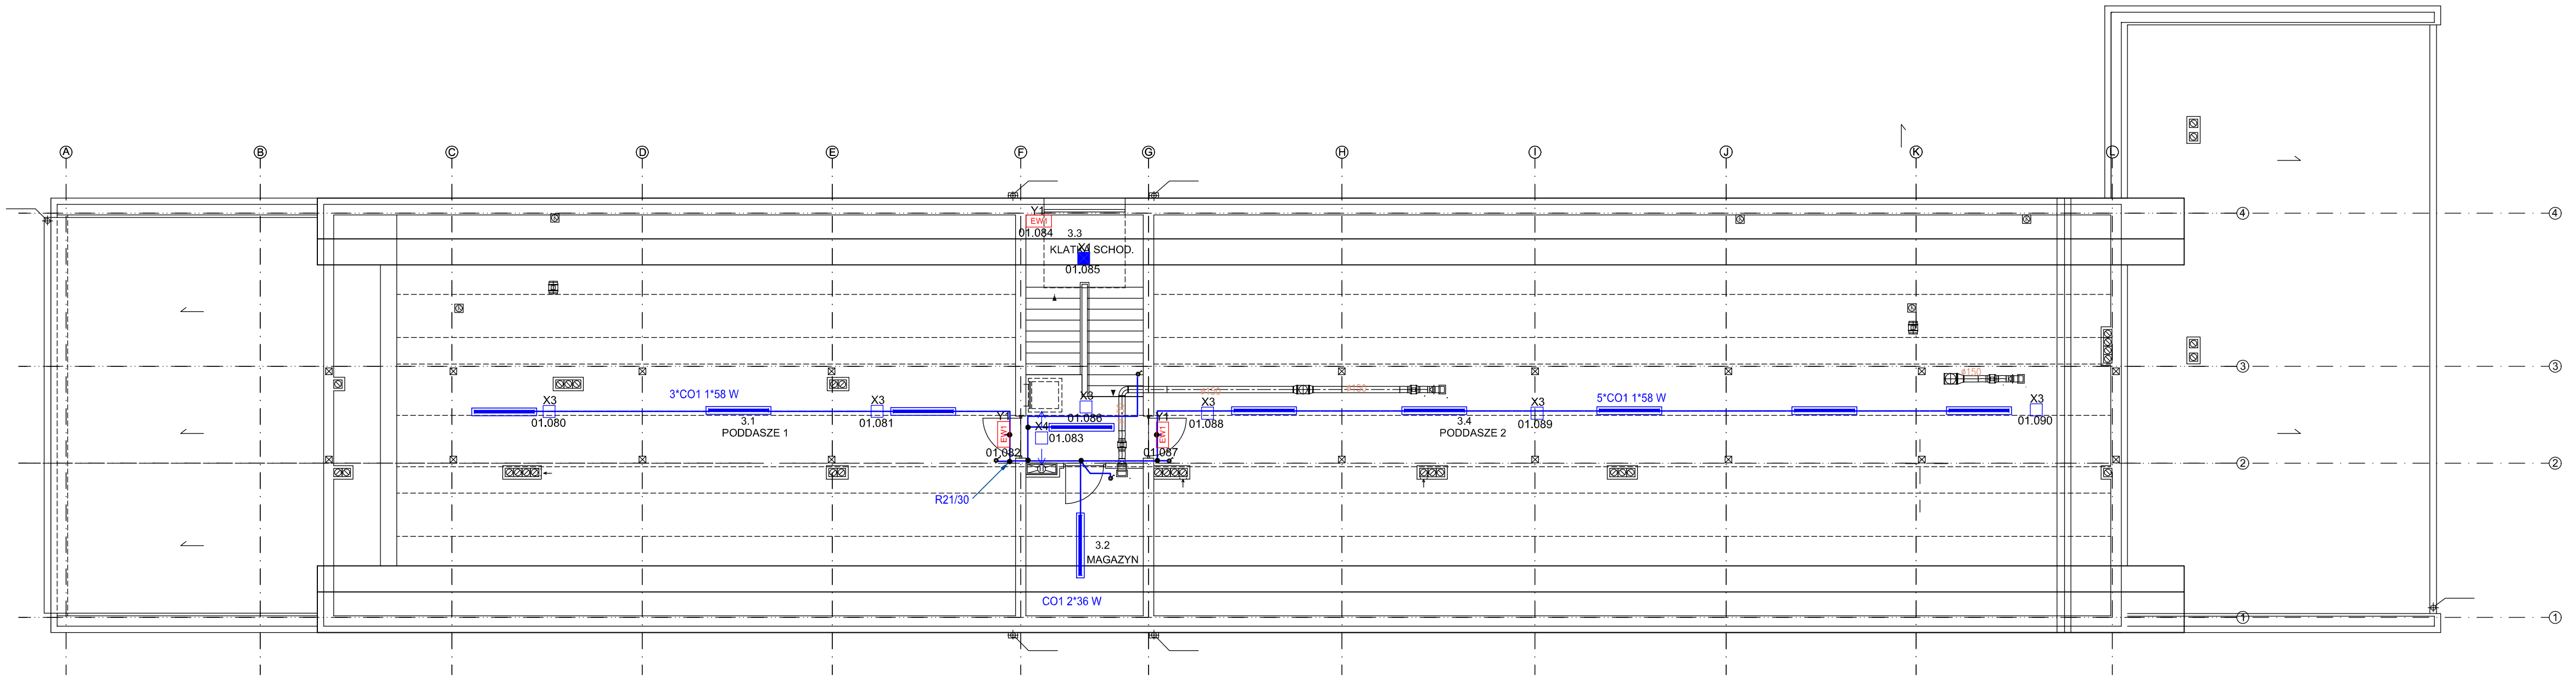

PODDASZE

UKŁAD SIECI TN-S

ARTEKTON ZBIGNIEW BUREK
ul.Danusi 5/11,80-434 Gdańsk tel.,58 718 68 54,tel. kom. 502 505 434
biuro.artekton@wp.pl

Obiekt:	Komenda Powiatowa Policji w Lęborku, Lębork ul. Toruńska 5, dz.nr 21/3	Nazwa rysunku:	RZUT PODDASZA PLAN INSTALACJI OŚWIETLENIOWEJ
Inwestor:			
Projektant:	inż. Marek Linka	upr. w spec. instalac.	WBPP-NB-7210/1/.82
Sprawdził:	Tomasz Ruge	upr. w spec. instalac.	KUP/0070/POOE/10
Opracował:	inż. Marek Linka		

Branża: ELEKTRYCZNA | Data: 27.10.2103r | Skala: 1 : 100 | Nr rys.: E-6