


GPD

42U

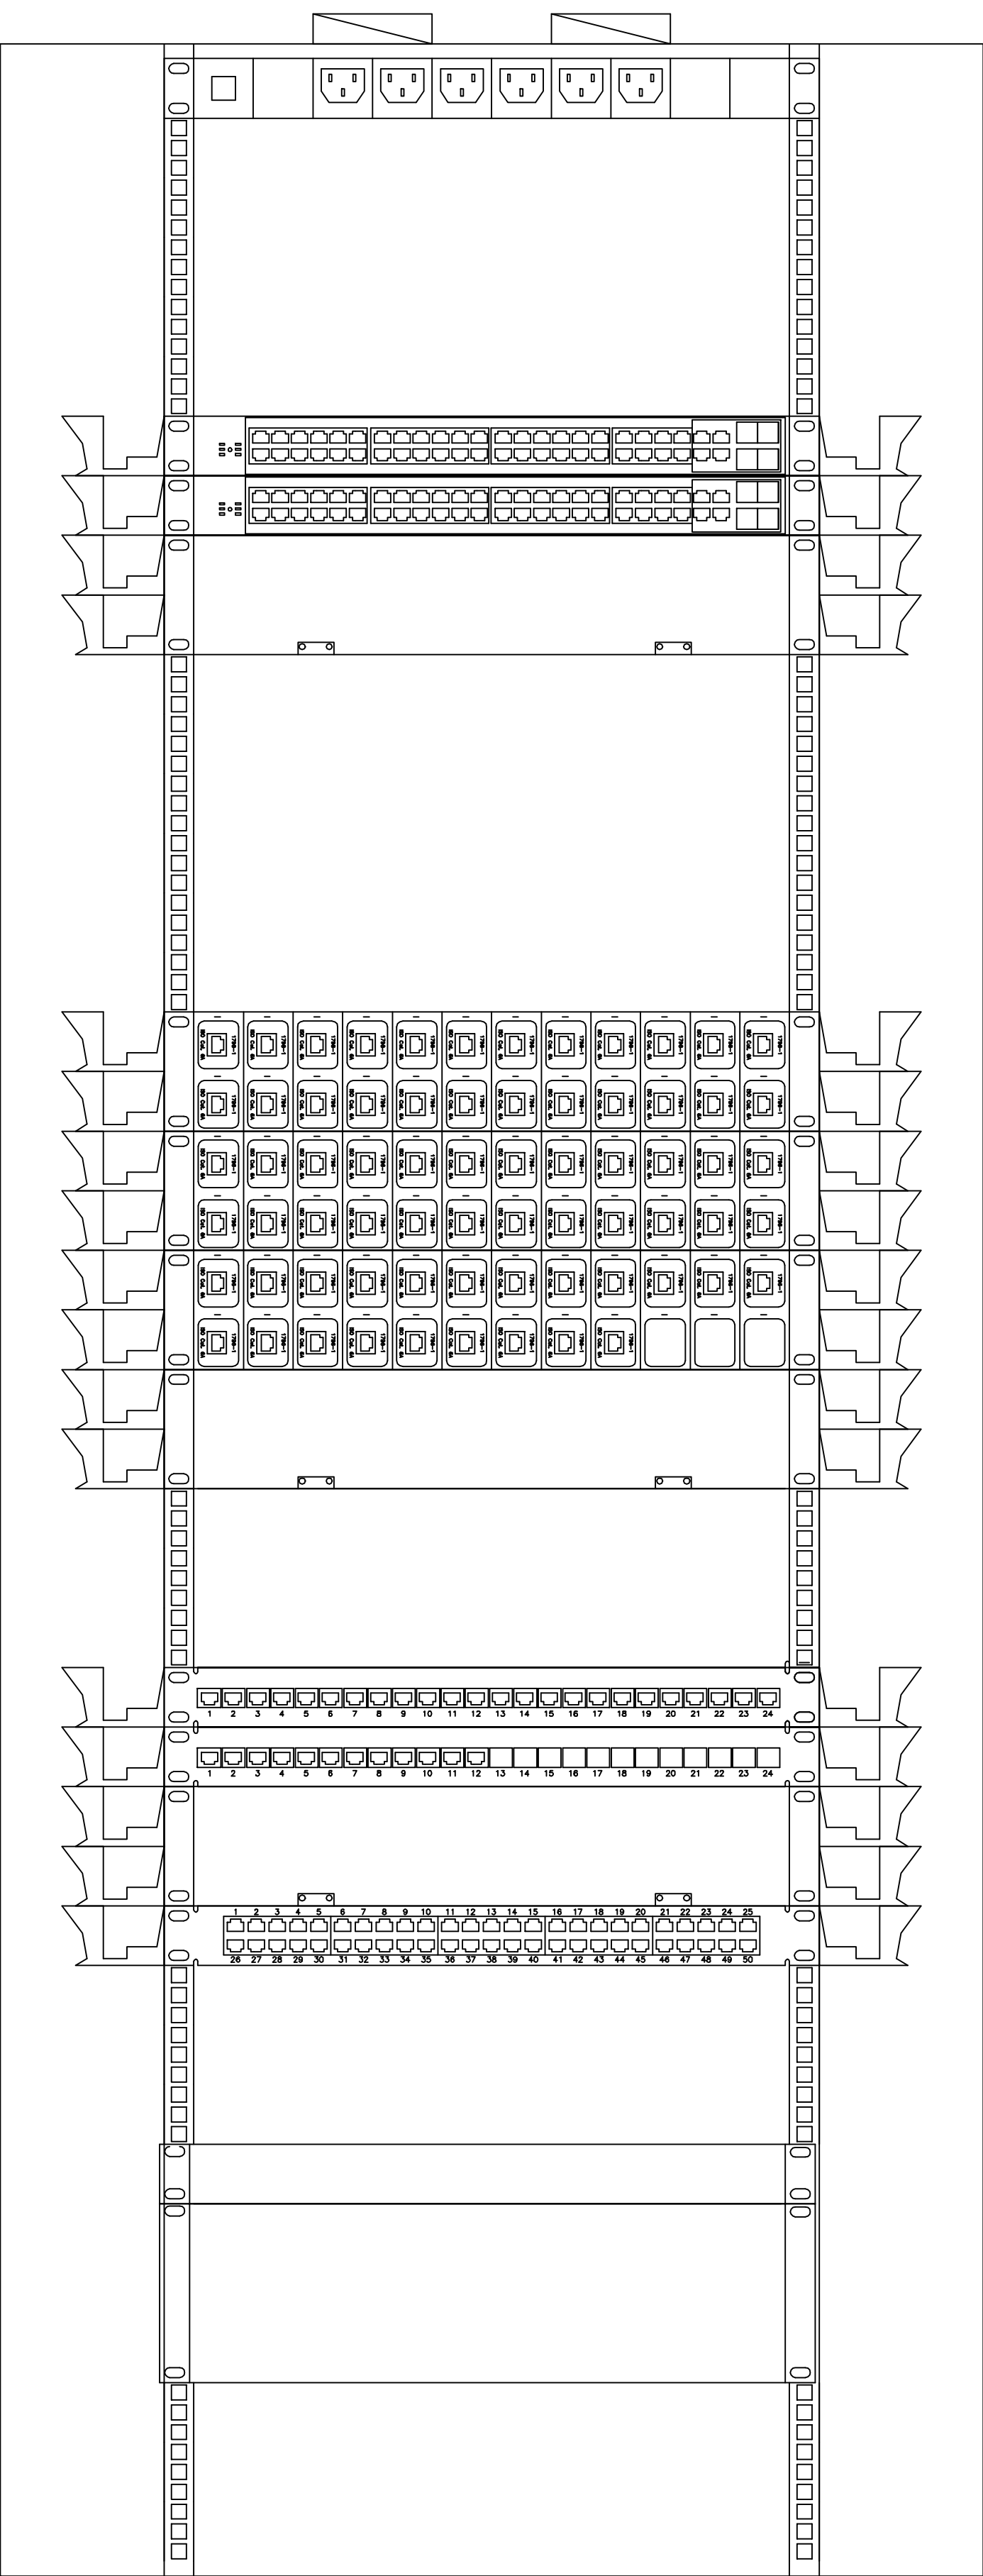

Cokół 800x800x100

Listwa zasilająca zarządzalna PDU

Switch

Switch

Wieszak poziomy kabli, 2U

Panel ekranowany 24 port z zestawami połączeniowymi z wymienną wkładką 1xRJ45 kat.6A

Panel ekranowany 24 port z zestawami połączeniowymi z wymienną wkładką 1xRJ45 kat.6A

Panel ekranowany 24 port z zestawami połączeniowymi z wymienną wkładką 1xRJ45 kat.6A

Wieszak poziomy kabli, 2U

Panel modułarny 24 port. kat.6<sub>A</sub>

Panel modułarny 24 port. kat.6<sub>A</sub>


Wieszak poziomy kabli, 2U

Panel telefoniczny 50 port.

Serwer wideo

Rejestrator danych

Główny punkt dystrybucji  
rozmieszczenie elementów w szafie

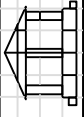	Instytut Techniczny Pracownia Autorska PZO R. i W. S. o.o. ul. R. i W. S. 81-867 Sopot, ul. Krasickiego 10/71, tel./fax (48-58) 551-34-60		NR RTS. <b>EW4</b>
	BRANŻA		
OPRACOWANIE	Projekt wykonawczy instalacji teletechnicznych		
TEMAT	Remont budynku Komendy Policji w Żukowie Żukowo, ul. Pólna 2B, dz. nr 417/2		
AUTOR	mgr inż. Zbigniew Behrendt	POM/001/PW02/13	
	mgr inż. Szymon Zapadka	POM/0205/PW05/10	
SPRAWDZIŁ			
			III 2014r