




POZIOM 1

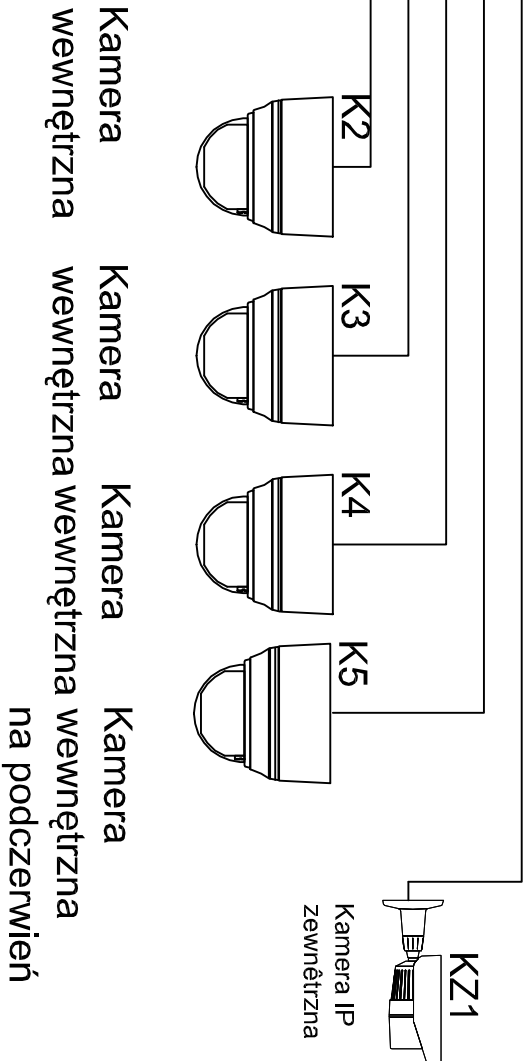

POZIOM 0

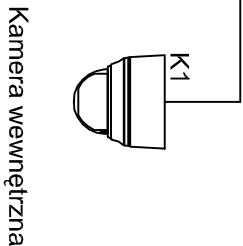


POZIOM -1

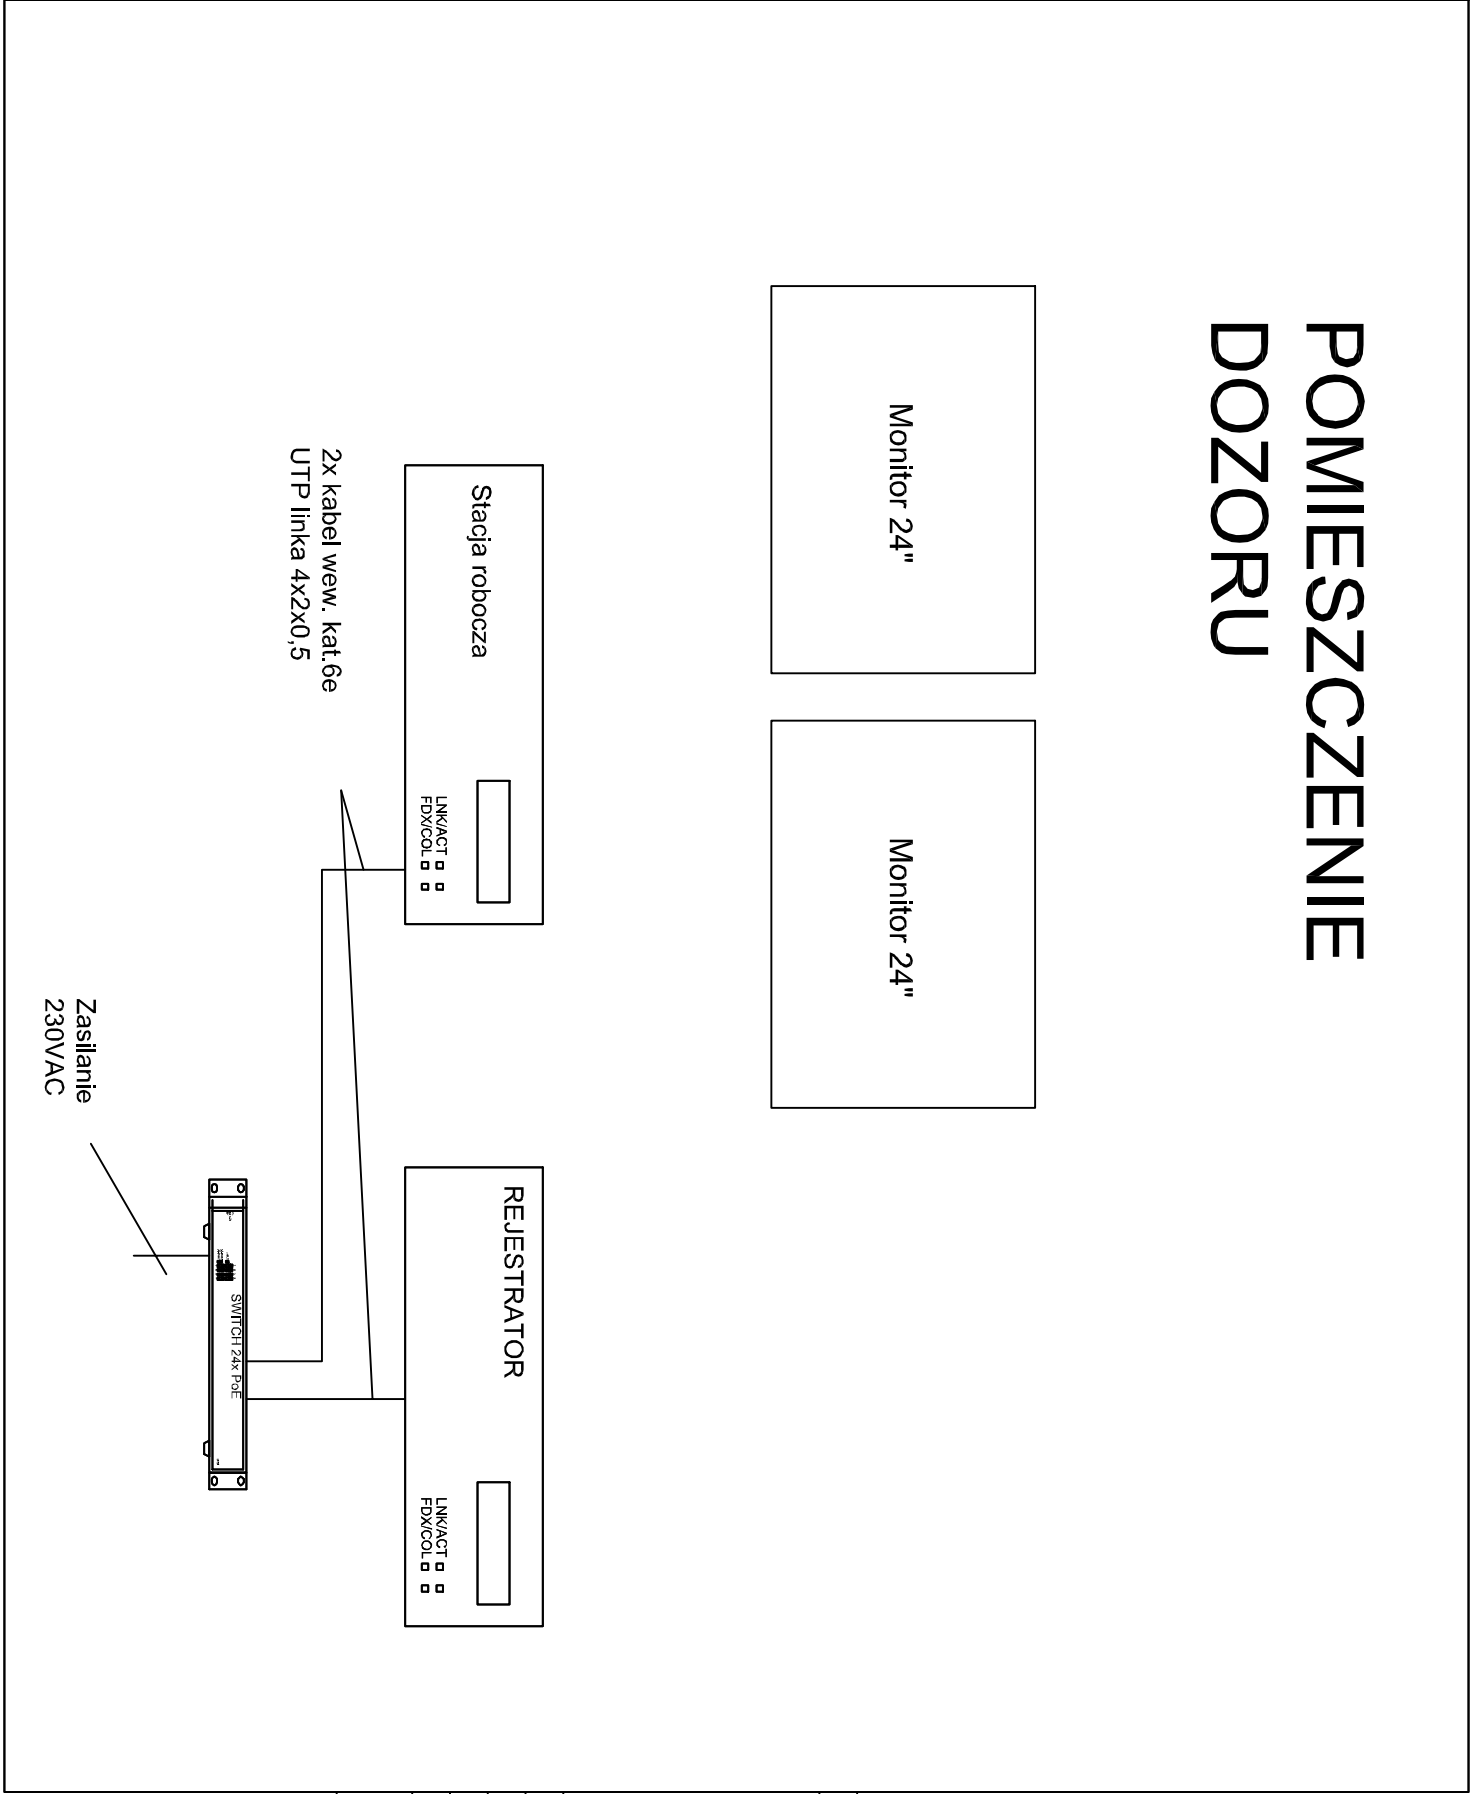

7x kabel wew. kat.6e UTP
linka 4x2x0,5 do switch-a
24x PoE

Schemat blokowy okablowania
strukturalnego CCTV

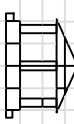 PRO ARTE sp. z o.o. arch. R. i W. Kupeś 81-537 Szopów, Kościelna 10/7, tel./fax (48-58) 251-34-60				nrp. rys.	EW9
OPROJEKOWANE Projekt wykonawczy instalacji teletechnicznych				BRODA	
TEMAT Remont budynku Komendy Policji w Żukowie				TELETECHN.	
AUTOR mgr inż. Zbigniew Behnke				PROJEKT	DATA
mgr inż. Zbigniew Behnke				POM/001/PW02/13	II.2014r
mgr inż. Szymon Zapada				POM/0205/PW05/10	II.2014r