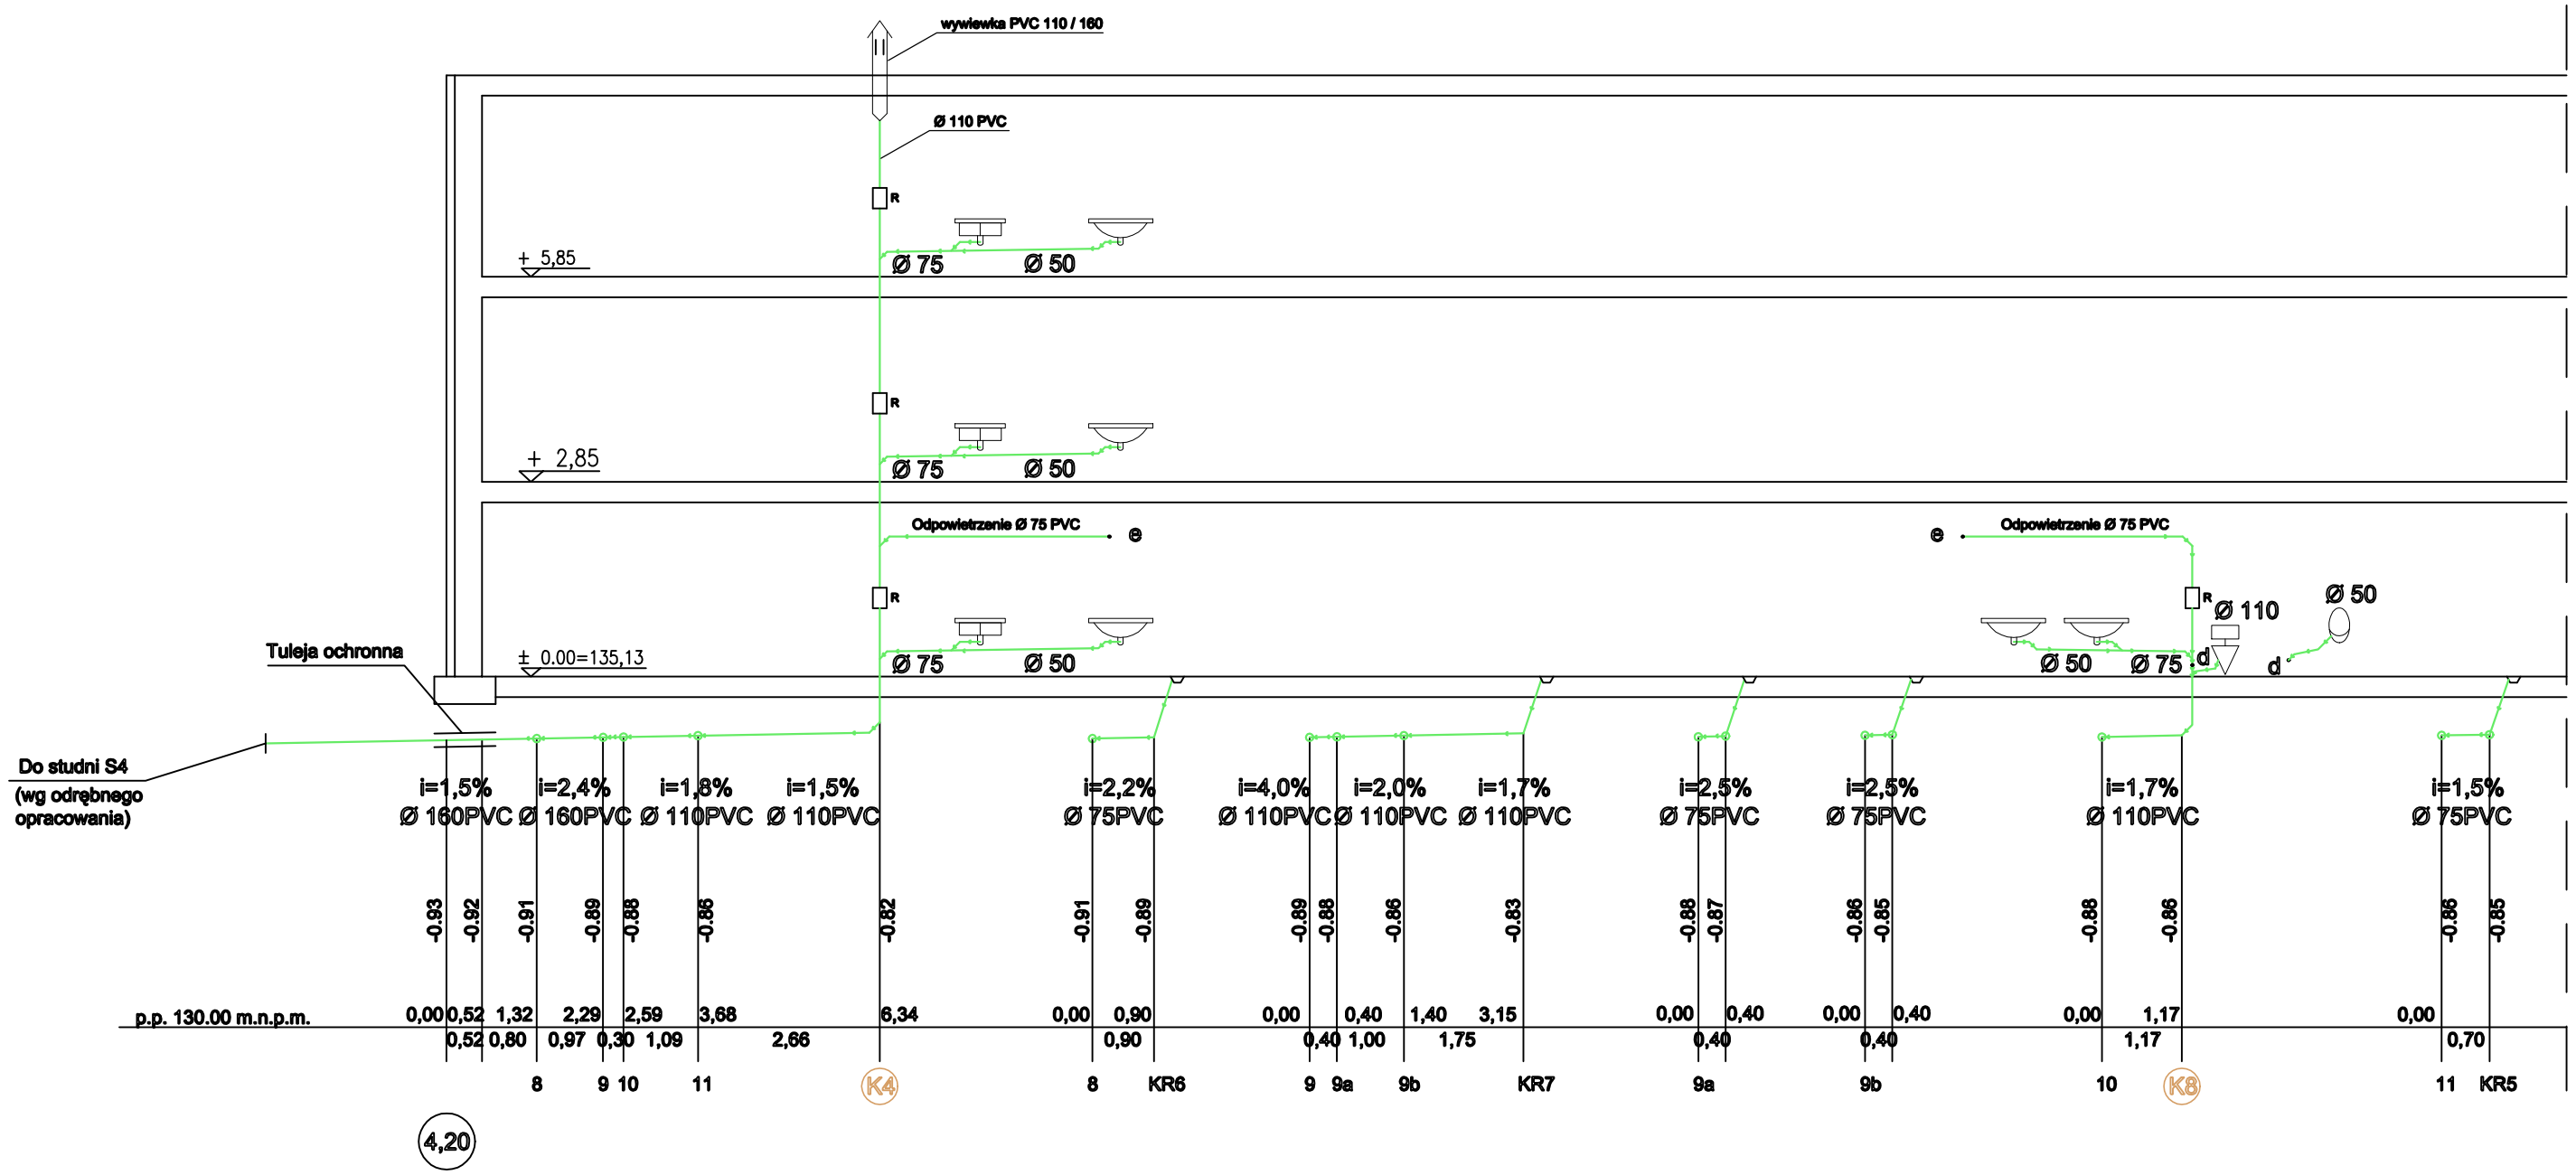

ROZWINIĘCIE PIONÓW KS SKALA 1:100

Architektoniczna Pracownia Autorska PRO ARTE sp. z o.o. arch. R. i W. Kupść 81-867 Sopot,ul. Krasickiego 10/7, tel/fax (48-58) 551-34-60				NR RYS. 7
OPRACOWANIE	Projekt wykonawczy instalacji wod-kan			BRANŻA SAN
TEMAT	Remont budynku Komisariatu Policji w Żukowie Żukowo, ul. Polna 2B, dz. nr 417/2			
	IMIĘ I NAZWISKO	NR UPRAWNIEŃ	PODPIS	DATA
AUTOR	mgr inż. G. Jeśman-Smużyńska	POM/0235/POOS/11		
OPRACOWAŁ	inż. Jakub Borowiak			
SPRAWDZIŁ	mgr inż. J. Korniak	POM/0241/POOS/11		