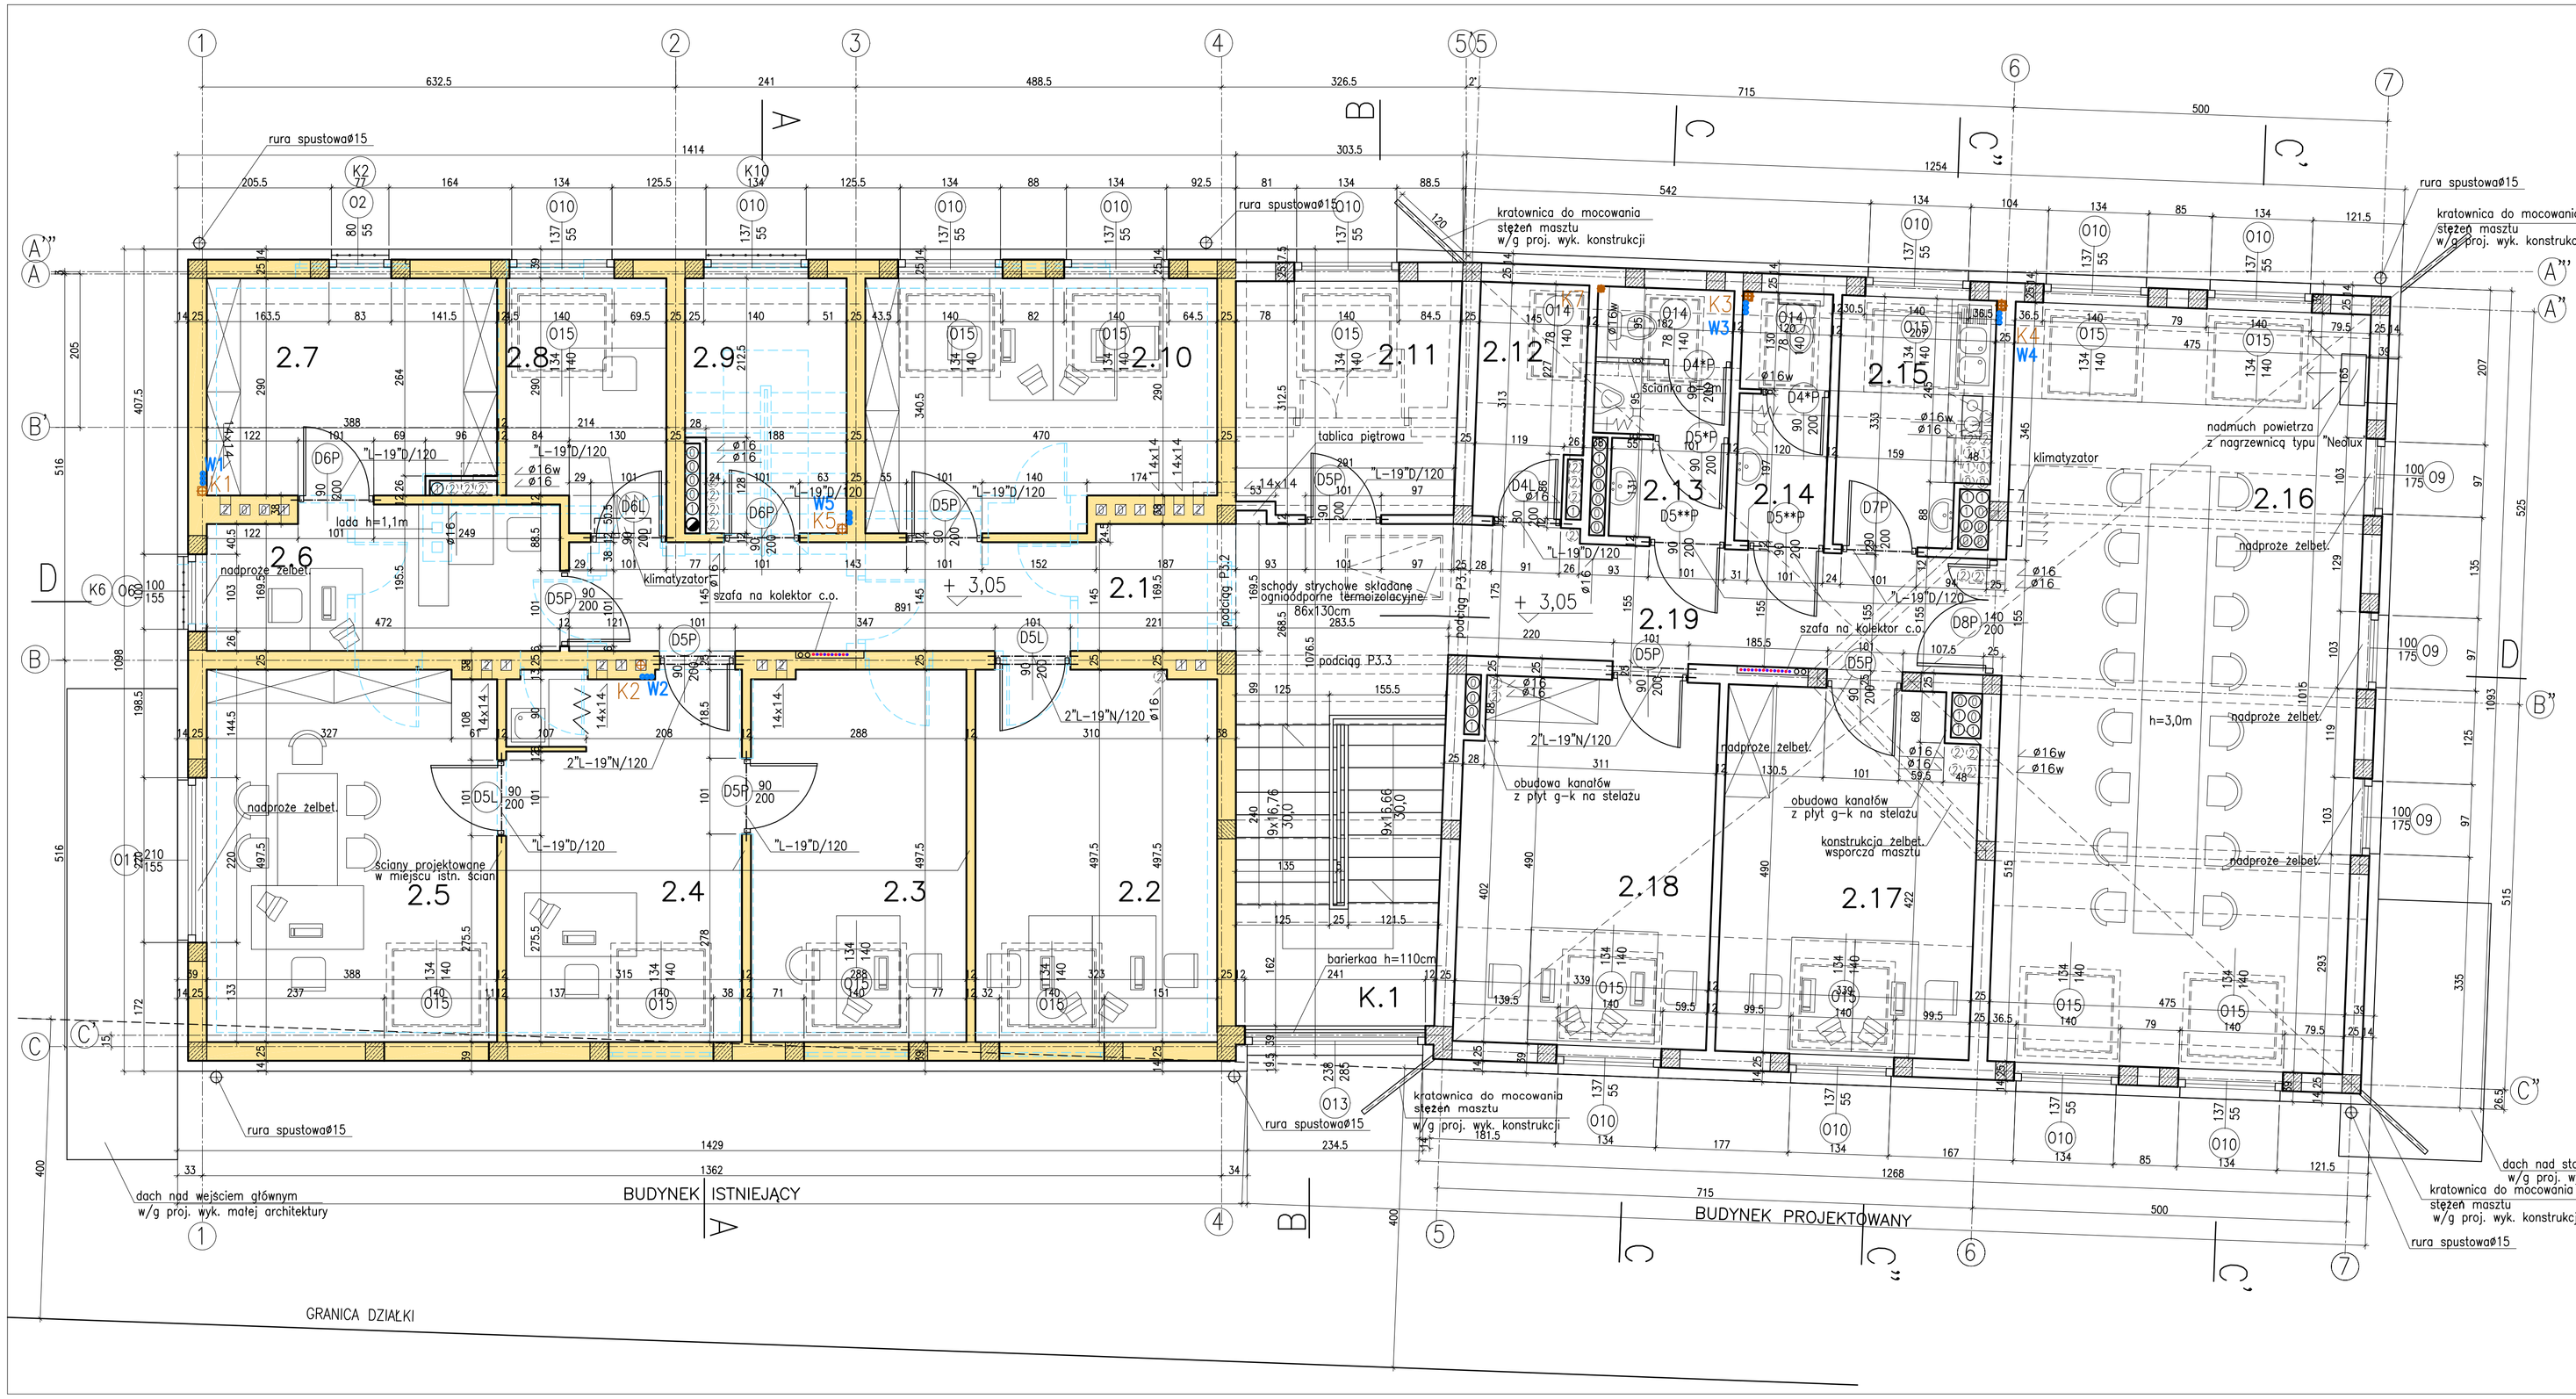

TABELA POMIESZCZEŃ

NR. POM	POMIESZCZENIE	POW. (m²)	POSADZKI	ŚCIANY						UWAGI
			a-z umywalnią	b-z natryskiem	c-z wc	d-z pis.	e-z natryskiem, wc i pis.	f-z natryskiem i pis.	g-z wc i pis.	
a	b	c	d	e	f	g	h	i	j	k
	Cz. istniejąca – adaptacja									
2.1	Korytarz	13,43	A							
2.2	Pok. biurowy 2.os.	14,30	B							
2.3	Pok. z-cy komendanta	13,41	D							
2.4	Sekretariat	14,32	D							Fartuch z glazury w aneksie kuch.
2.5	Pokój komendanta	17,30	D							
2.6	Pom. kancelarii tajnej	8,69	B							
2.7	Pom. kancelarii tajnej	9,42	B							
2.8	Pom. łączności	6,31	B							
2.9	Pom. ODN	6,26	B							
2.10	Pok. biurowy 2.os.	13,08	B							
	Razem	116,52								
	Cz. projektowana – dobudowa									
2.11	Pom. ksero	8,18	B							
2.12	Magazyn druków	3,86	B							
2.13	Sanitariat męski	5,04	C							
2.14	Sanitariat damski	3,60	C							
2.15	Pokój socjalny	5,82	C							Fartuch z glazury nad blatem
2.16	Sala odpraw	45,22	B							
2.17	Pok. biurowy 2.os.	15,22	B							
2.18	Pok. biurowy 2.os.	15,30	B							
2.19	Korytarz	16,45	A							
K.1	Klatka schodowa	8,05	A							
	Razem	126,74								
	OGÓŁEM	243,26								

OZNACZENIA:
- ściany istniejące
- zamurowania i ściany proj. – budynek istniejacy
- ściany projektowane – budynek projektowany
- rozbiórki

RZUT PODDASZA

SKALA 1:50

	Architektoniczna Pracownia Autorska PRO ARTE sp. z o.o. arch. R. i W. Kupść 81-867 Sopot,ul. Kresowiego 10/2, tel/fax (48-58) 551-34-60	NR RYS. 3
OPRACOWANIE	Projekt wykonawczy architektury	BRANŻA ARCH.
TEMAT	Modernizacja budynku Komisariatu Policji w Żukowie Żukowo, ul. Polna 2B, dz. nr 417/2	

	IMIĘ I NAZWISKO	NR UPRAWNIEŃ	PODPIS	DATA
AUTOR	dr inż.arch. Wiesław Kupść	1074/Gd/83		
OPRACOWAŁ	arch. A. Bogusławska			
SPRAWDZIŁ	arch. Tadeusz Mier	WBPP-7210/173/83		