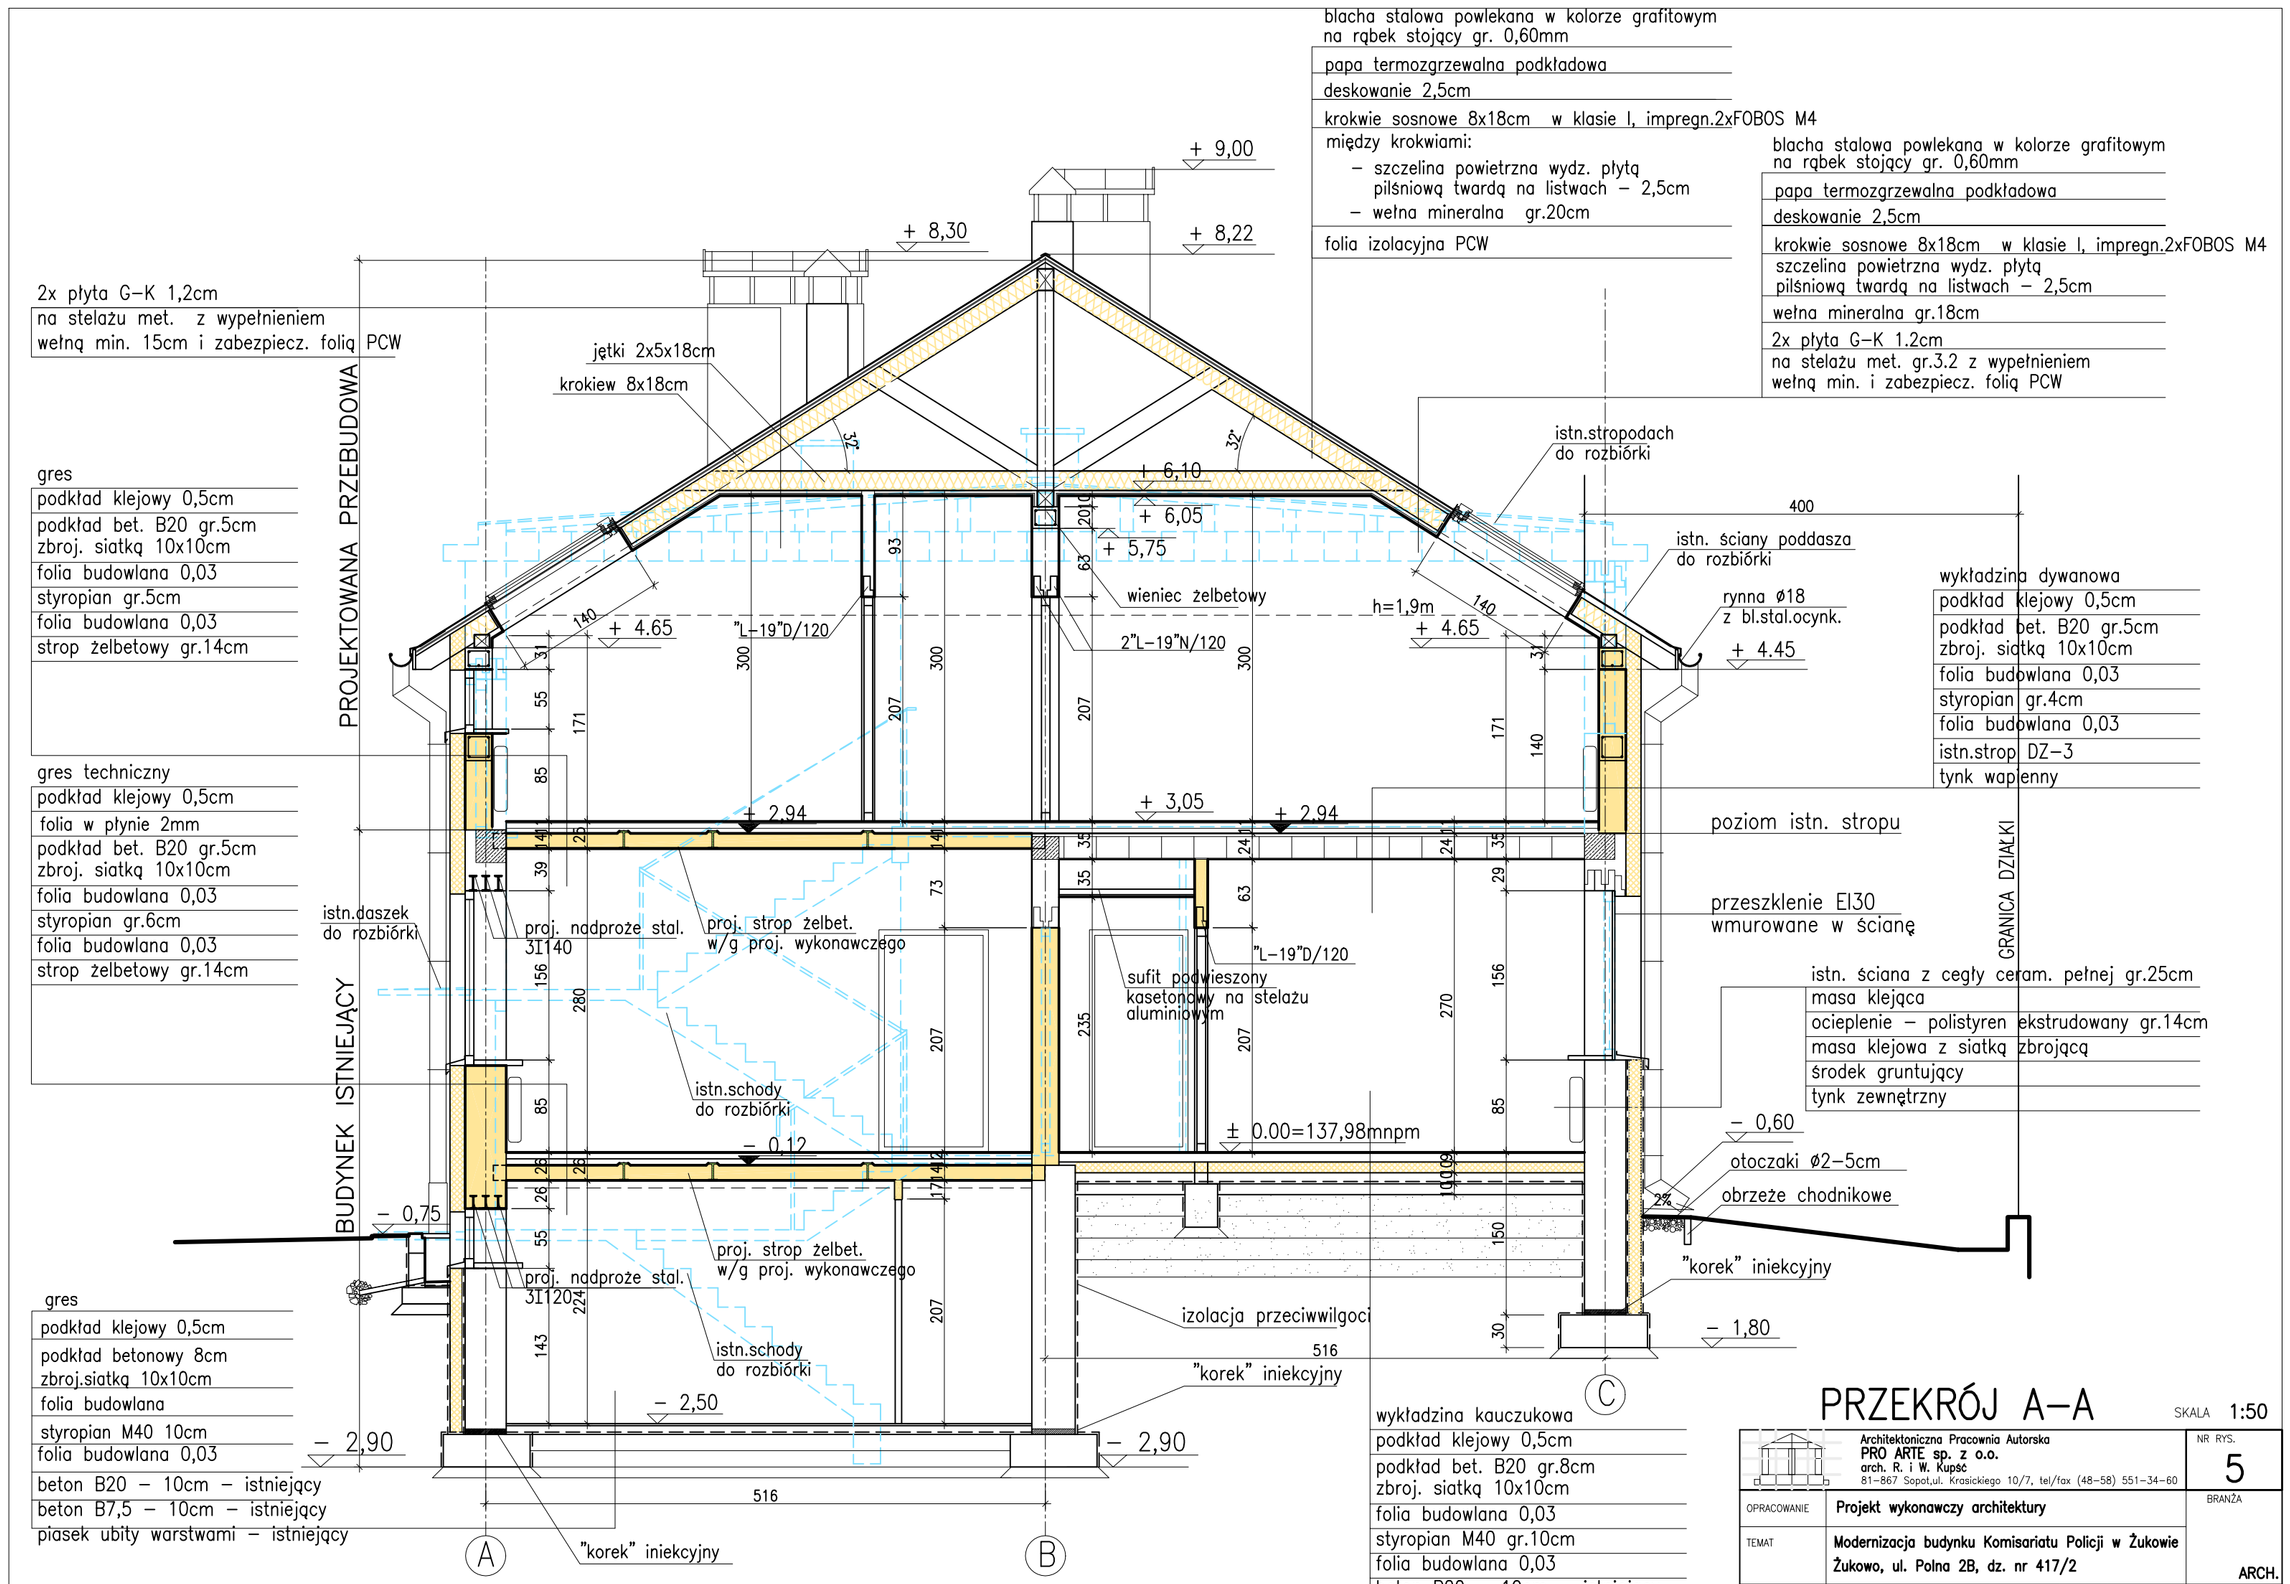

PRZEKRÓJ A–A

SKALA 1:50

Architektoniczna Pracownia Autorska PRO ARTE sp. z o.o. arch. R. i W. Kupść 81–867 Sopot,ul. Krasickiego 10/7, tel/fax (48–58) 551–34–60				NR RYS. 5
OPRACOWANIE	Projekt wykonawczy architektury			BRANŻA ARCH.
TEMAT	Modernizacja budynku Komisariatu Policji w Żukowie Żukowo, ul. Polna 2B, dz. nr 417/2			
	IMIĘ I NAZWISKO	NR UPRAWNIEŃ	PODPIS	DATA
AUTOR	dr inż.arch. Wiesław Kupść	1074/Gd/83		
OPRACOWAŁ	arch. A. Bogusławska			
SPRAWDZIŁ	arch. Tadeusz Miler	WBPP–7210/173/83		