


STAN ISTNIEJĄCY

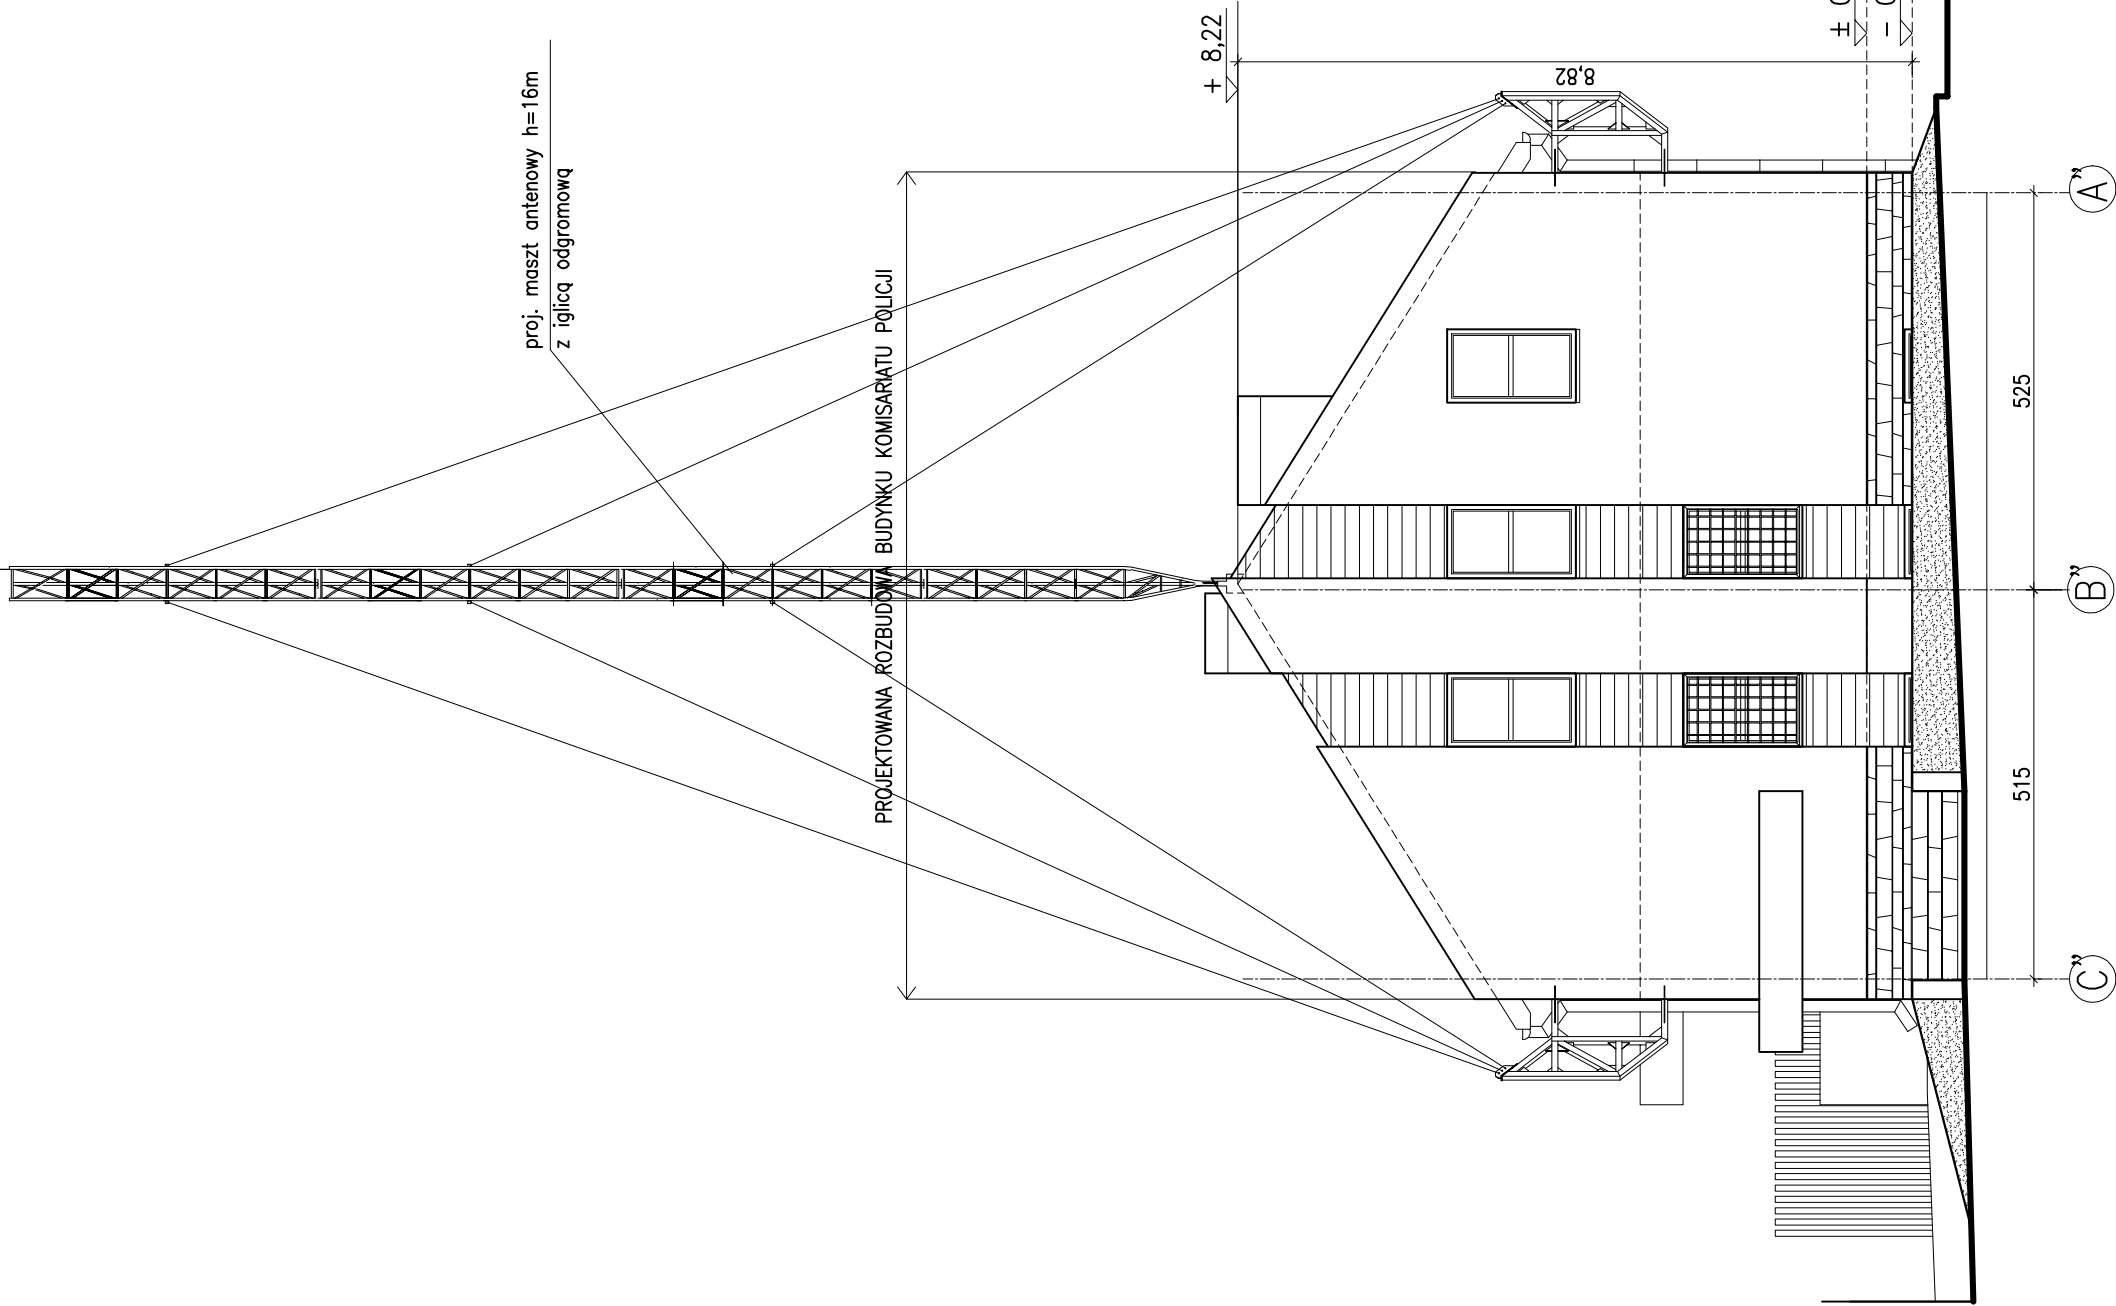

STAN PROJEKTOWANY

ELEWACJA WSCHODNIA

SKALA 1:100

	Architektoniczna Pracownia Autorska PRO ARTE sp. z o.o. arch. R. i W. Kupść 81-887 Sopot, ul. Krasieckiego 10/7, tel./fax (48-58) 551-34-60		NR RYS.	10
	Projekt wykonawczy architektury		BRANŻA	
OPRACOWANIE	Modernizacja budynku Komisarzatu Policji w Żukowie		ARCH.	
TEMAT	Żukowo, ul. Pełna 2B, dz. nr 417/2		DATA	
AUTOR	MIEJ. I NAZWISKO	NR UPRAWNIENI		
OPRACOWAŁ	dr inż. arch. Wiesław Kupść	1074/Sd/83		
SPRAWDZIŁ	arch. A. Bogusławska			
	arch. Tadeusz Miler	WBPP-7210/173/83		