STAN ISTNIEJĄCY

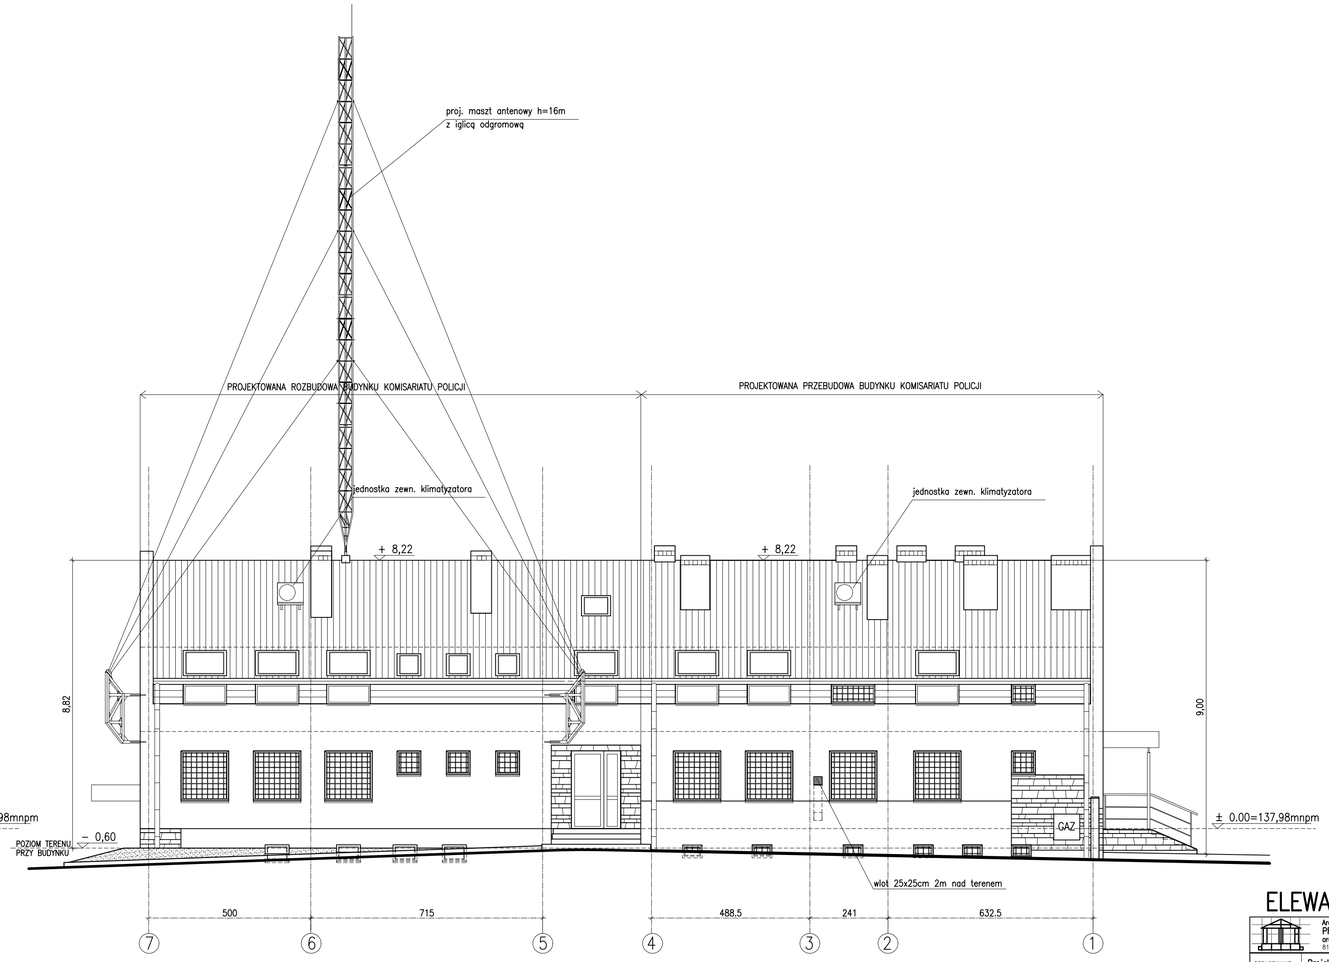

STAN PROJEKTOWANY

ELEWACJA PÓŁNOCNA

SKALA 1:100

Architektoniczna Pracownia Autorska
PRO ARTE sp. z o.o.
arch. R. i W. Kupść
81-867 Sopot,ul. Krasickiego 10/7, tel/fax (48-58) 551-34-60

NR RYS. 12

OPRACOWANIE: Projekt wykonawczy architektury

BRANŻA: ARCH.

TEMAT: Modernizacja budynku Komisariatu Policji w Żukowie
Żukowo, ul. Polna 2B, dz. nr 417/2

	IMIĘ I NAZWISKO	NR UPRAWNIEŃ	PODPIS	DATA
AUTOR:	dr inż.arch. Wiesław Kupść	1074/Gd/83		
OPRACOWAŁ:	arch. A. Bogusławska			
SPRAWDZIŁ:	arch. Tadeusz Miler	WBPP-7210/173/83		