

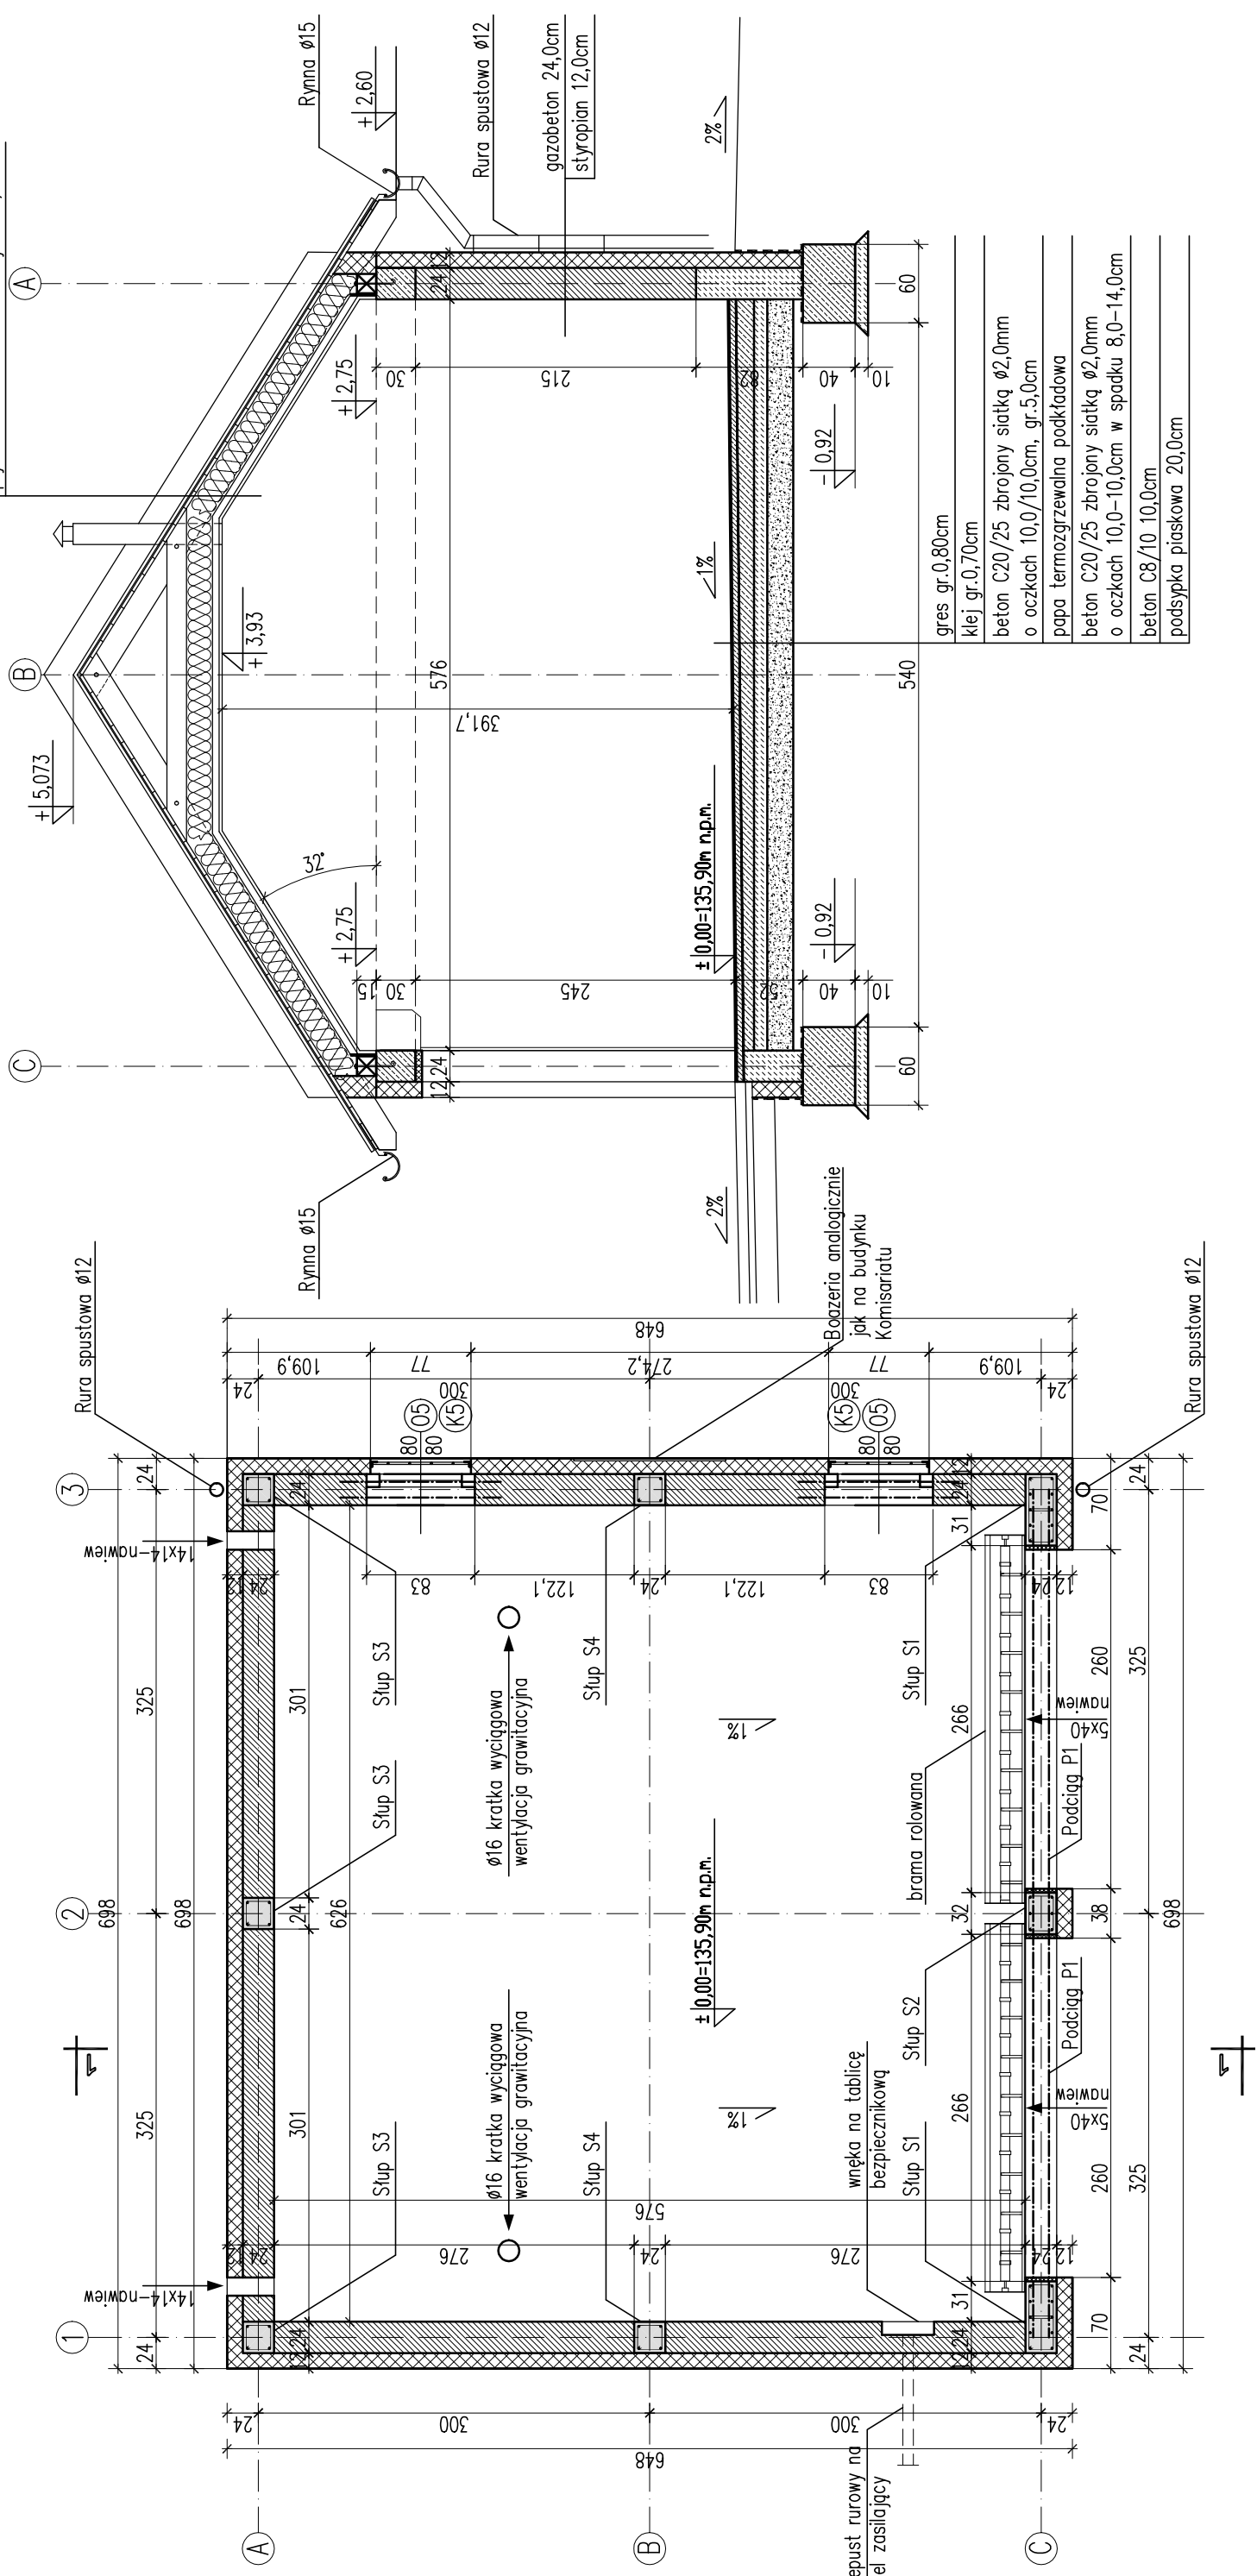



zut garažu
1:50

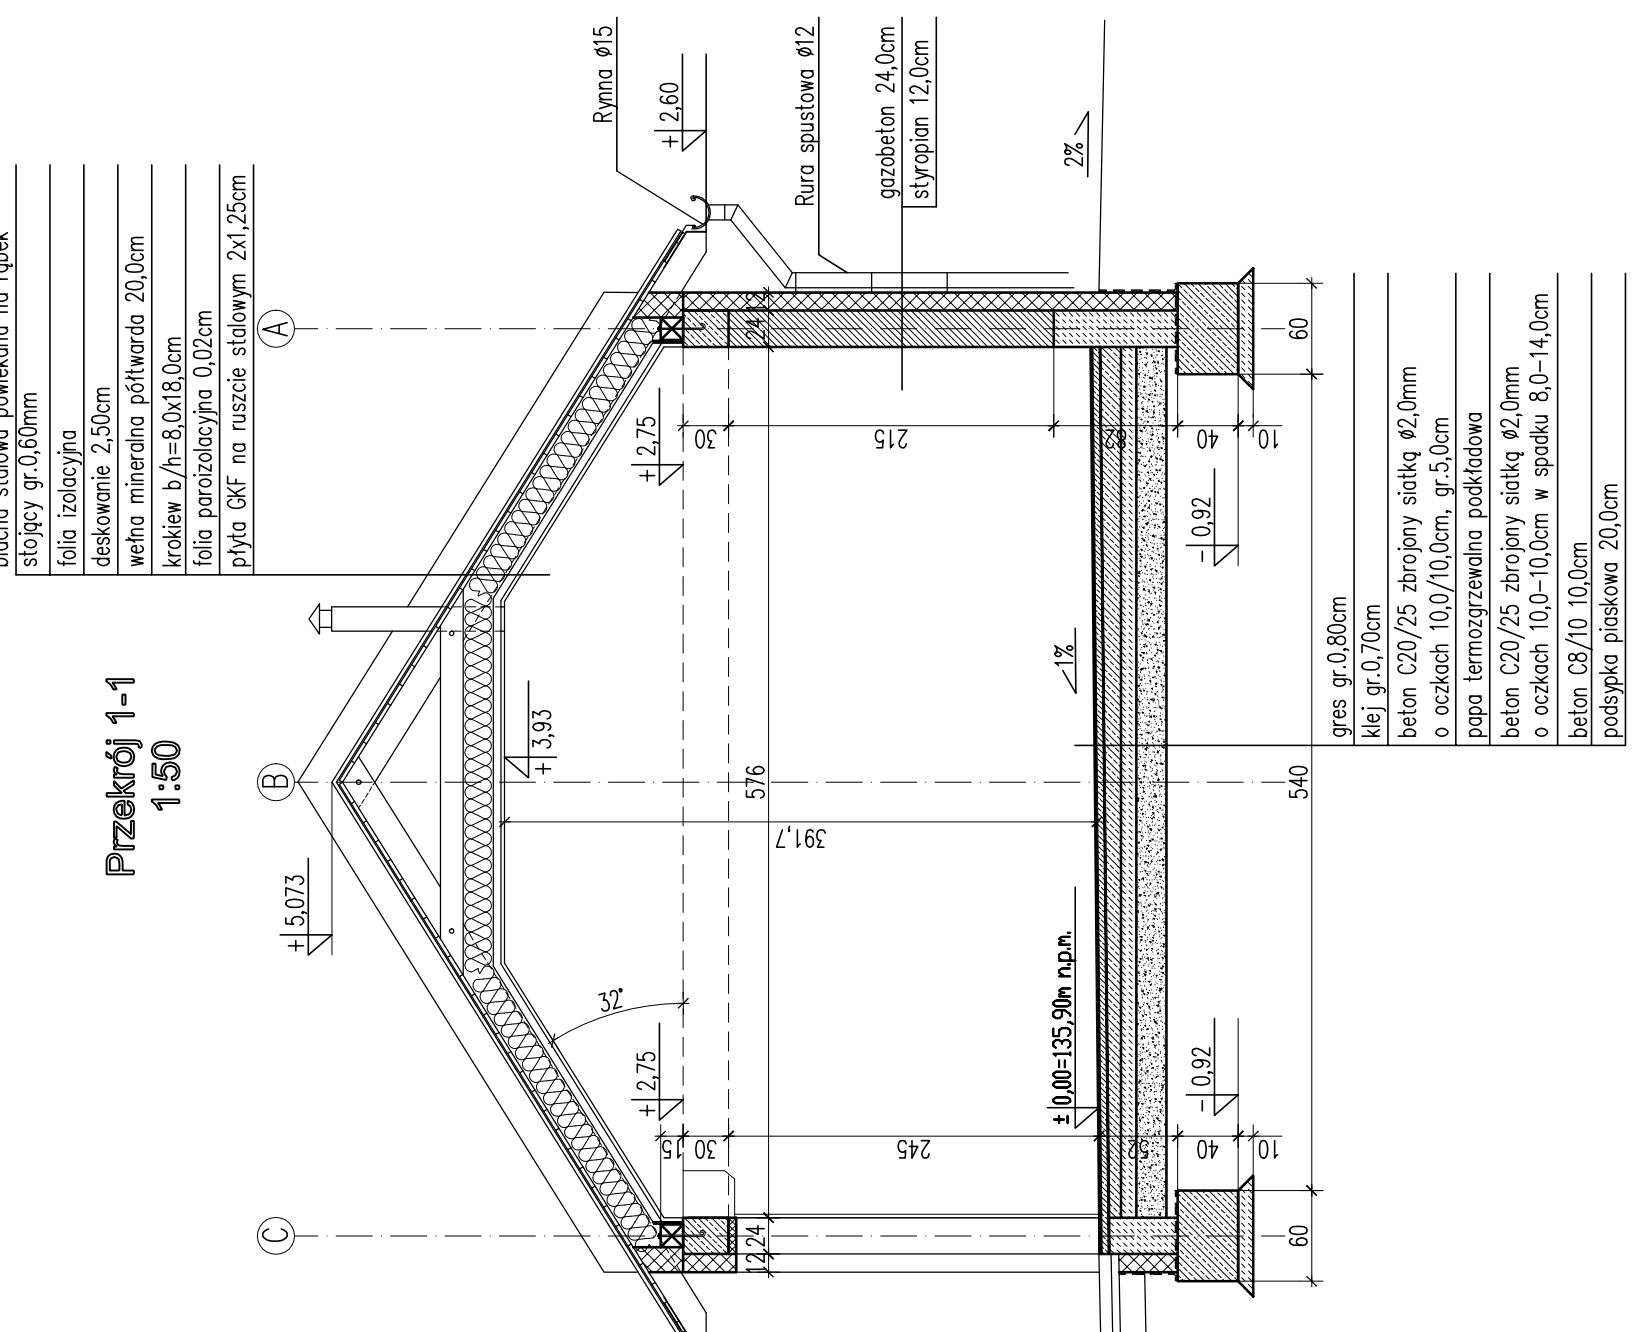


Przekrój 1-1
1:50

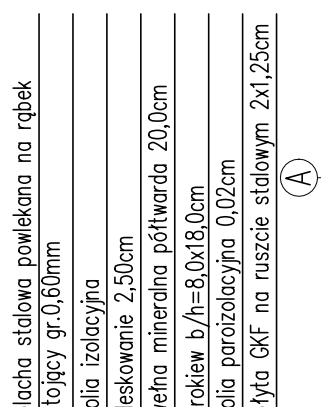


Elewacja zachodnia
1:50

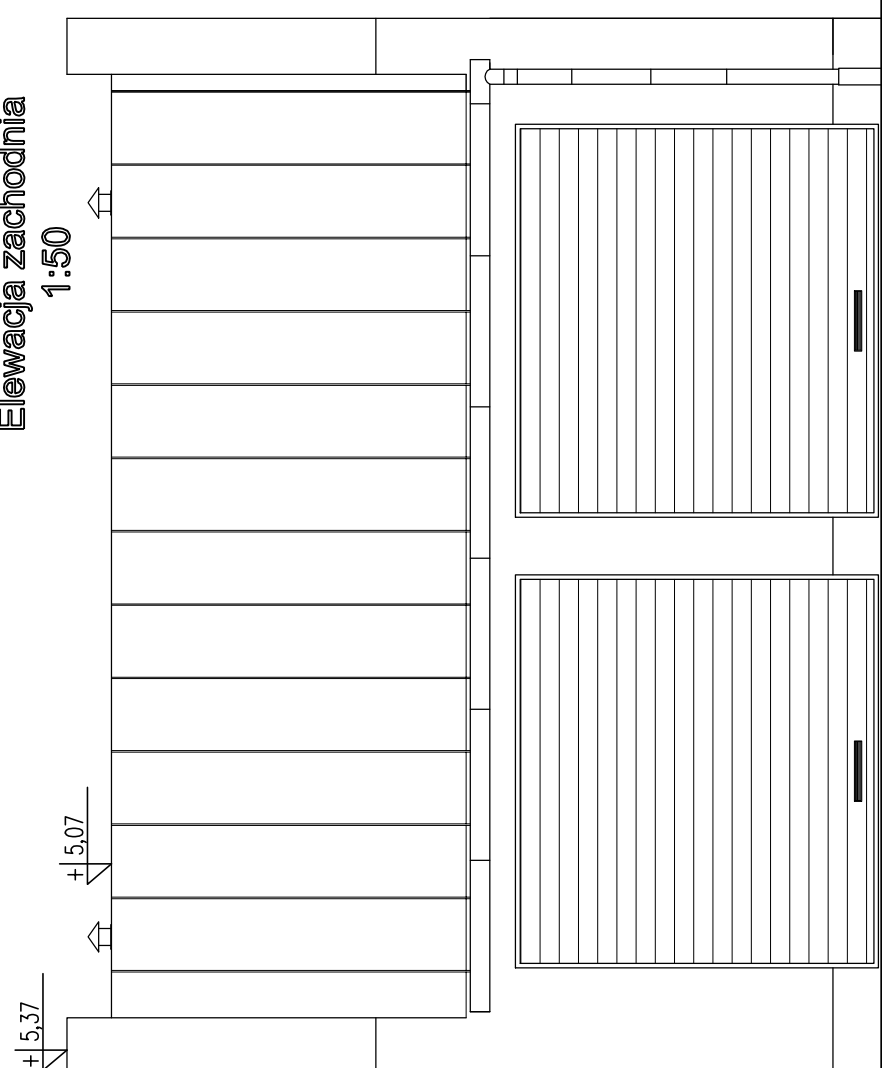


Elewacja wschodnia
1:50

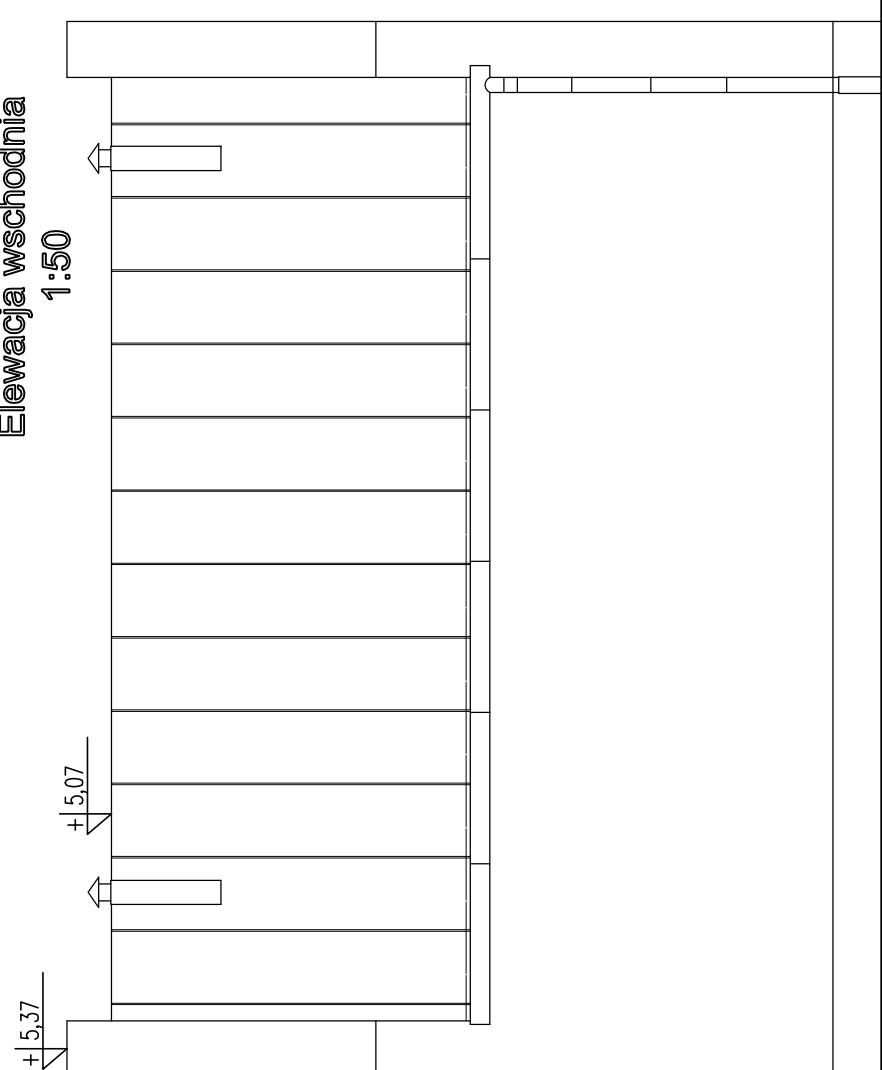

Elevacja północna
1:50

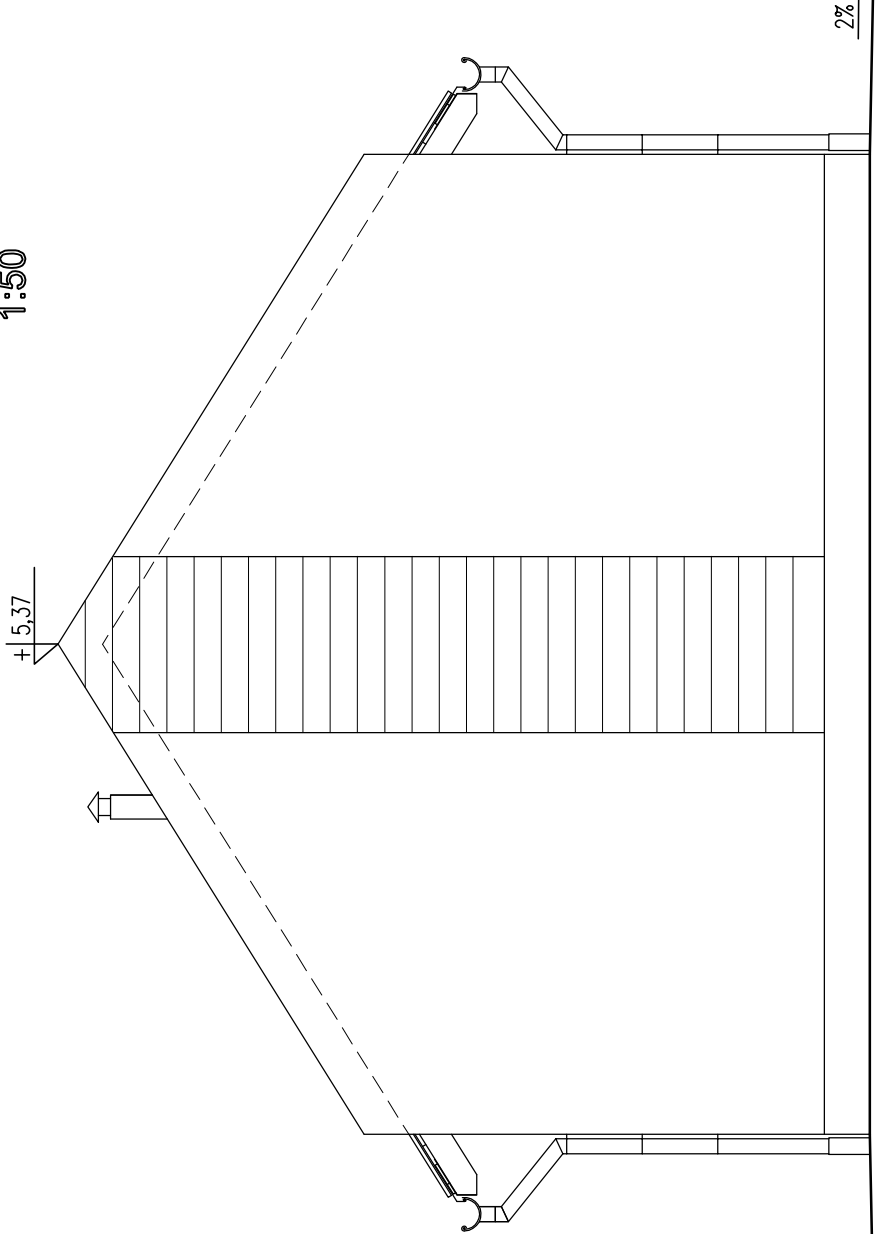

Elewacja południowa
1:50

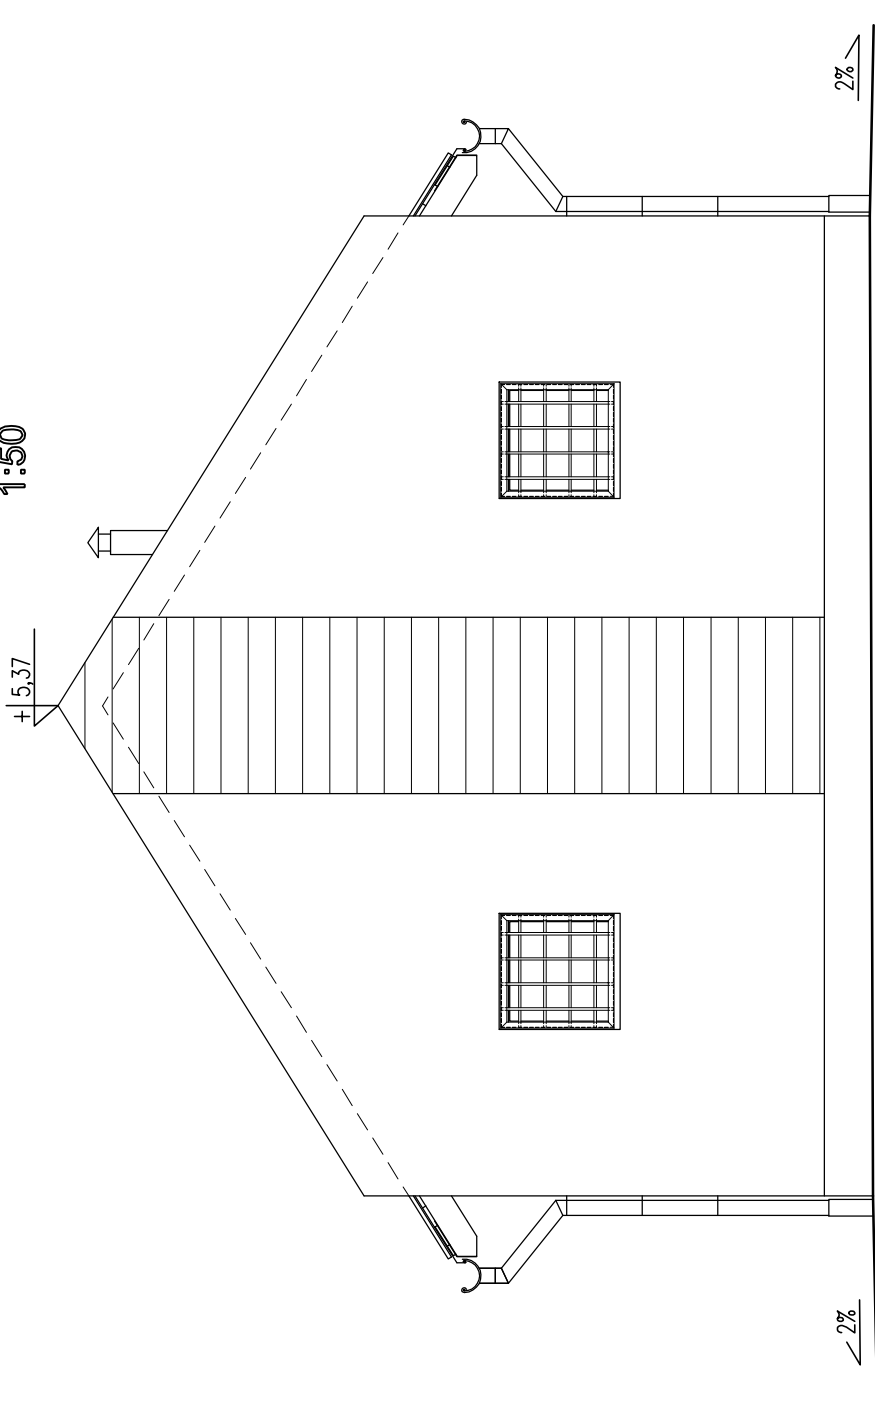

GAŹ PRZUT, PRZEKRÓJ, ELEWACJE

SKALA 1:50

[illegible]