


DETAL PRYCZY W POMIESZCZENIU DLA ZATRZYMANEYCH
skala 1 : 25

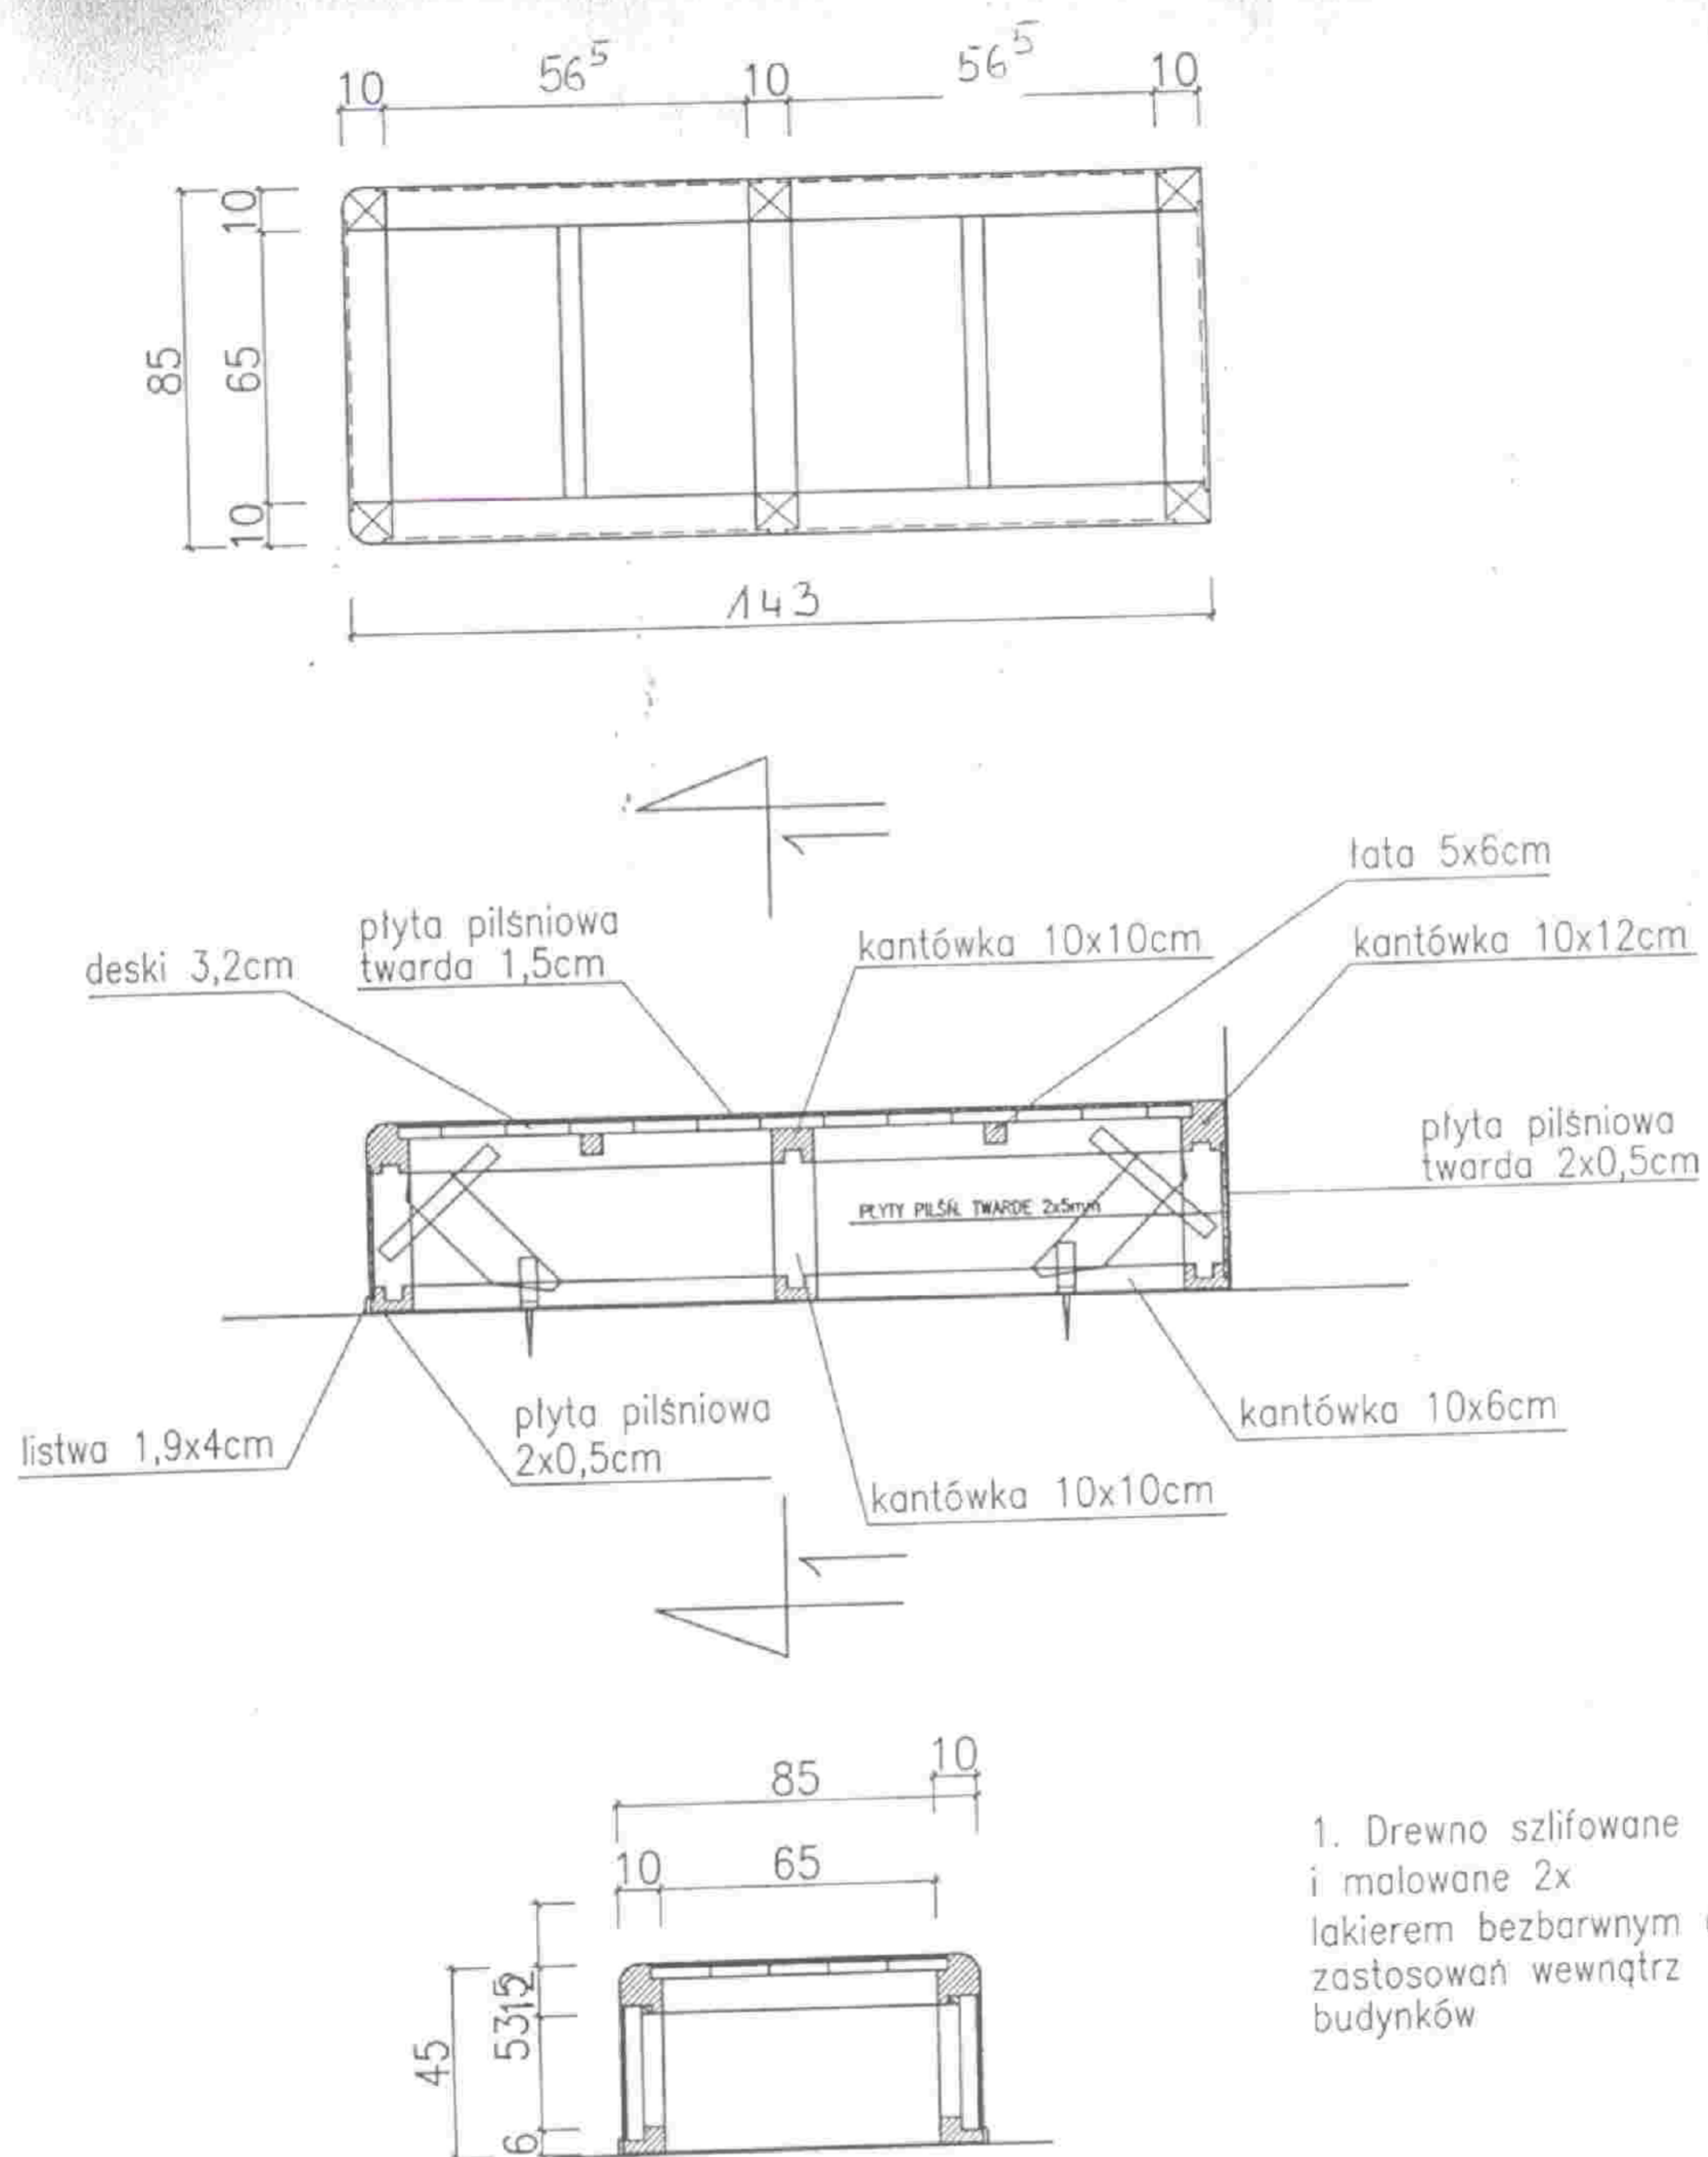

1. Drewno szlifowane i malowane 2x lakierem bezbarwnym do zastosowań wewnątrz budynków