



ROZWINIĘCIE ŚCIANY A–A

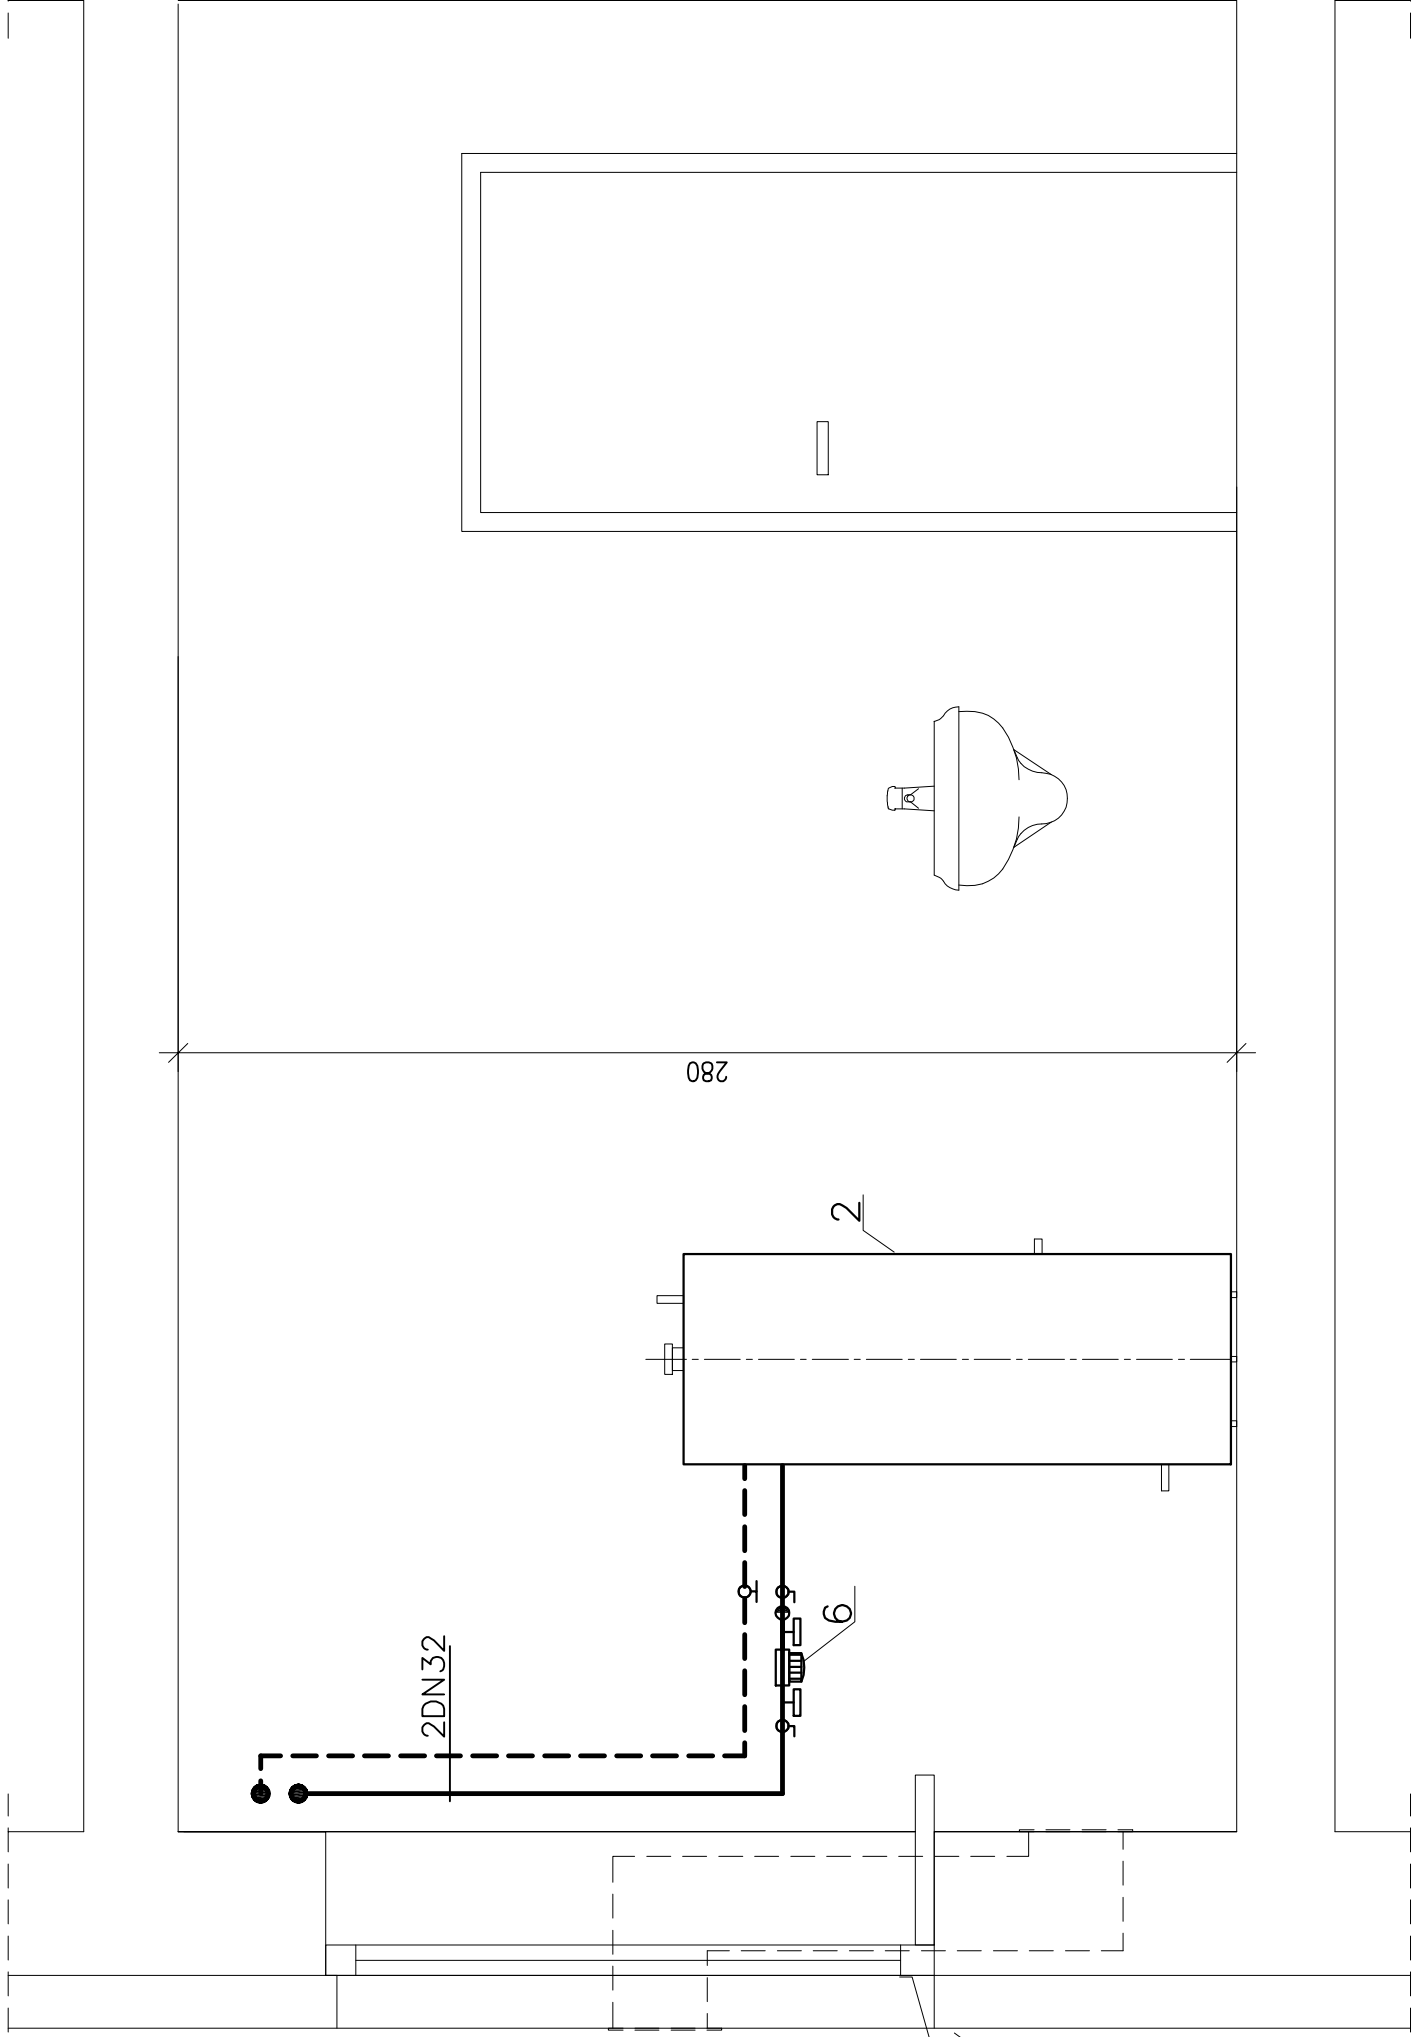


ROZWINIĘCIE ŚCIANY B–B

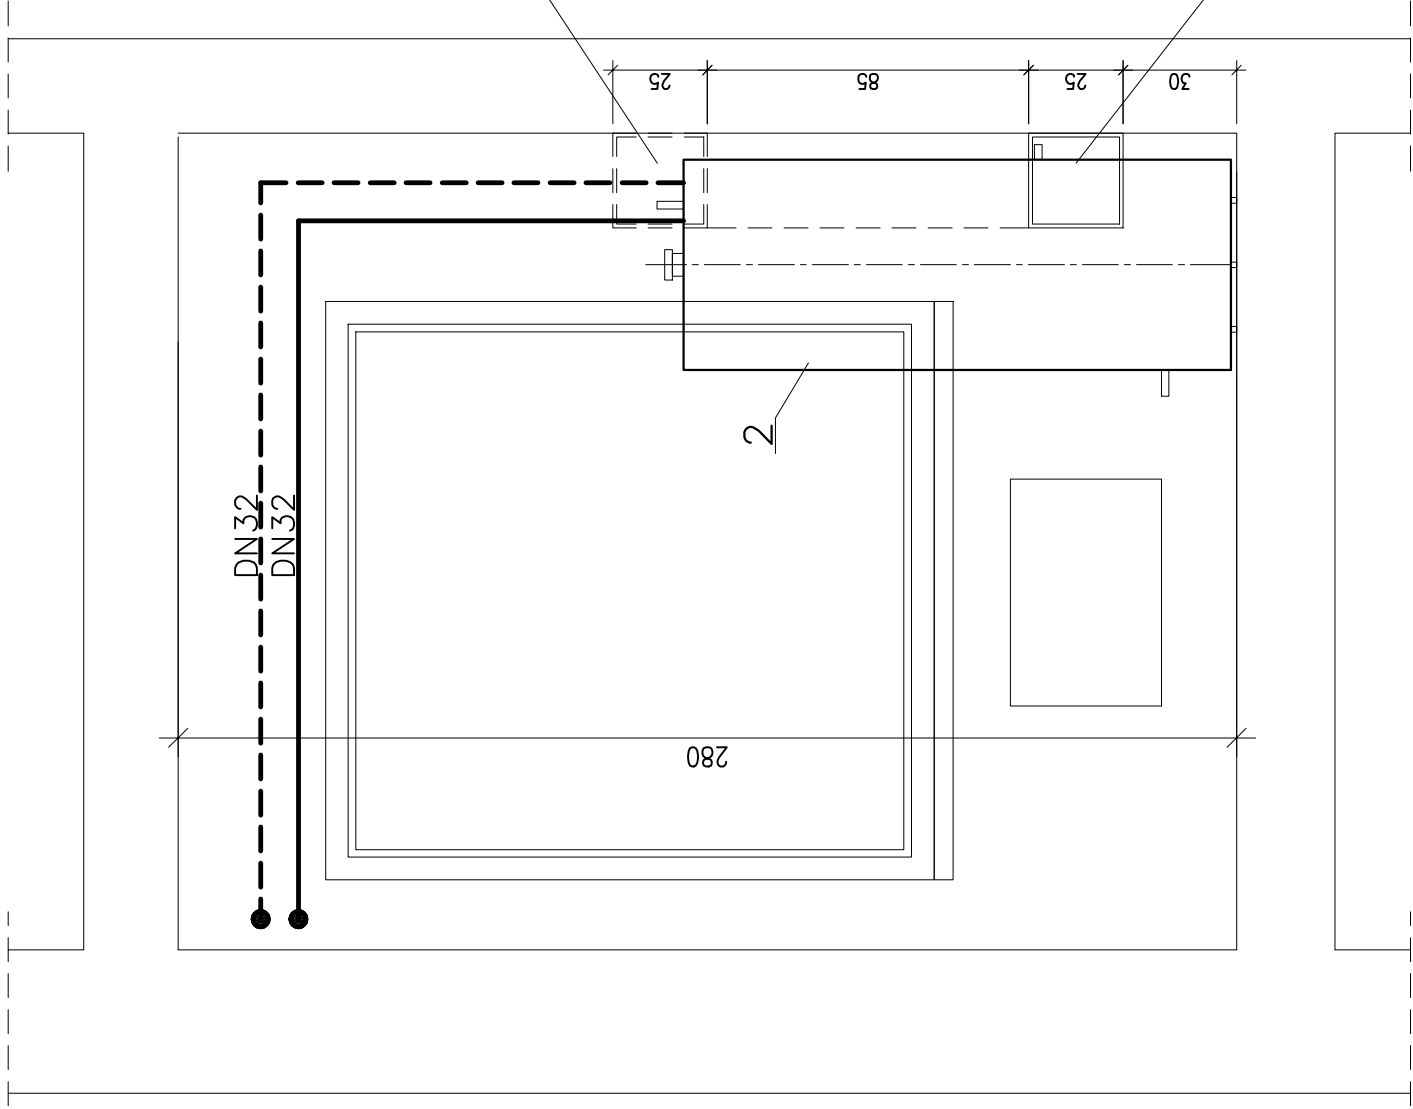

ROZWINIĘCIE ŚCIANY C–C

SKALA 1:20

KOTŁOWNIA – ROZWINIĘCIA ŚCIAN

	Kotłownia Pracownia Aiderska		NR KRS.	
	Pracownia Aiderska s.c. z siedzibą w Warszawie, ul. W. M. 10/7, 00-107, tel./fax (48-48) 551-34-60, arch. E. i W. Aiderski			3
OPRACOWANIE	Projekt wykonawczy kotłowni gazowej i inst. gazu		BRANŻA	
TEMAT	Modernizacja budynku Komendy Policji w Żukowie			
	Żukowo, ul. Półna 2B, dz. nr 417/2			
AUTOR	IME I INŻYNIERSKO	NR OPRACOWANIA	PODPS	
OPRACOWAŁ	mgr inż. Juliusz Smuszynski	POW/0235/P005/11	DATA	
SPRAWDZIŁ	mgr inż. Jacek Kornicki	POW/0241/P005/11		

KOTŁOWNIA