ROZDZIELNICA TG

OŚWIETLENIE ORAZ GNIAZDA 230V i odbiory technologiczne

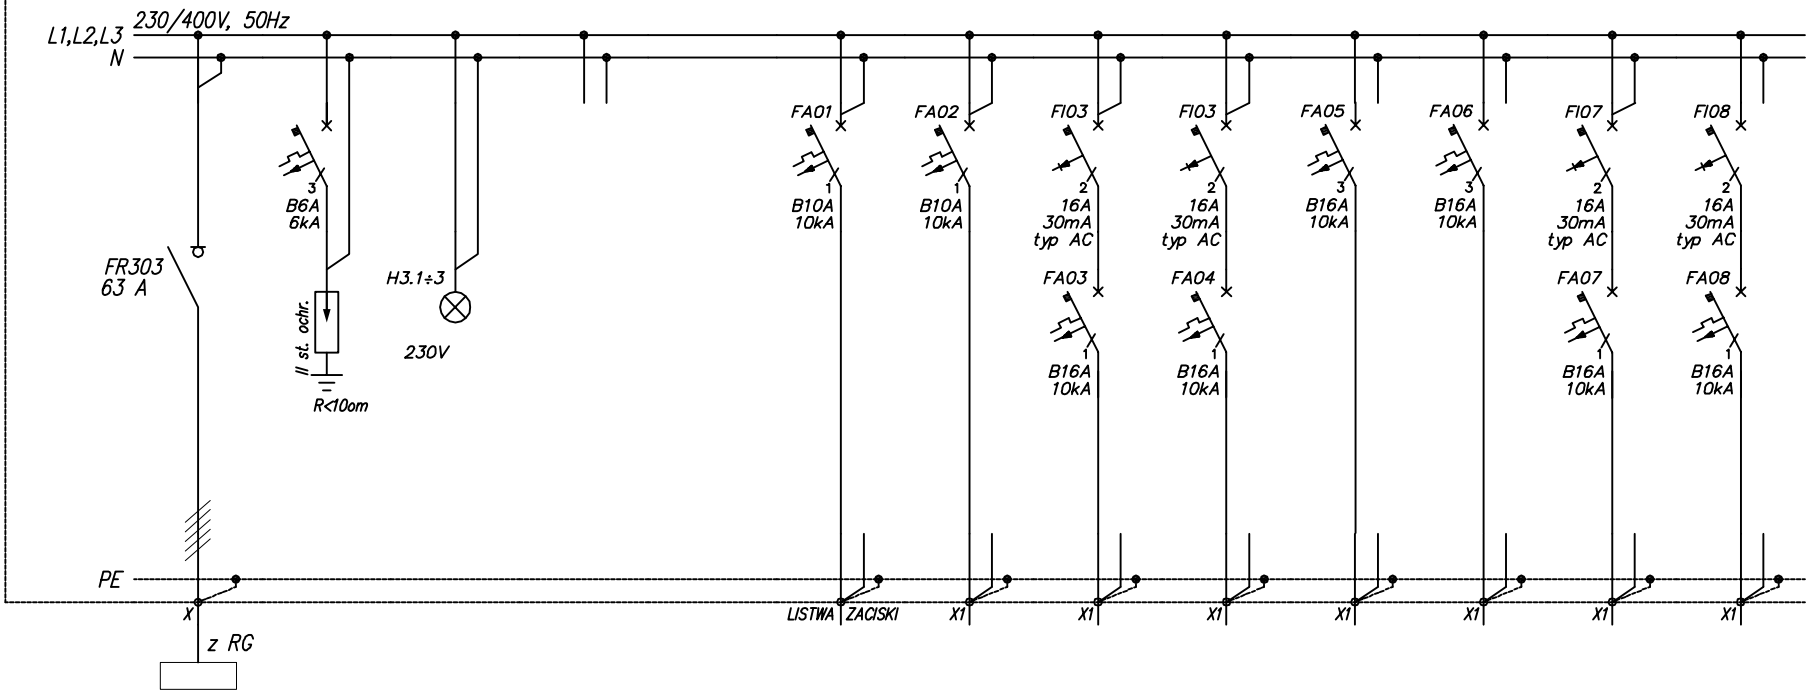

Numer obwodu	1	2	3			01	02	03	04	1/3f/TG	2/3f/TG	1/OR/TG	2/OR/TG
Nazwa odbioru	Zasilanie rozdzielnicy garażowej TG	Ochronnik przepięciowy	Kontrola napięcia			Oświetlenie wewnątrz obw. nr 1	Oświetlenie zewnętrzne obw. nr2	Gniazda wtyk. obw. nr 1	Gniazda wtyk. obw. nr 2	Zasilanie napędu el. bramy nr 1	Zasilanie napędy el. bramy nr 2	Zasilanie podgrzewania rynien	Zasilanie podgrzewania rynien
Moc zainstalowana [kW]	16,5	--	--										
Typ przewodu	YKY	--	4xLgY			YDYżo	YDYżo	YDYżo	YDYżo	YDYżo	YDYżo	YDYżo	YDYżo
Przekrój [mm²]	5x10	--	1,5			3x1,5	3x1,5	3x2,5	3x2,5	5x2,5	5x2,5	3x2,5	3x2,5

GENERALNY PROJEKTANT:

Architektoniczna Pracownia Autorska
PRO ARTE sp. z o.o.
arch. R. i W. Kupść
81-867 Sopot,ul. Krasickiego 10/7
tel/fax (48-58) 551-34-60

Projekt wykonawczy instalacji elektrycznych

OPRACOWANIE:

Modernizacja budynku Komisariatu Policji w Żukowie
Żukowo, ul. Polna 2B,
dz. nr 417/2

AUTOR:	mgr inż. Zbigniew Behrendt	
NR UPR. PROJ.	POM/0001/PWOE/13	
SPRAWDZAJĄCY	mgr inż. Szymon Zapadka	
NR UPR. PROJ.	POM/0205/PWOE/10	

RYSUNEK:

SCHEMAT ROZDZIELNICY TG

RYS. NR: EW-35	ARKUSZ: 1/2
TOM: INSTALACJE ELEKTRYCZNE	INDEKS: A
BRANŻA: ELEKTRYCZNA	DATA: XII.2013
FAZA: PROJEKT WYKONAWCZY	