ROZDZIELNICA Rups

GNIAZDA 230V do zasilania komp.

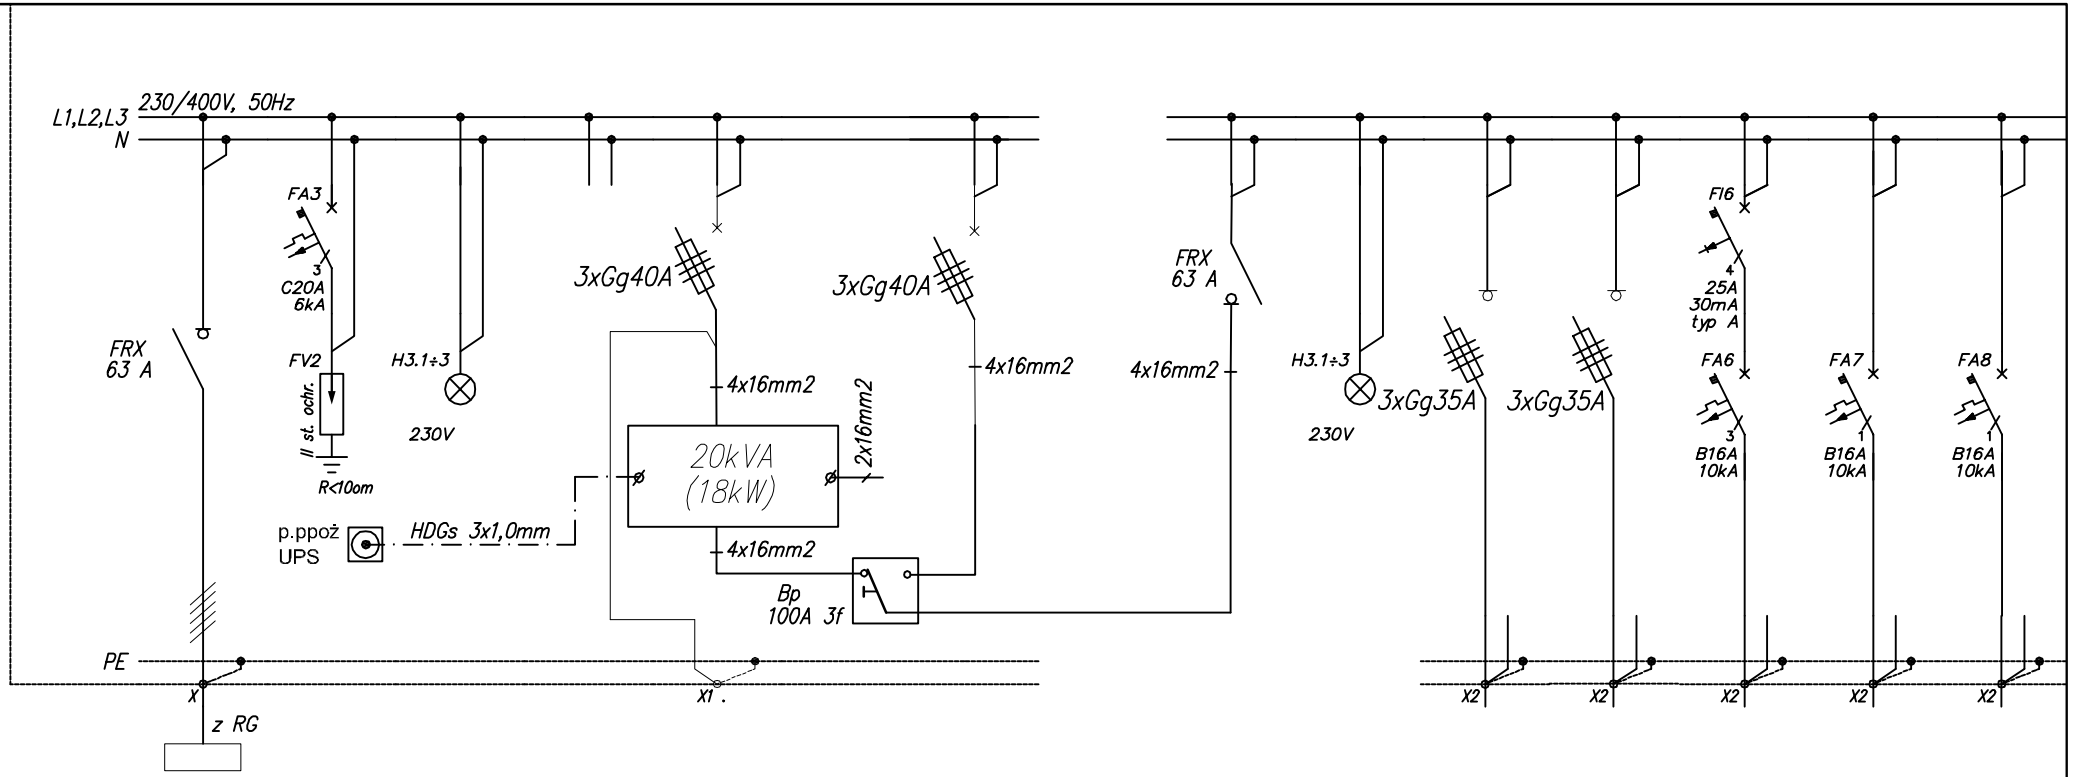

Numer obwodu	1	2	3								4	5	6	7	8
Nazwa odbioru	Zasilanie rozdzielnicy Rups	Ochronnik przepięciowy	Kontrola napięcia								Zasilanie rozdzielnicy Rk1	Zasilanie rozdzielnicy Rk2	GPD serwerownia pom. 2.8	Siłownia telekom. serwerownia pom. 2.8	REZERWA
Moc zainstalowana [kW]	16,5	--	--												---
Typ przewodu	YKY	--	4xLgY								YDY	YDY	YDYżo	YDYżo	---
Przekrój [mm²]	5x16	--	1,5								5x10	5x10	5x4	3x6	---

GENERALNY PROJEKTANT:

Architektoniczna Pracownia Autorska
PRO ARTE sp. z o.o.
arch. R. i W. Kupść
81-867 Sopot,ul. Krasickiego 10/7
tel/fax (48-58) 551-34-60

Projekt wykonawczy instalacji elektrycznych

OPRACOWANIE:

Modernizacja budynku Komisariatu Policji w Żukowie
Żukowo, ul. Polna 2B,
dz. nr 417/2

AUTOR:	mgr inż. Zbigniew Behrendt	
NR UPR. PROJ.	POM/0001/PWOE/13	
SPRAWDZAJĄCY	mgr inż. Szymon Zapadka	
NR UPR. PROJ.	POM/0205/PWOE/10	

RYSUNEK:

SCHEMAT ROZDZIELNICY
Rp+pc

RYS. NR: EW-36	ARKUSZ: 1/3
TOM: INSTALACJE ELEKTRYCZNE	INDEKS: A
BRANŻA: ELEKTRYCZNA	DATA: XII.2013
FAZA: PROJEKT WYKONAWCZY	