Projekt instalacji elektrycznych
Rzut poddasza
Instalacje rozdzielnic oraz przewodów wlz

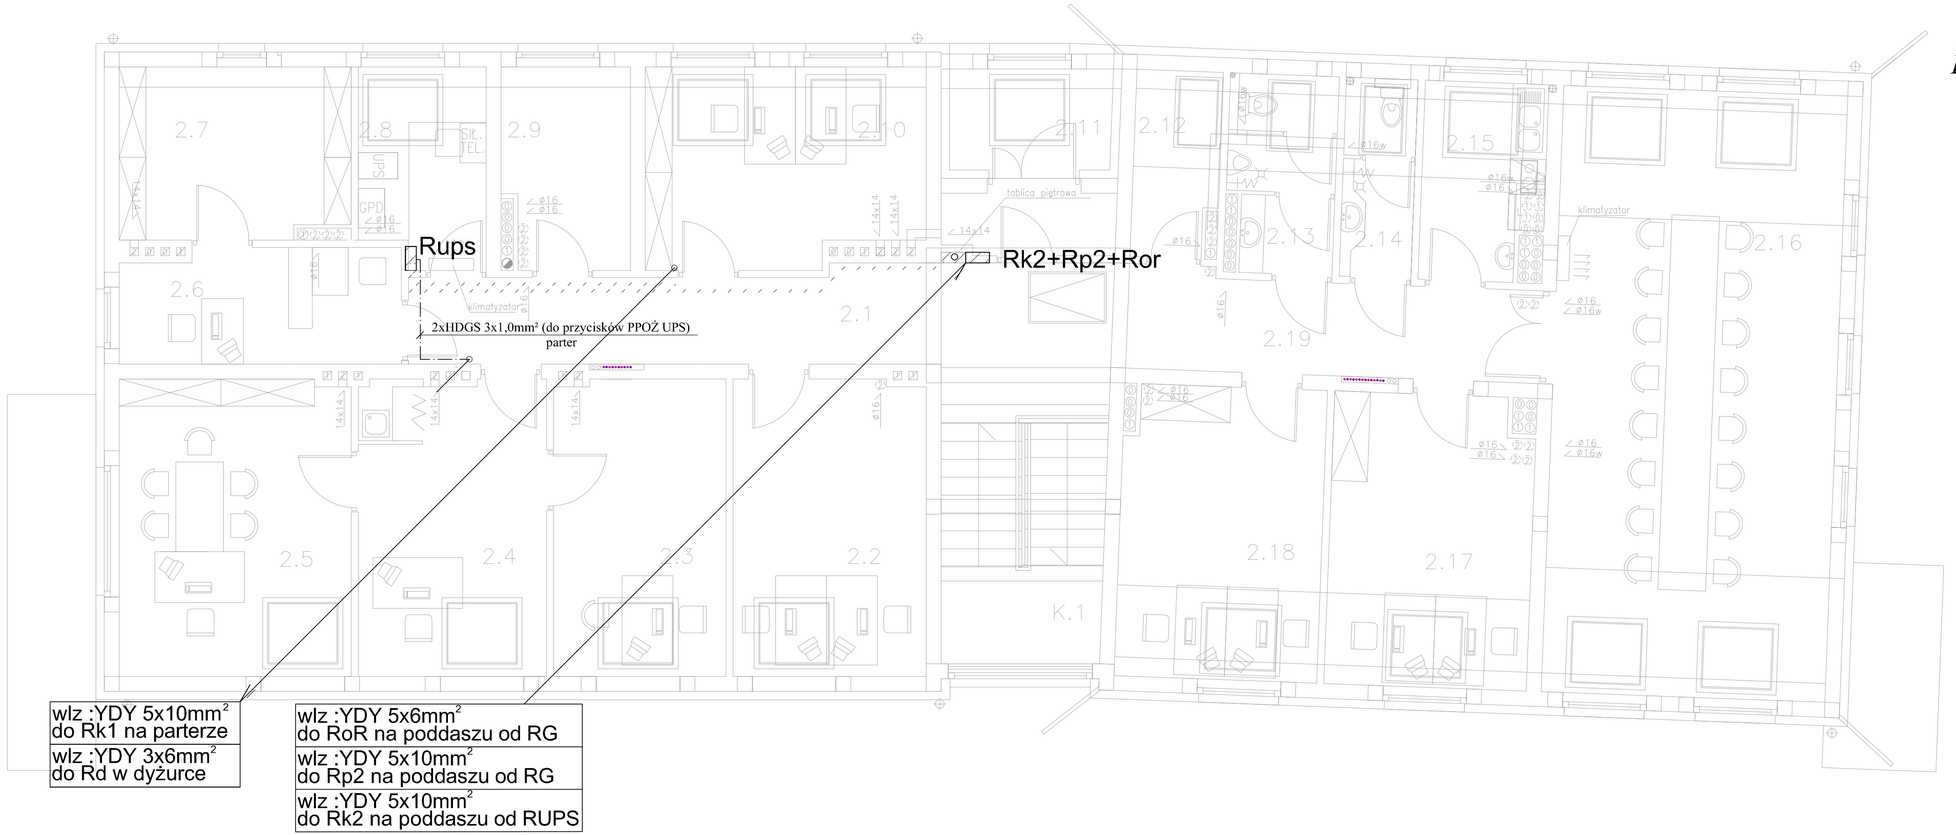

TABELA POMIESZCZEŃ

NR. POM	POMIESZCZENIE	POW. (m²)
a	b	c
	Cz. istniejąca – adaptacja	
2.1	Korytarz	13,43
2.2	Pok. biurowy 2.os.	14,30
2.3	Pok. z-cy komendanta	13,41
2.4	Sekretariat	14,32
2.5	Pokój komendanta	17,30
2.6	Pom. kancelarii tajnej	8,69
2.7	Pom. kancelarii tajnej	9,42
2.8	Pom. łączności	6,31
2.9	Pom. ODN	6,26
2.10	Pok. biurowy 2.os.	13,08
	Razem	116,52
	Cz. projektowana – dobudowa	
2.11	Pom. ksero	8,18
2.12	Magazyn druków	3,86
2.13	Sanitariat męski	5,04
2.14	Sanitariat damski	3,60
2.15	Pokój socjalny	5,82
2.16	Sala odpraw	45,22
2.17	Pok. biurowy 2.os.	15,22
2.18	Pok. biurowy 2.os.	15,30
2.19	Korytarz	16,45
K.1	Klatka schodowa	8,05
	Razem	126,74
	OGÓŁEM	243,26

RZUT PODDASZA

SKALA 1:50

Architektoniczna Pracownia Autorska PRO ARTE sp. z o.o. arch. R. i M. Kupać 81-867 Sopot,ul. Krasickiego 10/7, tel/fax (48-58) 551-34-60				NR RYS. EW5
OPRACOWANIE	Projekt wykonawczy instalacji elektrycznej			BRANŻA
TEMAT	Modernizacja budynku Komisariatu Policji w Żukowie Żukowo, ul. Polna 2B, dz. nr 417/2			ELEKTRYCZNA
	IMIĘ I NAZWISKO	NR UPRAWNIEŃ	PODPIS	DATA
AUTOR	mgr inż. Zbigniew Behrendt	POM/0001/PWOE/13		XII.2013r
OPRACOWAŁ				
SPRAWDZIŁ	mgr inż. Szymon Zgodzka	POM/0205/PWOS/10		XII.2013r