


PRZEKRÓJ 3–3

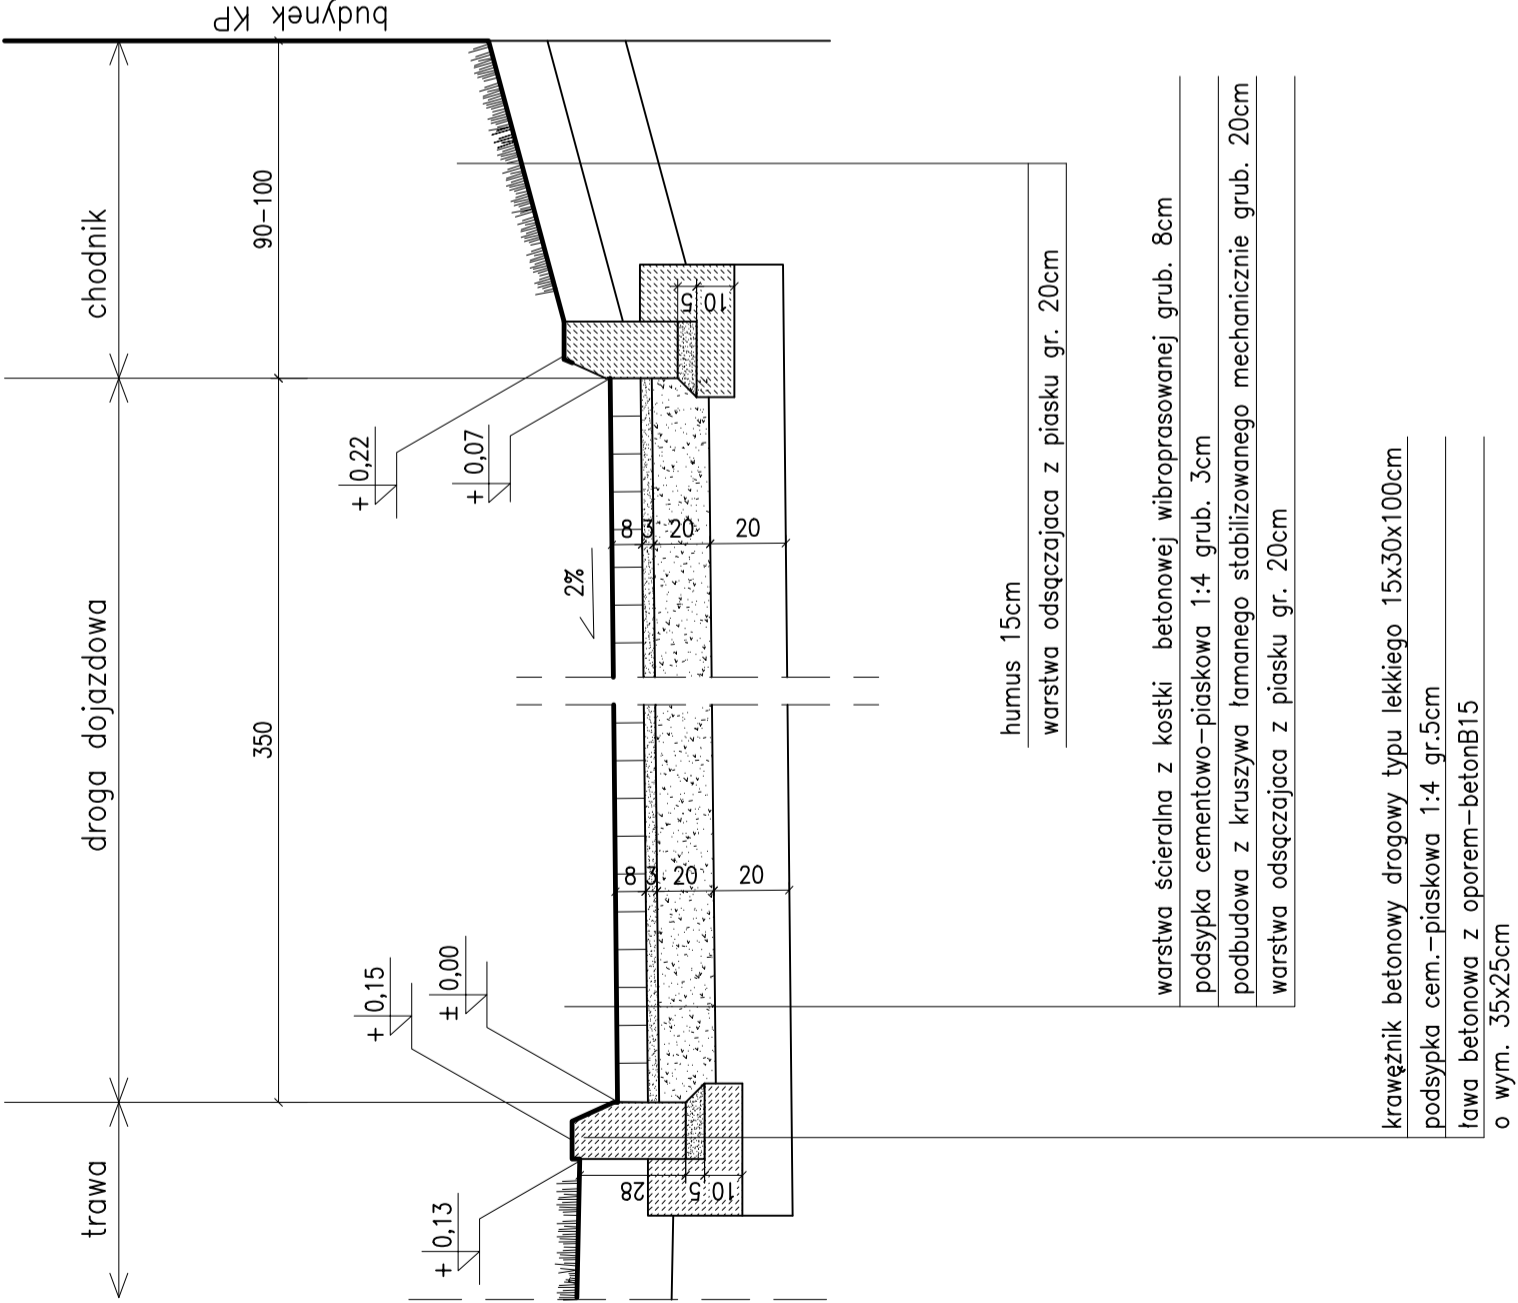


humus 15cm
warstwa odsączająca z piasku gr. 20cm

warstwa ścierna z kostki betonowej wibroprasowanej grub. 8cm
podsypka cementowo–piaskowa 1:4 grub. 3cm
podbudowa z kruszywa łamanego stabilizowanego mechanicznie grub. 20cm
warstwa odsączająca z piasku gr. 20cm

krawężnik betonowy drogowy typu lekkiego 15x30x100cm
podsypka cem.–piaskowa 1:4 gr.5cm
ława betonowa z oporem–betonB15
o wym. 35x25cm

PRZEKRÓJ 2–2

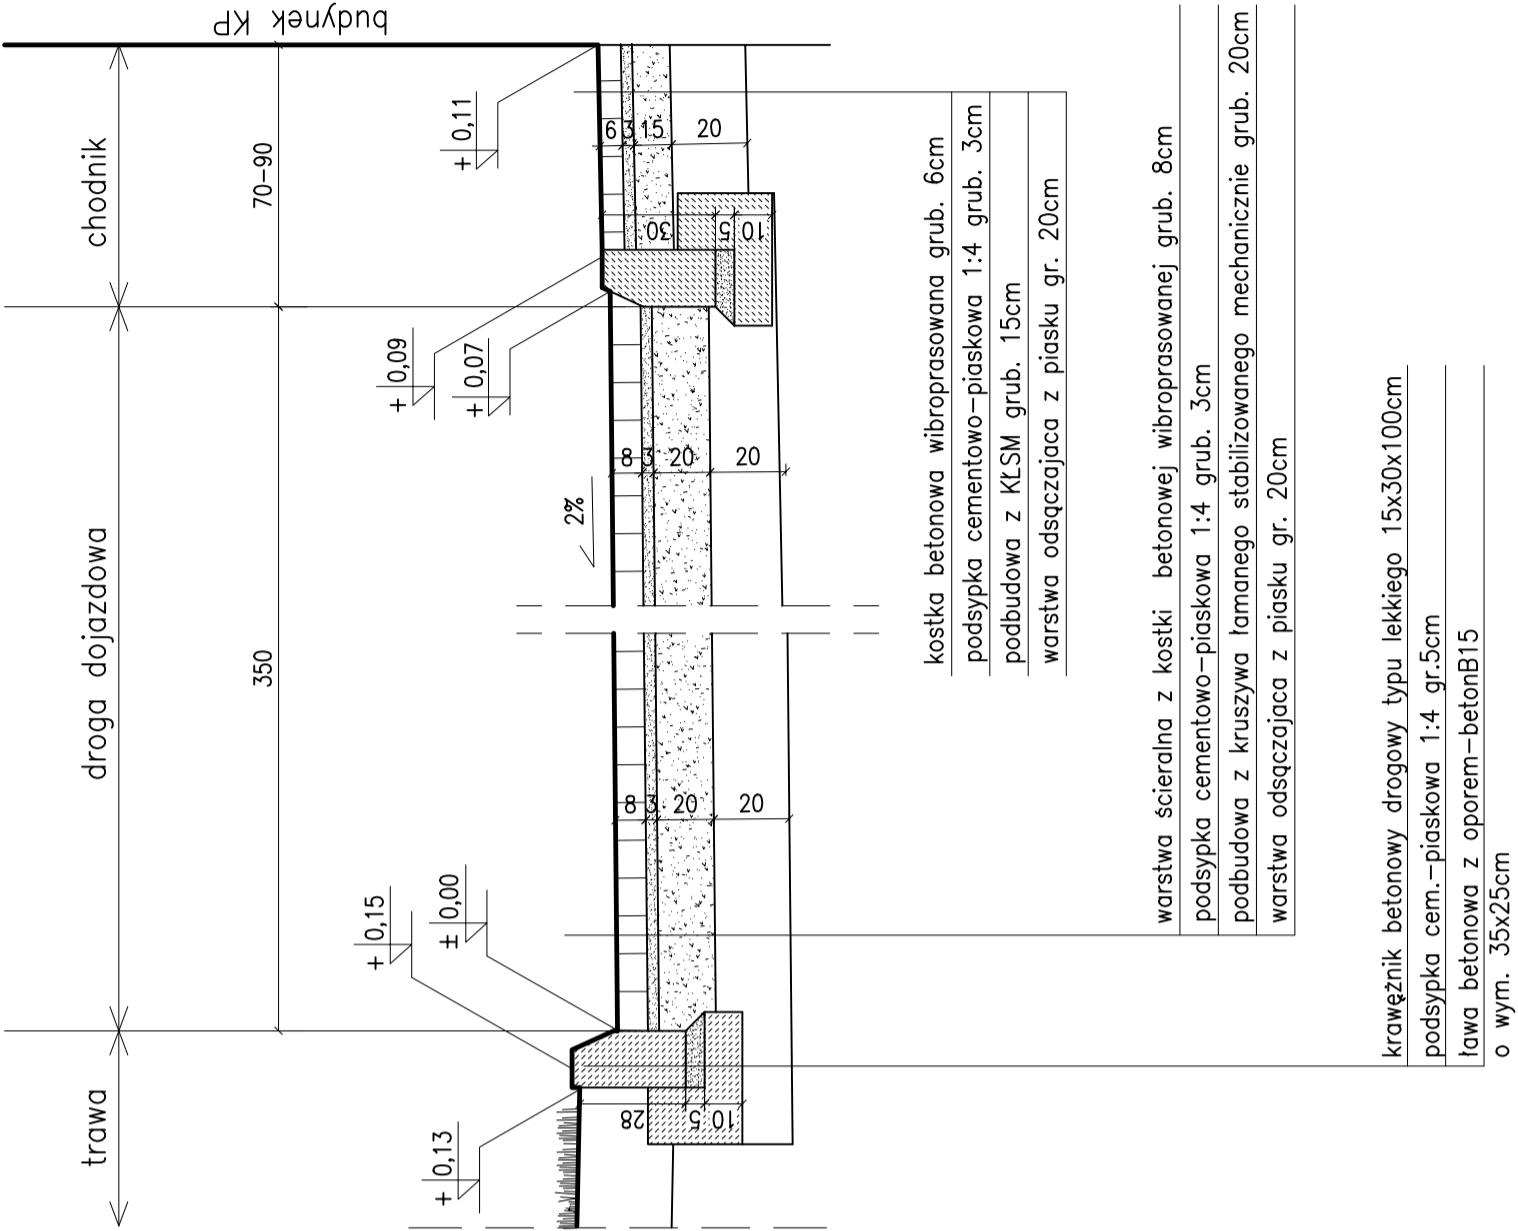


kostka betonowa wibroprasowana grub. 6cm
podsypka cementowo–piaskowa 1:4 grub. 3cm
podbudowa z KŁSM grub. 15cm
warstwa odsączająca z piasku gr. 20cm

warstwa ścierna z kostki betonowej wibroprasowanej grub. 8cm
podsypka cementowo–piaskowa 1:4 grub. 3cm
podbudowa z kruszywa łamanego stabilizowanego mechanicznie grub. 20cm
warstwa odsączająca z piasku gr. 20cm

krawężnik betonowy drogowy typu lekkiego 15x30x100cm
podsypka cem.–piaskowa 1:4 gr.5cm
ława betonowa z oporem–betonB15
o wym. 35x25cm

PRZEKRÓJ KONSTRUKCYJNY 2–2, 3–3

SKALA 1:20

		Architektoniczna Pracownia Autorska PRO ARTE sp. z o.o. arch. R. i W. Kupść 81-667 Sopot, ul. Kaszubskiego 10/7, tel/fax (48-58) 551-34-60		NR RYS.	5
OPRACOWANIE		BRANŻA			
TEMAT		Projekt wykonawczy drogowy			
		Modernizacja budynku Komisariatu Policji w Żukowie Żukowo, ul. Polna 2B, dz. nr 417/2			
		DROGI			
		IMIE I NAZWISKO		NR UPRAWNIEN	PODPIS
AUTOR		mgr inż. L. Matusiewicz		21/03/2002	
OPRACOWAŁ		arch. Anna Bogusławska			
SPRAWDZIŁ		mgr inż. A. Szymula		212/03/2002	