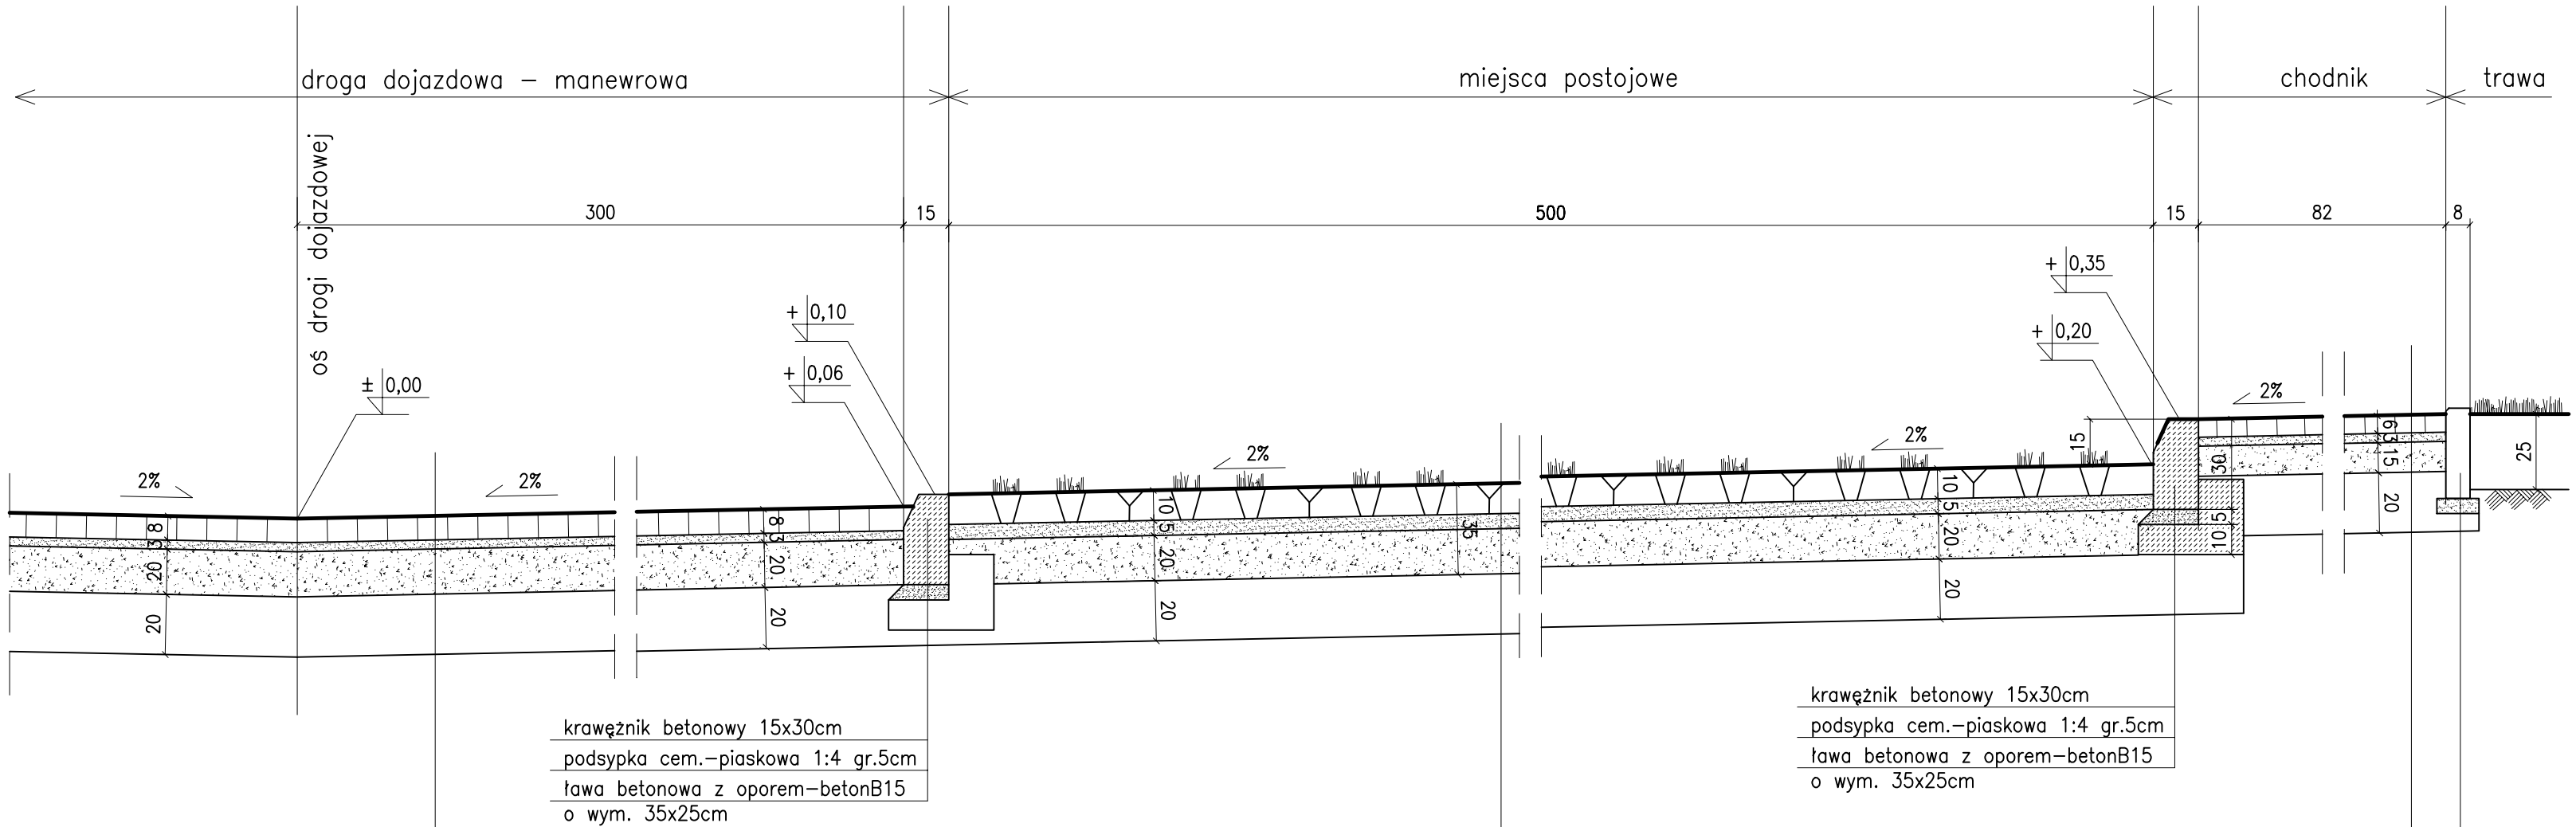

PRZEKRÓJ KONSTRUKCYJNY 4–4

SKALA 1:20

Architektoniczna Pracownia Autorska
PRO ARTE sp. z o.o.
arch. R. i W. Kupść
81–867 Sopot,ul. Krasickiego 10/7, tel/fax (48–58) 551–34–60

NR RYS. 6

OPRACOWANIE	Projekt wykonawczy drogowy
TEMAT	Modernizacja budynku Komisariatu Policji w Żukowie Żukowo, ul. Polna 2B, dz. nr 417/2
BRANŻA	DROGI

	IMIĘ I NAZWISKO	NR UPRAWNIEŃ	PODPIS	DATA
AUTOR	mgr inż. L. Matusiewicz	21/GD/2002		
OPRACOWAŁ	arch. Anna Bogusławska			
SPRAWDZIŁ	mgr inż. A. Szymula	212/GD/2002		