



Rzut fundamentów
1:50

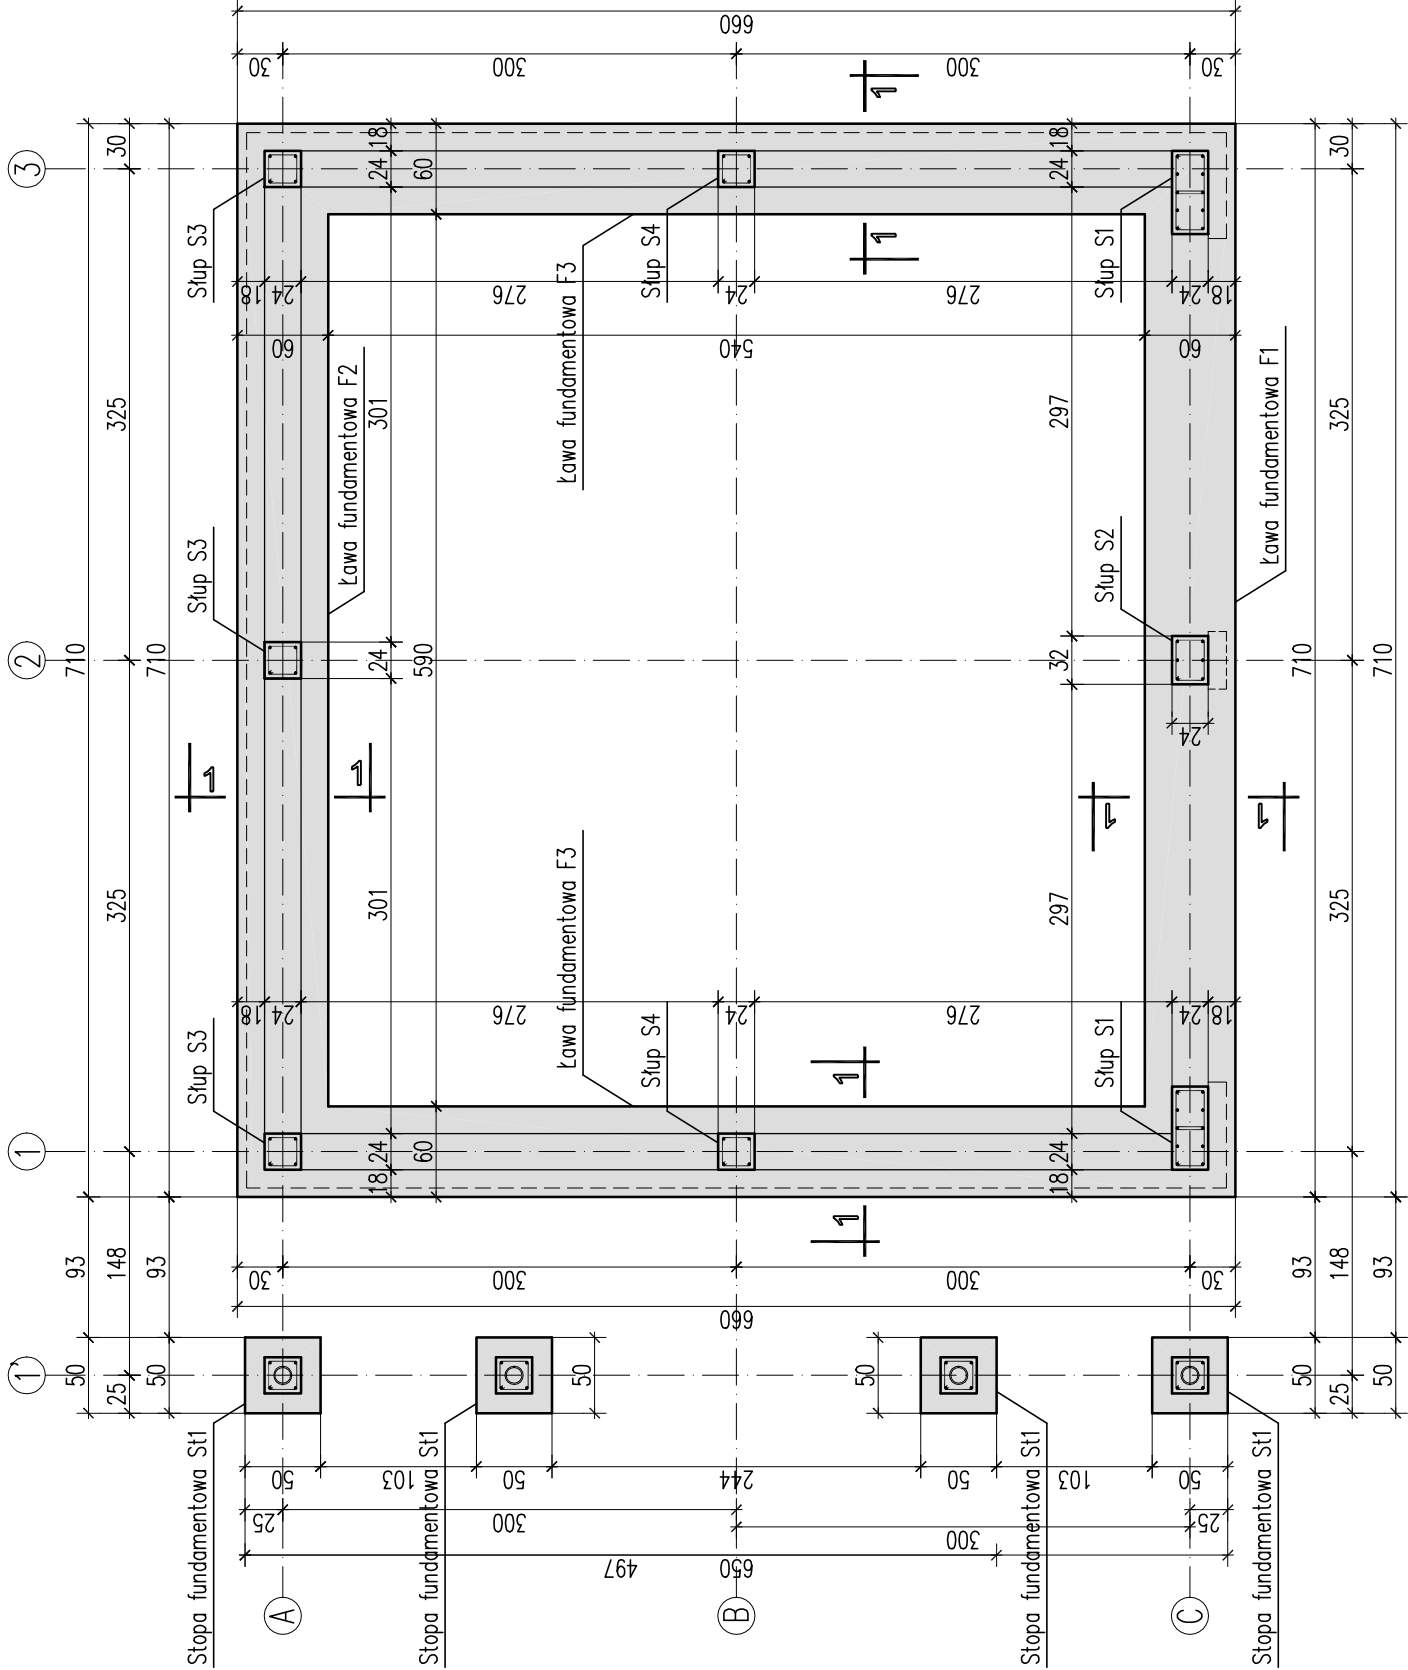

Przekrój 1-1
1:20

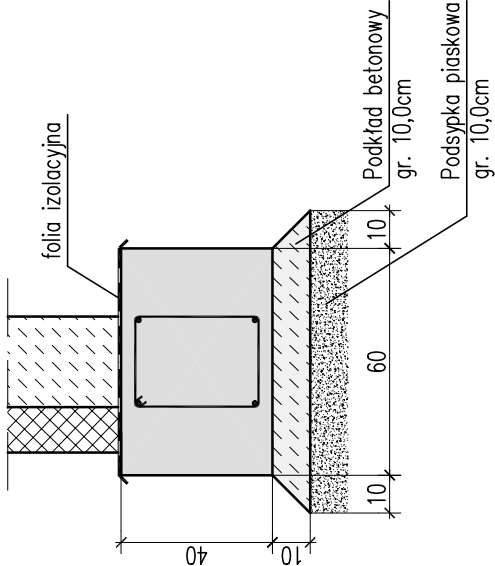


UWAGI:

- 1.PRACE FUNDAMENTOWE WYKONAĆ PO WYTYCZENIU OSI PRZEZ GEODETĘ.
2. WYPUŚCIĆ KOTWY DO ŚLUPÓW.
3. FUNDAMENTY I PODŁOŻE CHRONIĆ PRZED PRZEMARZANIEM. NIE WOLNO POZOSTAWIĆ ODKRYTYCH FUNDAMENTÓW W OKRESIE TEMPERATUR NIŻSZYCH NIŻ 0°C. GŁĘBOKOŚĆ PRZEMARZANIA WEDŁUG PN-81/B-03020 WYNOŚI 1,00m.
4. NIE WOLNO DOPUŚCIĆ DO ROZŁUŻNIENIA GRUNTU.
5. ŚCIANY FUNDAMENTOWE OBSYPYWAĆ RÓWNOMIERNE Z OBU STRON.
6. WSZYSTKIE PRACE WYKONYWAĆ ZGODNIE ZE SZTUKĄ BUDOWLANĄ ORAZ OBOWIĄZUJĄCYMI W POLSCE NORMAMI BUDOWLANYMI I WYKONAWCZYMI.
7. WSZYSTKIE MATERIAŁY UŻYTE DO REALIZACJI OBIEKTU MUSZĄ POSIADAĆ ATESY STWIERDZAJĄCE ICH PRZYDATNOŚĆ W BUDOWNICTWIE.
8. POWIERZCHNIE STYKU ŚCIAN FUNDAMENTOWYCH I ŁAW FUNDAMENTOWYCH Z GRUNTEM ZABEZPIECZYĆ PRZECIWWILGOCIOWO.

GARAŻ – FUNDAMENTY

SKALA 1:50/20

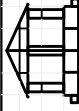	Architektoniczna Pracownia Autorska PRO ARTE sp. z o.o. arch. R. i W. Kupść 81-867 Sopot, ul. Krasickiego 10/7, tel/fax (48-58) 551-34-60		NR RYS.
	Projekt wykonawczy konstrukcji		19
OPRACOWANIE	BRANŻA		
TEMAT	Modernizacja budynku Komisariatu Policji w Żukowie Żukowo, ul. Polna 2B, dz. nr 417/2		KONSTR.
	IMIĘ I NAZWISKO	NR UPRAWNIEN	PODPIS
AUTOR	mgr inż. Ludwik Matusiewicz	21/GD/2002	
SPRAWDZIŁ	mgr inż. Adam Szymula	212/GD/2002	
OPRACOWAŁ	Lukasz Jaszczałak		

Beton: C20/25 (B25)
(+dodatki uszczelniające)
Stal: 34GS (A-III)
St0S-b (A-0)