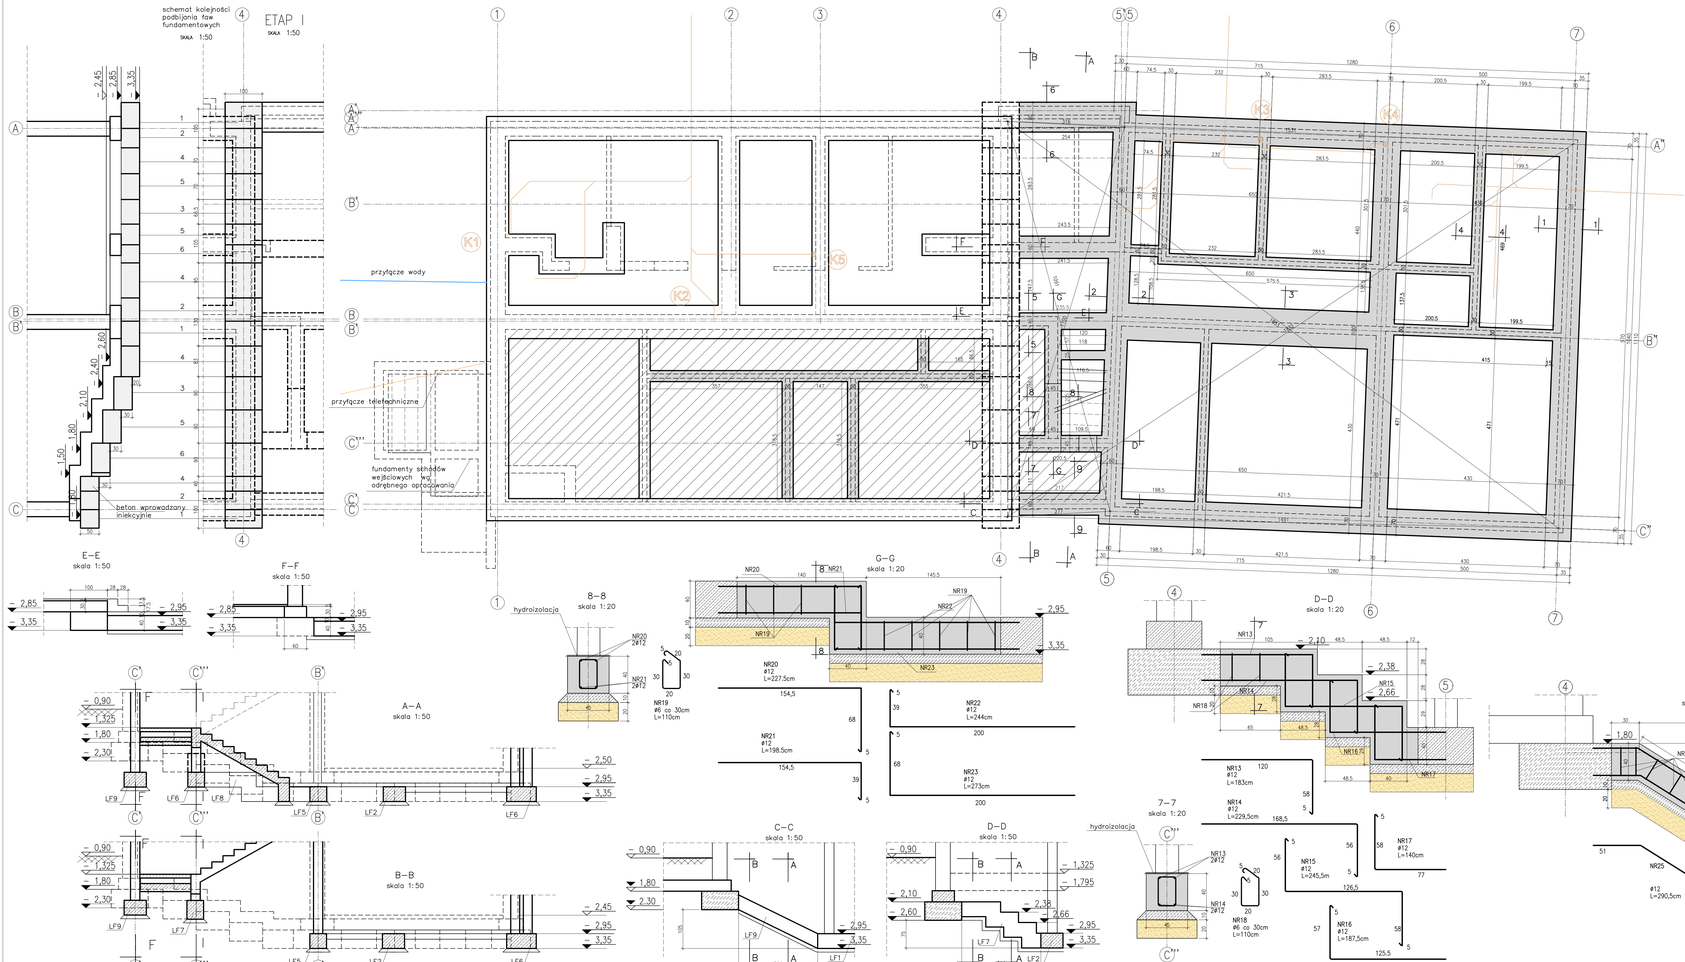

UWAGI:

ETAP I
– etapowe odkrycie gruntu do poziomu posadowienia istniejących fundamentów ścian w osi 4
– podbicie taw istniejących fundamentów stopami betonowymi według schematu kolejności podbijania taw fundamentowych

ETAP II
– wykonanie robót ziemnych i taw fundamentowych nowo projektowanych

ETAP III
– wykonanie taw fundamentowych łączących istniejące fundamenty z nowo projektowanymi

Należy zachować ostrożność przy

Zestawienie stali

poz.	ilość [szt.]				długość łączna [m]	
	Stal ø	ilość	ø [mm]	mnożnik	razem	A–0	A–III
						ø6	ø12
1	12	54,00	4	1	4		216,00
2	6	1,10	150	1	150	165,00	
3	12	15,10	4	1	4		60,40
4	6	1,10	42	1	42	46,20	
5	12	7,80	4	1	4		31,20
6	6	1,10	22	1	22	24,20	
7	12	56,45	4	1	4		225,81
8	6	0,76	157	1	157	119,32	
9	12	2,82	4	1	4		11,28
10	6	1,10	8	1	8	8,80	
11	12	4,26	6	1	6		25,56
12	6	1,60	12	1	12	19,20	
13	12	1,83	2	1	2		3,66
14	12	2,30	2	1	2		4,60
15	12	2,46	2	1	2		4,92
16	12	1,88	2	1	2		3,76
17	12	1,40	2	1	2	2,80	
18	6	1,10	2	1	2	2,20	
19	6	1,10	8	1	8	8,80	
20	12	2,28	2	1	2		4,56
21	12	1,99	2	1	2		3,98
22	12	2,44	2	1	2		4,88
23	12	2,73	2	1	2		5,46
24	6	1,00	9	1	9	9,00	
25	12	2,91	4	1	4		11,64
Długość wg średnic [m]						403,42	0,00	620,51
masa 1 m pręta [kg/m]						0,222	0,000	0,888
masa łączna wg średnic						89,38	0,00	550,90
masa łączna wg gatunku						89,38		550,90
ogółem [kg]						640,28		

ilość betonu C20/25 = 33,732 m3
ilość betonu na podsłki C20/25 = 5,77 m3

FUNDAMENTY

SKALA 1:50

	Przedsiębiorstwo Projektowe Autorska PRO ARTE Sp. z o.o. ul. K. i M. Rymkiewiczów 10/7, 54-154 Wrocław, tel. 501-134-481	NR PROJ. 1
OPRACOWANIE	Projekt wykonawczy konstrukcji	BRANŻA KONSTR.
OBIEKT	Modernizacja budynku Komisariatu Policji w Żukowie Żukowo, ul. Polna 28, dz. nr 417/2	
AUTOR	mgr inż. L. Wiśniewicz	IM. I NAZWISKO: DATA: 21/08/2002
SPRAWDZIŁ	mgr inż. D. Sójka	
DYREKTOR	mgr inż. A. Szymuś	21/08/2002