PODCIĄG P2.1
SKALA 1:20

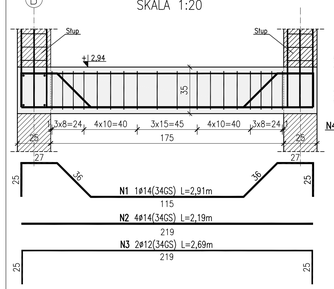

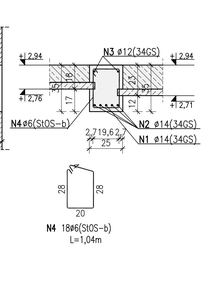

PODCIĄG P2.2
SKALA 1:20

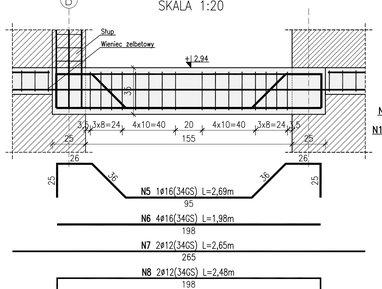

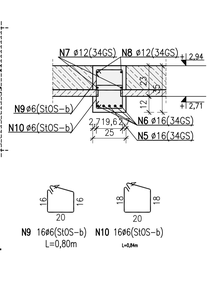

PODCIĄG P2.3
SKALA 1:20

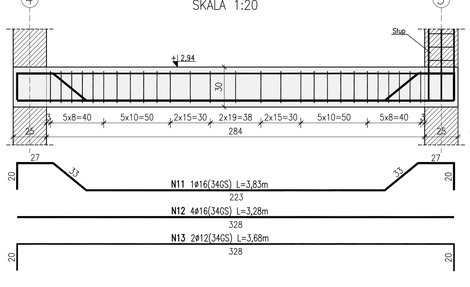

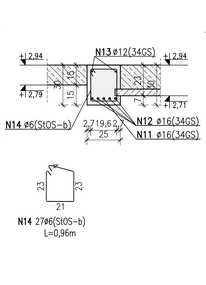

PODCIĄG P2.4
SKALA 1:20

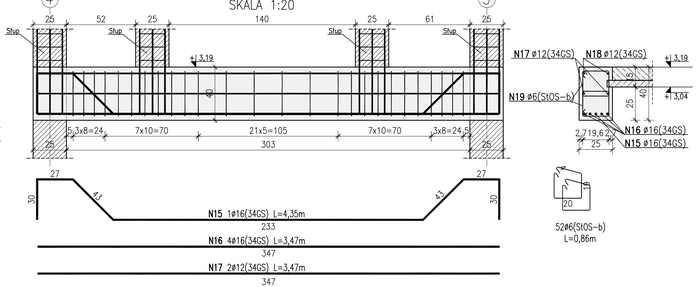

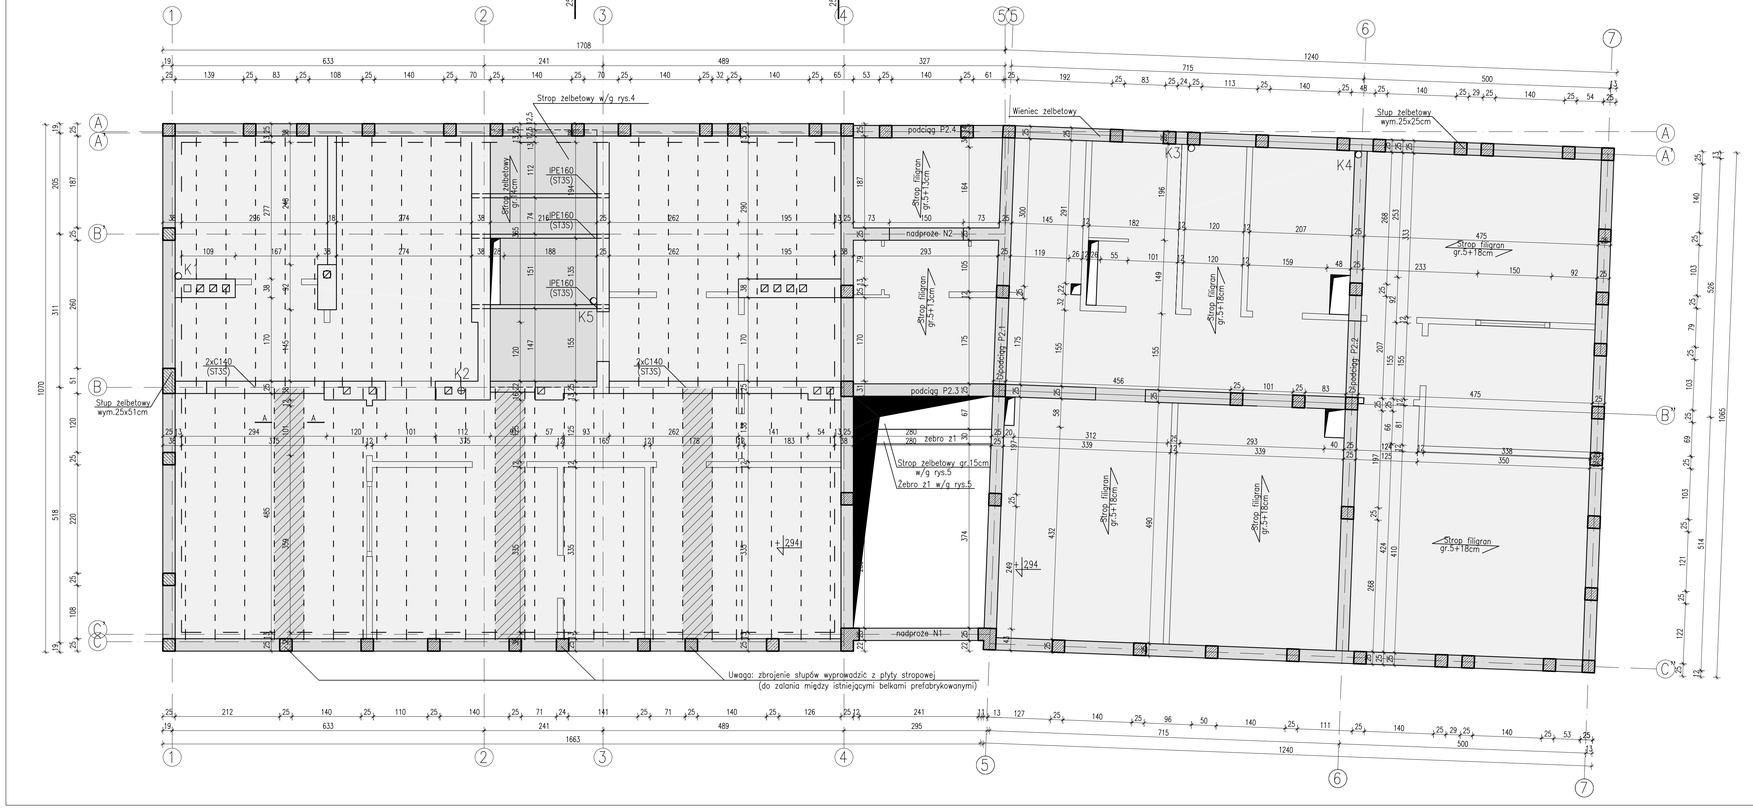

PRZEKRÓJ A-A
SKALA 1:10

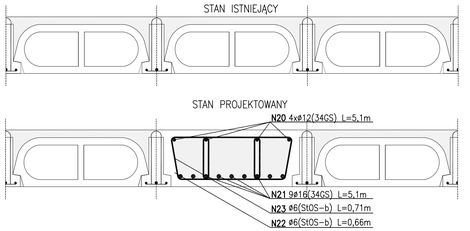

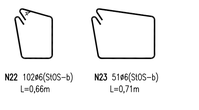

ZESTAWIENIE STALI

Poz.	Szt.	Lp.	Numer pręta	Przekrój	Długość [mm]	Materiał	Ilość elem. [szt.]	Ilość elem. [szt.]	Razem [szt.]	Masy Jednost. [kg/m]	Masy Element [kg]	Masy Całkowita [kg]
Podciąg P2.1	1	1	N1	ø14	2910	34GS	1	1	1	1,21	3,52	3,52
		2	N2	ø14	2190	34GS	4	1	4	1,21	2,65	10,59
		3	N3	ø12	2690	34GS	2	1	2	0,888	2,39	4,78
		4	N4	ø6	1040	StOS-b	18	1	18	0,222	0,23	4,15
Podciąg P2.2	1	5	N5	ø16	2690	34GS	1	1	1	1,58	4,45	4,25
		6	N6	ø16	1980	34GS	4	1	4	1,58	3,13	12,5
		7	N7	ø12	2650	34GS	2	1	2	0,888	2,35	4,71
		8	N8	ø12	2650	34GS	2	1	2	0,888	2,35	4,71
		9	N9	ø6	800	StOS-b	17	1	17	0,222	0,18	3,06
		10	N10	ø6	840	StOS-b	17	1	17	0,222	0,19	3,23
Podciąg P2.3	1	11	N11	ø16	3830	34GS	1	1	1	1,58	6,05	6,05
		12	N12	ø16	3280	34GS	4	1	4	1,58	5,18	20,71
		13	N13	ø12	3680	34GS	2	1	2	0,888	3,27	6,53
		14	N14	ø6	960	StOS-b	27	1	27	0,222	0,21	5,75
Podciąg P2.4	1	15	N15	ø16	4350	34GS	1	1	1	1,58	6,72	6,72
		16	N16	ø16	3470	34GS	4	1	4	1,58	5,48	21,91
		17	N17	ø12	3470	34GS	2	1	2	0,888	3,08	6,16
		18	N18	ø12	4070	34GS	2	1	2	0,888	3,61	7,23
		19	N19	ø6	860	StOS-b	52	1	52	0,222	0,19	9,93
Wysięk DZ-3	3	20	N20	ø12	5100	34GS	4	3	12	0,888	4,53	18,11
		21	N21	ø16	5100	34GS	9	3	27	1,58	8,05	72,45
		22	N22	ø6	660	StOS-b	102	3	306	0,222	0,15	14,94
		23	N23	ø6	710	StOS-b	51	3	153	0,222	0,16	8,04
Masa całkowita [kg]											67,9	259,9

UWAGI:
1. ELEMENTY STALOWE OCZYŚCIĆ DO II-EGO STOPNIA CZYSTOŚCI I ZABEZPIECZYĆ POWŁOKAMI ANTYKOROZYJNYMI.
2. PRZED PRZYSTĄPIENIEM DO PRAC WYMIARY SPRAWDZIĆ Z NATURY.
3. PRZED PRZYSTĄPIENIEM DO WYKUCIA W STROPIE WYKONAĆ ODKRYWKI W CELU ZBADANIA UKŁADU STROPU DZ-3.
3. WSZELKIE PRACE WYKONYWAĆ ZGODNIE ZE SZTUKĄ BUDOWLANĄ, ZASADAMI BHP ORAZ OBOWIĄZUJĄCYMI W POLSCE NORMAMI BUDOWLANYMI I WYKONAWCZYMI.
4. WSZYSTKIE MATERIAŁY UŻYTE DO REALIZACJI OBIEKTU MUSZĄ POSIADAĆ ATESTY STWIERDZAJĄCE ICH PRZYDATNOŚĆ DO STOSOWANIA W BUDOWNICTWIE.
5. ROBOTY PROWADZIĆ POD STAŁYM NADZOREM OSOBY UPRAWNIONEJ.

BETON: C20/25 (B25)
STAL: 34GS (StOS-b)

STROP NAD PRZYZIEMIEM

SKALA 1:50

OPRACOWAŁ	Architektoniczna Pracownia Autorska PRO ARTE sp. z o.o. mgrin. B. i M. Kądzi 87-867 Topolud, Kraszkowo 10,71, tel/fax (48-56) 551-34-40	NR RYS. 3
OPRACOWANIE	Projekt wykonawczy konstrukcji	BRANŻA KONSTR.
TEMAT	Modernizacja budynku Komendy Policji w Żukowie Żukowo, ul. Polna 28, dz. nr 417/2	

	IMIĘ I NAZWISKO	NR UPRAWNIEŃ	PODPIS	DATA
AUTOR	mgr inż. Ludwik Matusiewicz	21/GD/2002		
SPRAWDZIŁ	mgr inż. Adam Szymula	212/GD/2002		
OPRACOWAŁ	inż. Marta Adamczyk			