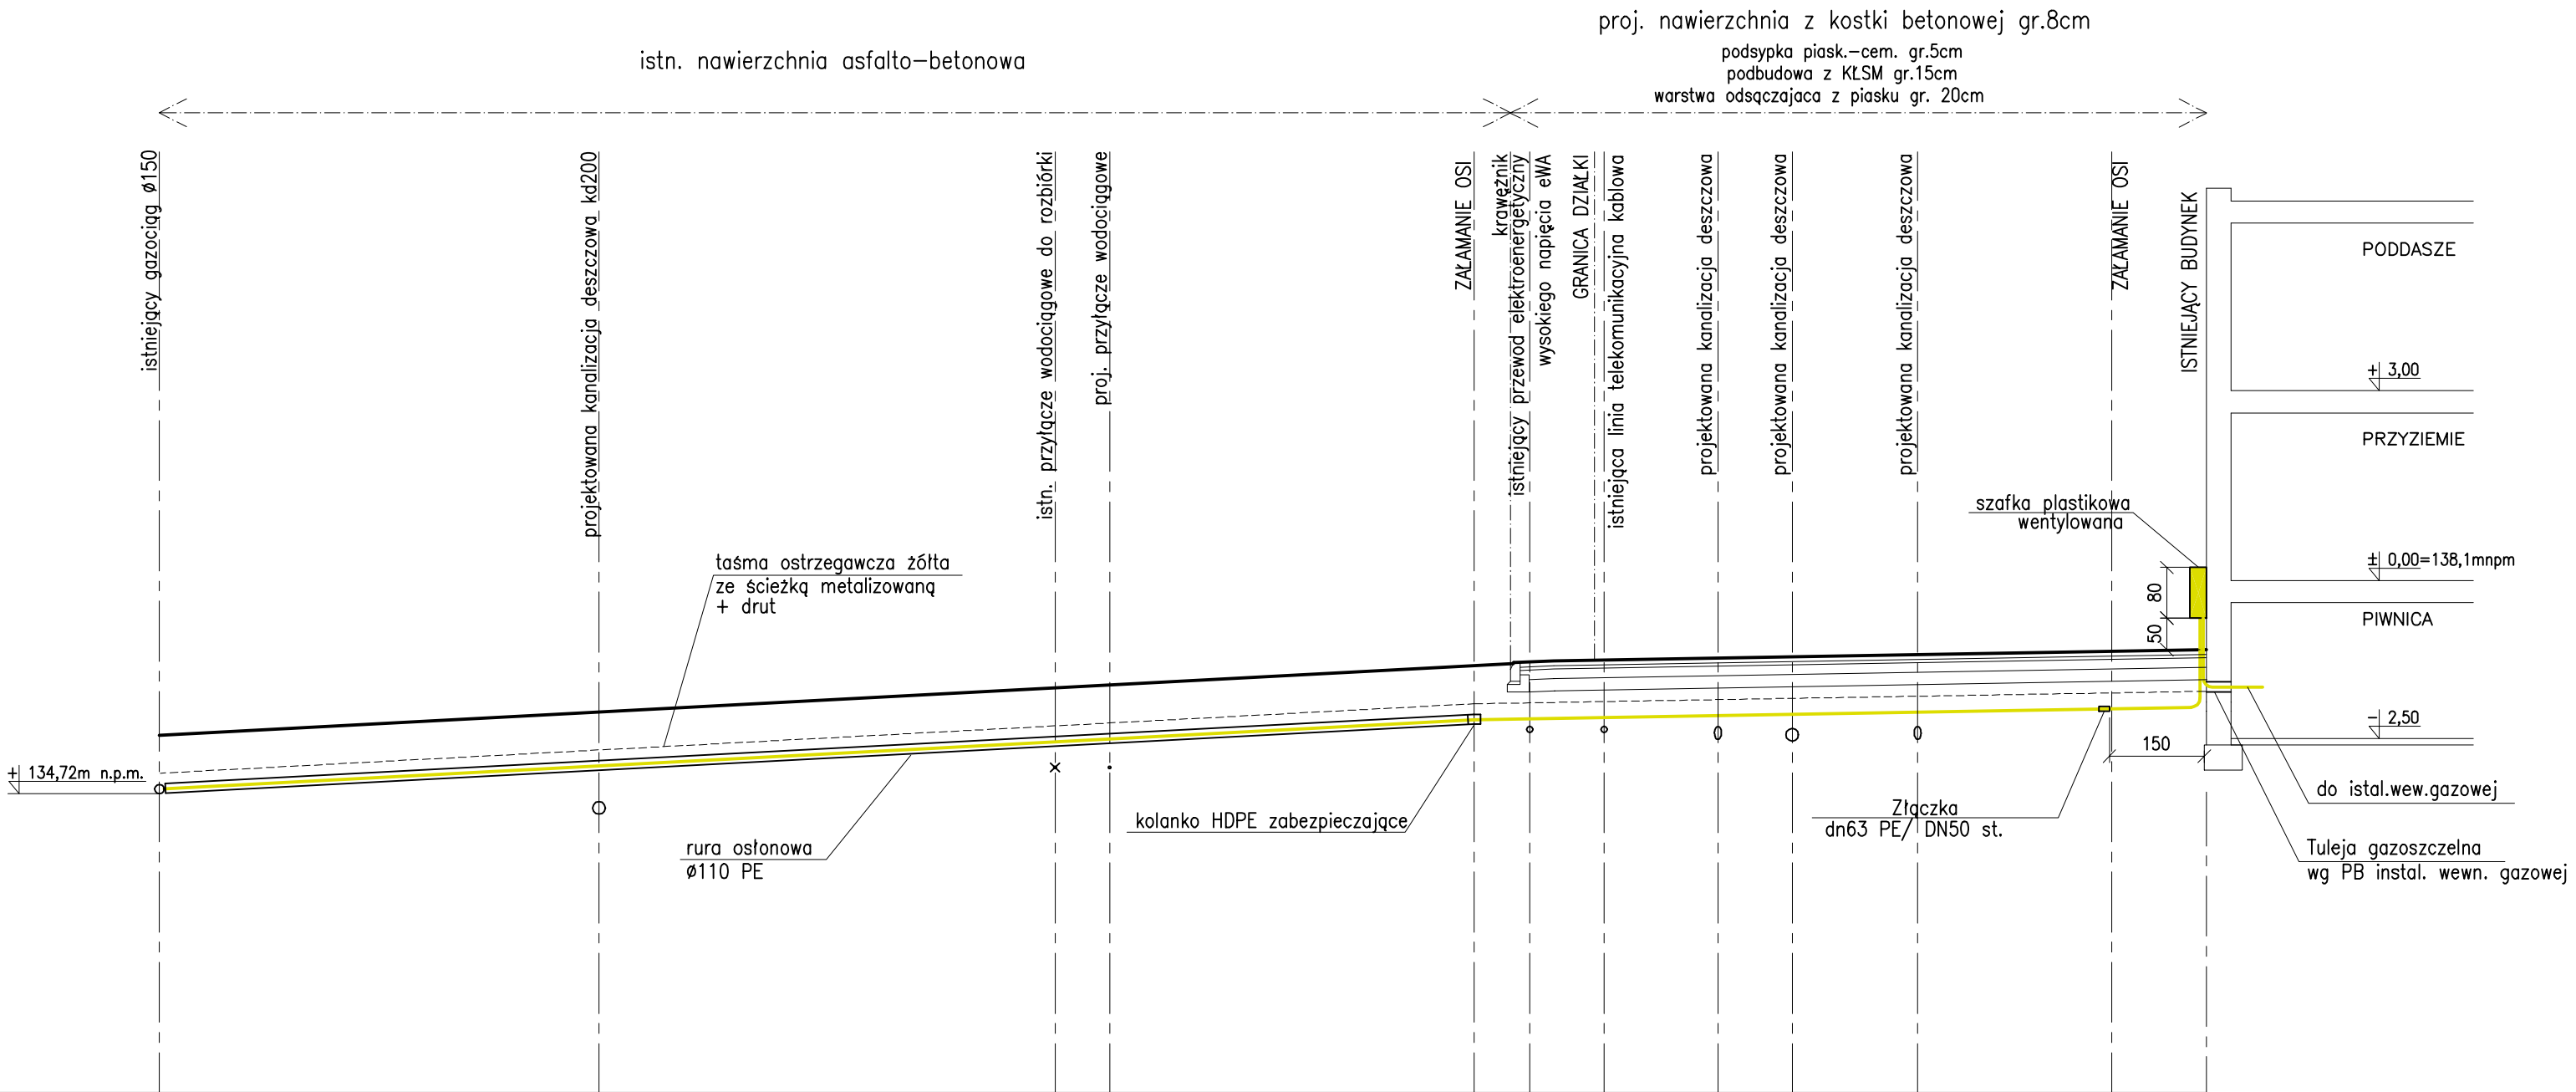

PROFIL PODŁUŻNY PRZYŁĄCZA GAZU
Skala 1:100

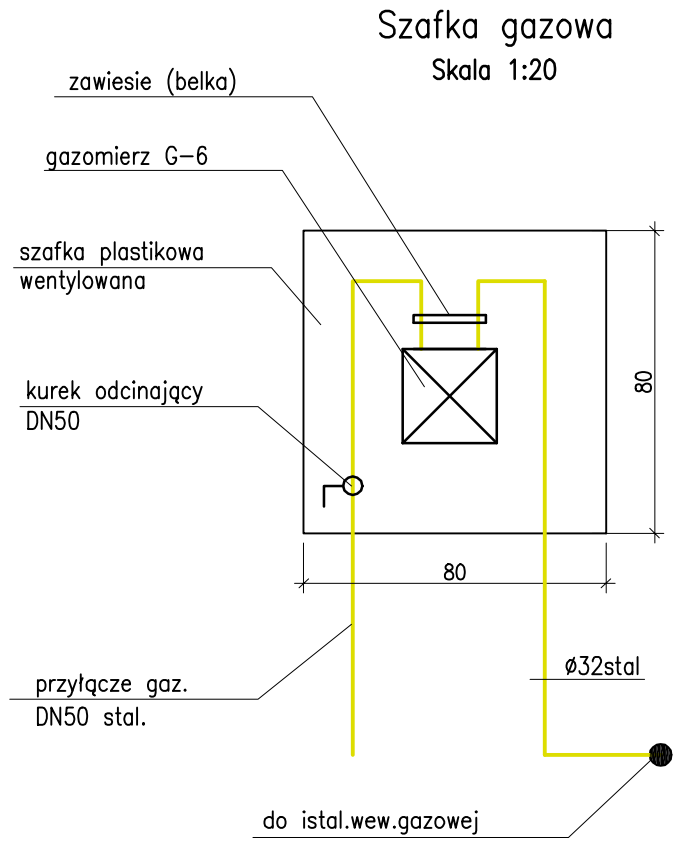

PRZYŁĄCZE GAZU
PROFIL PODŁUŻNY

SKALA 1:100

Architektoniczna Pracownia Autorska PRO ARTE sp. z o.o. arch. R. i W. Kupść 81-867 Sopot,ul. Krasickiego 10/7, tel/fax (48-58) 551-34-60				NR RYS. 3
OPRACOWANIE	Projekt budowlano-wyk.przebudowy przyłącza gazu			BRANŻA GAZ
TEMAT	Modernizacja budynku Komisariatu Policji w Żukowie Żukowo, ul. Polna 2B, dz. nr 417/2			
	IMIĘ I NAZWISKO	NR UPRAWNIEŃ	PODPIS	DATA
AUTOR	mgr inż. G. Jesman-Smużyńska	POM/0235/POOS/11		
OPRACOWAŁ				
SPRAWDZIŁ	mgr inż. J. Korniak	POM/0241/POOS/11		