MAPA
DO CELÓW PROJEKTOWYCH

Skala 1: 500

Wojew. pomorskie
Powiat kartuski
Gmina: Żukowo
Obręb: **ŻUKOWO M**
Działka: **417/2**
Sekcja 6.220.23.10.2
KERG G.6641.1708.2013
Ks.rob. 119/2013
Układ odniesienia 2000
Układ wysokościowy Kronsztadt 86

GEODETA
inż. Andrzej Sominka

KIEROWNIK ROBOTY
mgr inż. Urszula Bielicka
Geodeta Nr upr. 10248

Kartuzy dn. 22.04.2013 r.

Uwaga !
Nie wyklucza się istnienia w terenie innych, nie wykazanych na niniejszej mapie urządzeń podziemnych, które nie były zgłoszone do inwentaryzacji, lub o których brak jest informacji w instytucjach branżowych.

Granice działek wkreślone na podstawie danych ewidencji gruntów, bez prawnego ustalenia ich przebiegu.

W zakresie opracowania proj. „w" na 460/2011 uzgodniony w ZUD Kartuzy.
Stan aktualny na dzień 22.04.2013r.

Nie badano KW nieruchomości.

STAROSTWO POWIATOWE
w Kartuzach
POWIATOWY OŚRODEK DOKUMENTACJI GEODEZYJNO- KARTOGRAFICZNEJ
W obszarze oznaczonym linią określającą zakres opracowania dokonano aktualizacji treści mapy zasadniczej. Dokument z pozytywnym wynikiem przyjęto do zasobu powiatowego
16.04.2013
w dniu ..... w geodezyjnym ewidencji
MAPA MOŻE SŁUŻYĆ DO CELÓW PROJEKTOWYCH
Projektowane obiekty budowlane wymagające pozwolenia na budowę podlegają wytyczeniu i inwentaryzacji powykonawczej przez jednostki uprawnione do wykonywania prac geodezyjnych.
Kartuzy, dnia 16.04.2013 podpis upr. STAROSTY
Wojciech Hinz
Inspektor w Wydziale Geodezji

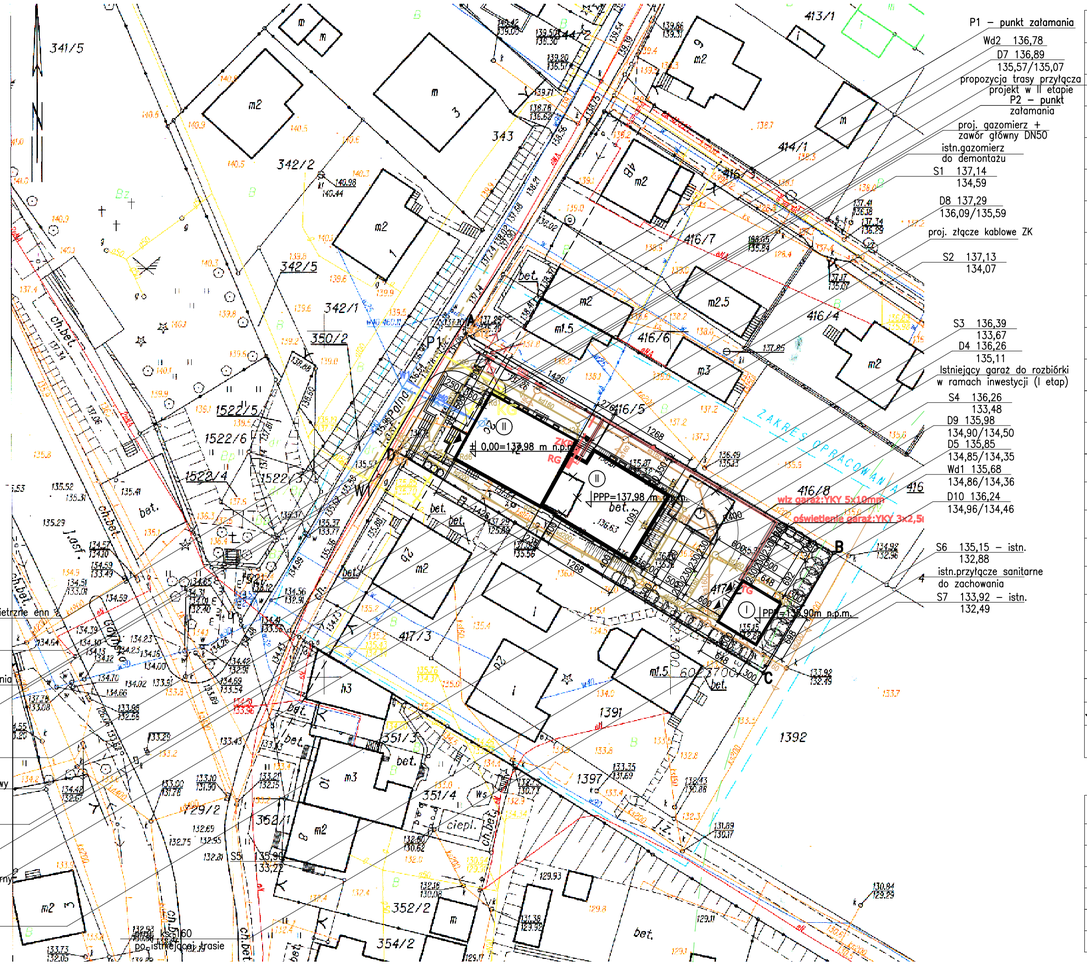
P1 – punkt załamania
Wd2 136,78
D7 136,89
135,57/135,07
propozycja trasy przyłącza enn – projekt w II etapie
P2 – punkt załamania
proj. gazomierz + zawór główny DN50
istn.gazomierz do demontażu
S1 137,14
134,59
D8 137,29
136,09/135,59
proj. złącze kablowe ZK
S2 137,13
134,07
S3 136,39
133,67
D4 136,26
135,11
Istniejący garaż do rozbiórki w ramach inwestycji (I etap)
S4 136,26
133,48
D9 135,98
134,90/134,50
D5 135,85
134,85/134,35
Wd1 135,68
134,86/134,36
D10 136,24
134,96/134,46
S6 135,15 – istn. 132,88
istn.przyłącze sanitarne do zachowania
S7 133,92 – istn. 132,49
istn.przyłącze napowietrzne enn
D1 136,18
134,42/133,92
W1 – punkt włączenia przyłącza gazu
D6 137,20
135,04/133,54
istn. studnia ks do rozbiórki
istn. maszt radiowy do rozbiórki
D2 136,80
134,63/134,13
istn. studnia ks do rozbiórki
istn.kolektor sanitarny do rozbiórki
D3 136,15
134,81/133,31
ZAKRES OPRACOWANIA
416/8
wiz gaz:YKY 5x10mm
oświetlenie ogrod.:YKY 3x2,5
PPP=137,98 m n.p.m.
PPP=137,90m n.p.m.
istn.budynek mieszkalny
istn.budynek gospodarczy
istn.budynek garażowy
istn.budynek do rozbiórki
istn.budynek do rozbiórki
istn.budynek do rozbiórki