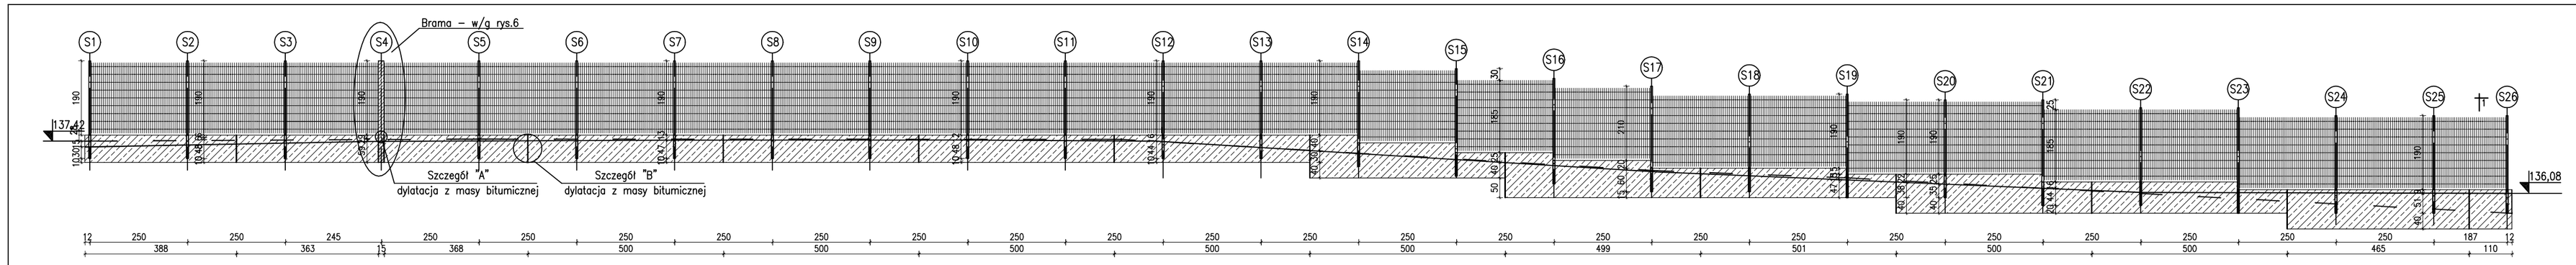

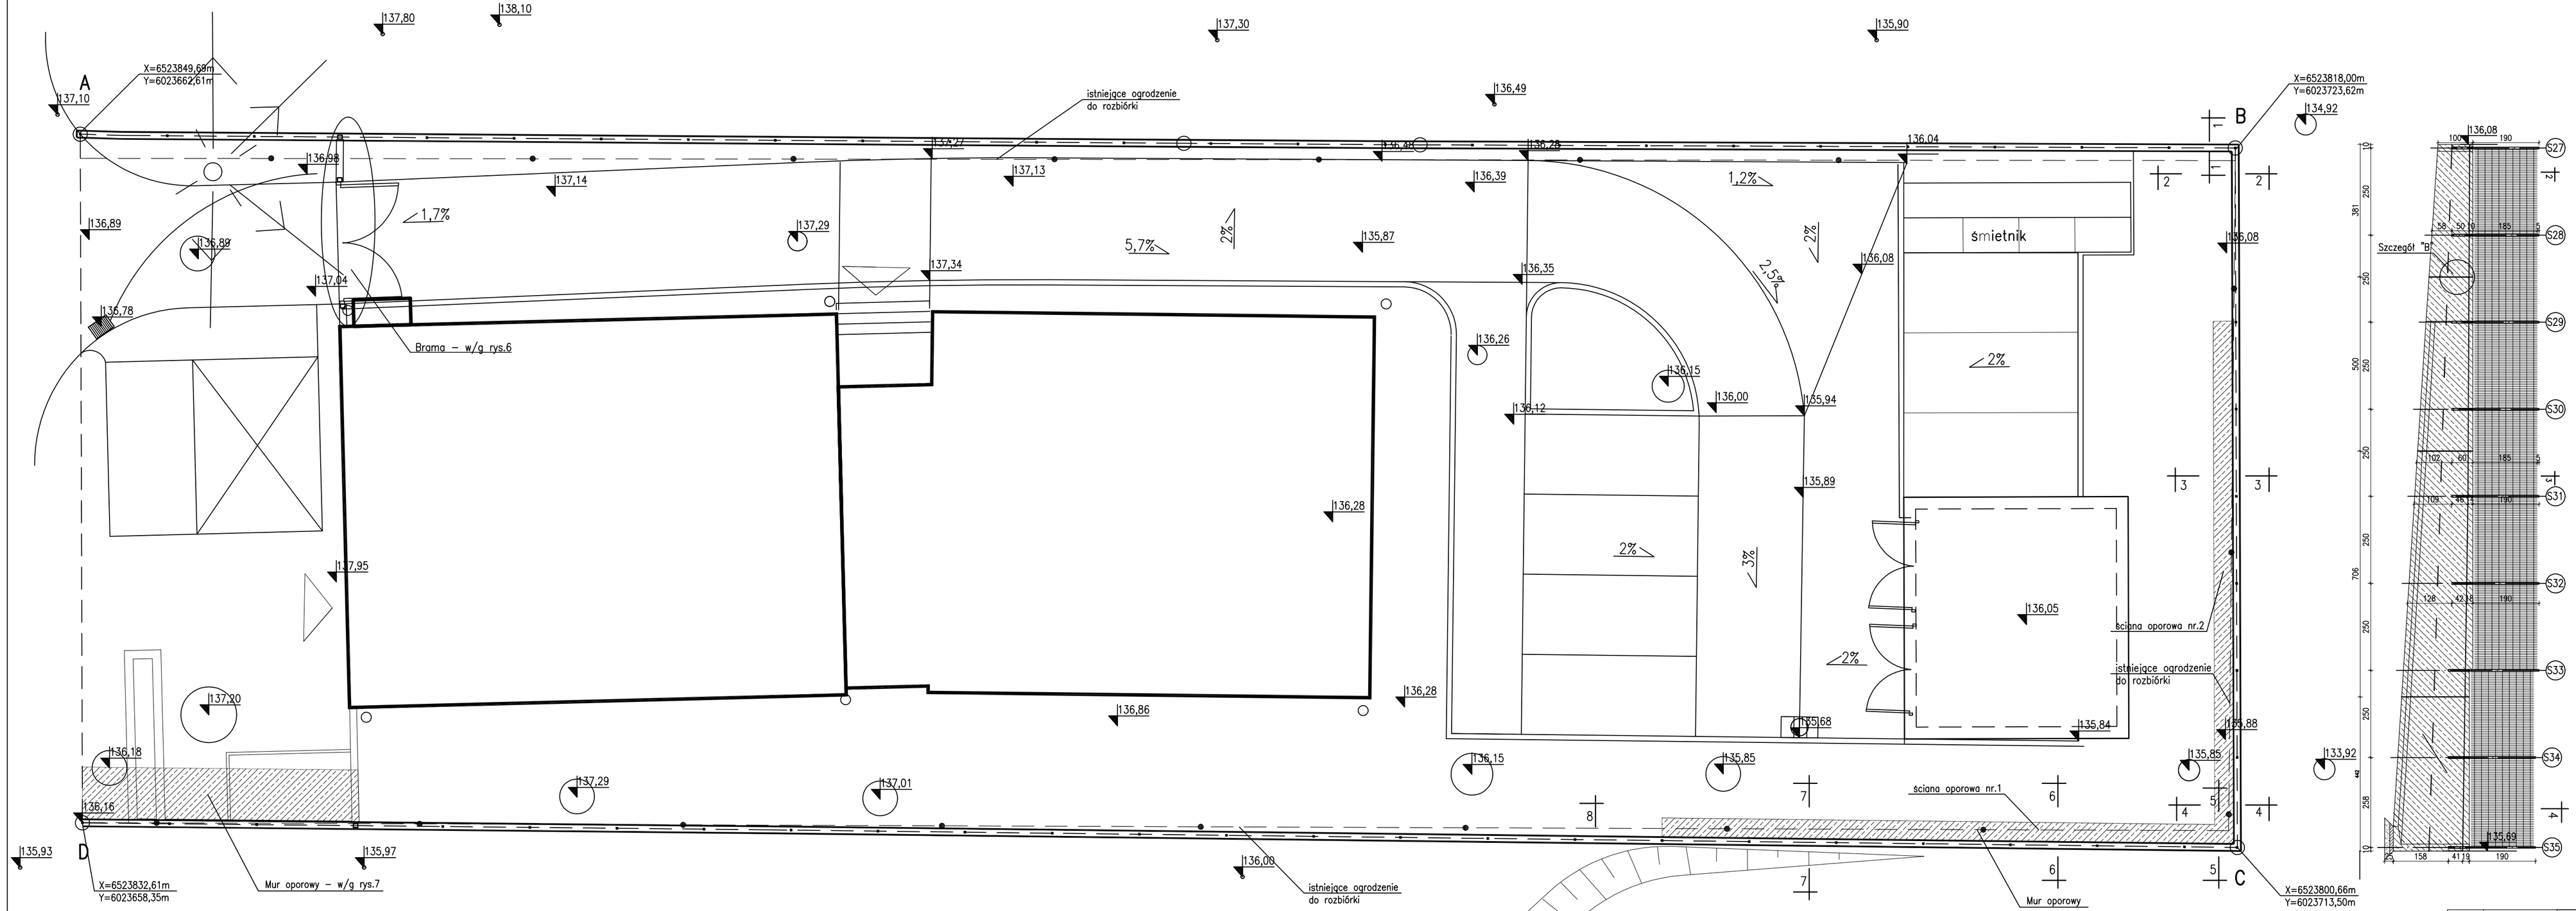

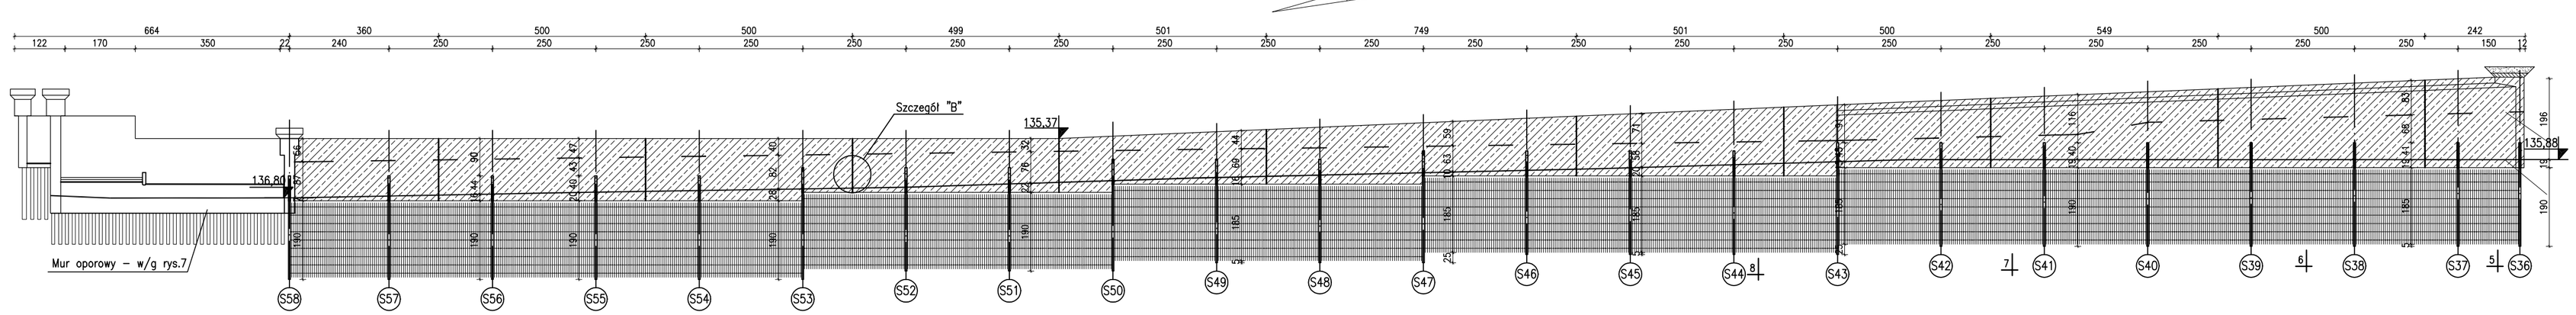

PKT.	X [m]	Y [m]
A	6523849,69	6023662,61
B	6523818,00	6023723,62
C	6523800,66	6023713,50
D	6523832,61	6023658,35

OGRODZENIE SYSTEMOWE Z GOTOWYCH PANELI
drut zgrzewany oczka 5x20cm
grubość drutu 6+8+6mm
słupki stalowe z 50x50mm
kolor słupków – zielony
wysokość ogrodzenia 200cm
Zabezpieczenie antykorozyjne – cynkowanie ogniowe
i malowanie farbą antykorozyjną w kolorze zielonym

OGRODZENIE – SYTUACJA

SKALA 1:100

Architektoniczna Pracownia Autorska
PRO ARTE sp. z o.o.
arch. B. i M. Kupiś
81-867 Sopot,ul. Kresickiego 10/7, tel/fax (48-58) 551-34-60

NR RYS. 4

OPRACOWANIE	Projekt wykonawczy z zagospodarowaniem terenu			BRANŻA
TEMAT	Modernizacja budynku Komendy Policji w Żukowie Żukowo, ul. Polna 2B, dz. nr 417/2			ARCH.
	IMIĘ I NAZWISKO	NR UPRAWNIEŃ	PODPIS	DATA
AUTOR	dr inż. arch. Wiesław Kupiś	1074/Gd/83		
SPRAWDZIŁ	arch. Tadeusz Miler			
OPRACOWAŁ	inż. Marta Adamczyk	WBPP-7210/173/83		