OGRODZENIE ODCINEK B–C
WIDOK skala 1:20

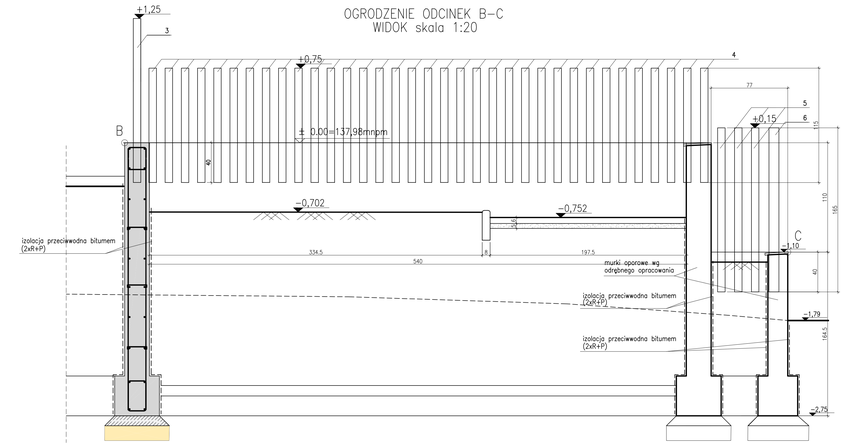

OGRODZENIE ODCINEK A–B
WIDOK skala 1:20

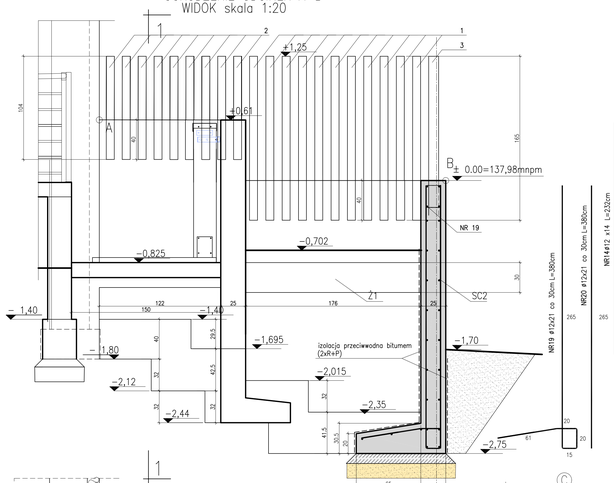

PRZEKRÓJ 1–1
skala 1:20

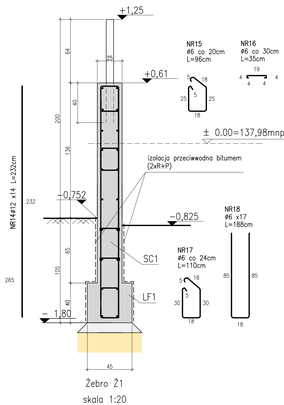

Żebro Ż1
skala 1:20

SC1
skala 1:20

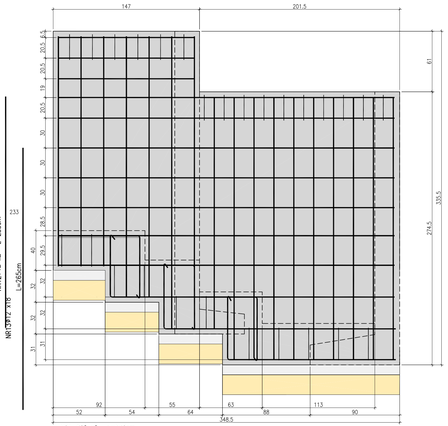

GRANICA DZIAŁKI

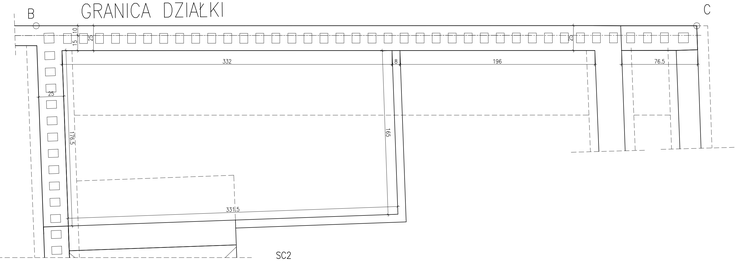

SC2
skala 1:20

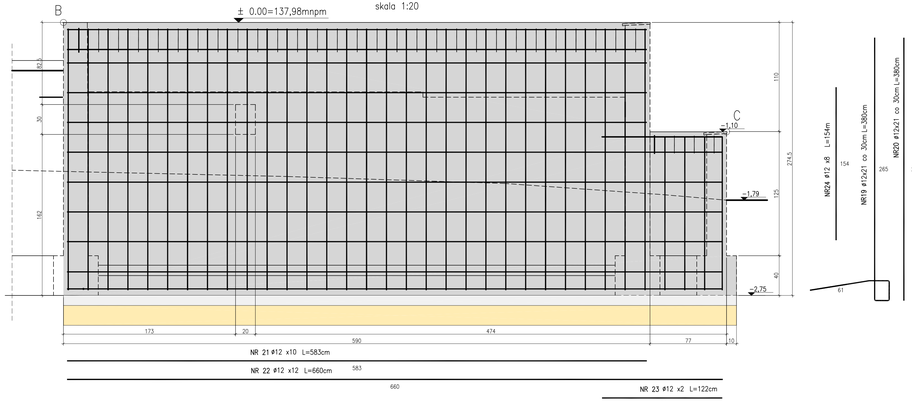

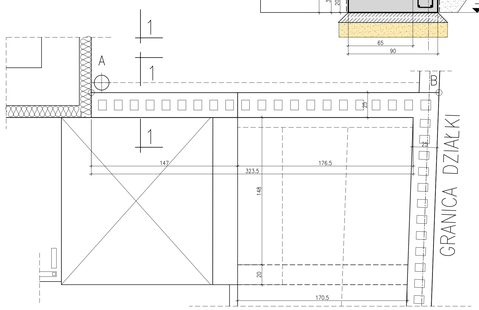

RZUT FUNDAMENTÓW
Skala 1:20

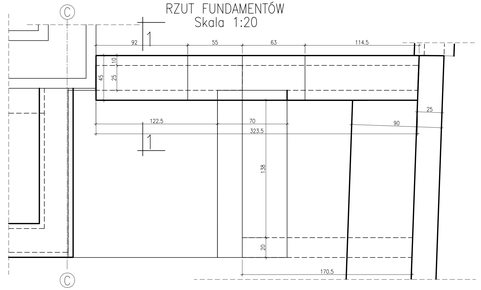

RZUT FUNDAMENTÓW
Skala 1:20

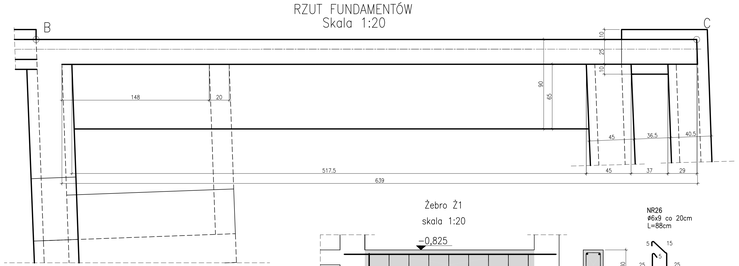

Żebro Ż1
skala 1:20

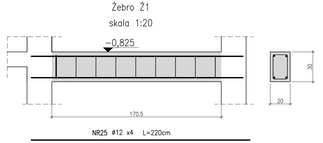

SYTUACJA
skala 1:100

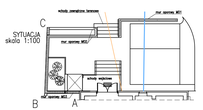

ZESTAWIENIE STALI PROFILOWEJ											
Poz. Str.	Lp.	Przekrój	Długość [mm]	Materiał	Ilość w elem. [szt.]	Ilość elem. [szt.]	Ilość razem [szt.]	Masy Jednost. [kg/m]	Masy Element [kg]	Masy Całkowita [kg]
A–B	1	RP 80x100x2,5	1650	St3SX	11	1	11	6,74	11,121	122,33
	2	RP 80x100x2,5	1040	St3SX	9	1	9	6,74	7,010	63,09
	3	RP 100x100x2,5	1650	St3SX	1	1	1	7,53	12,425	12,43
B–C	4	RP 80x100x2,5	1150	St3SX	35	1	35	6,74	7,751	271,29
	5	RP 80x100x2,5	1650	St3SX	3	1	3	6,74	11,121	33,36
	6	RP 100x100x2,5	1650	St3SX	1	1	1	7,53	12,425	12,43
A–B	Masa całkowita [kg]									197,84
B–C	Masa całkowita [kg]									317,07
	Masa całkowita [kg]									514,91

ZESTAWIENIE STALI											
Poz.	Str.	Lp.	Numer pręta	Przekrój	Długość [mm]	Materiał	Ilość w elem. [szt.]	Ilość elem. [szt.]	Ilość razem [szt.]	Masy Jednost. [kg/m]	Masy Element [kg]	Masy Całkowita [kg]
1	ŚZ1	1	N1	#12	1490	34GS	2	1	2	0,888	1,323	2,646
		2	N2	#12	2380	34GS	2	1	2	0,888	2,113	4,223
		3	N3	#12	3030	34GS	2	1	2	0,888	2,690	5,380
		4	N4	#12	2820	34GS	2	1	2	0,888	2,504	5,007
		5	N5	#12	2060	34GS	2	1	2	0,888	1,829	3,658
		6	N6	#12	3380	34GS	2	1	2	0,888	3,001	6,001
		7	N7	#12	1370	34GS	2	1	2	0,888	1,216	2,433
		8	N8	#12	3380	34GS	2	1	2	0,888	3,001	6,001
		9	N9	#12	2320	34GS	6	1	6	0,888	2,060	12,358
		10	N10	#12	2620	34GS	4	1	4	0,888	2,326	9,304
		11	N11	#12	2940	34GS	6	1	6	0,888	2,610	15,661
		12	N12	#12	2330	34GS	2	1	2	0,888	2,069	4,137
		13	N13	#12	2650	34GS	18	1	18	0,888	2,353	42,349
		14	N14	#12	2320	34GS	14	1	14	0,888	2,060	28,836
		15	N15	#6	960	StOS–b	55	1	55	0,222	0,213	11,719
		16	N16	#6	350	StOS–b	220	1	220	0,222	0,078	17,090
		17	N17	#6	1100	StOS–b	24	1	24	0,222	0,244	5,860
		18	N18	#6	1880	StOS–b	34	1	34	0,222	0,417	14,187
		19	N19	#12	3800	34GS	21	1	21	0,888	3,374	70,848
		20	N20	#12	3800	34GS	21	1	21	0,888	3,374	70,848
		21	N21	#12	5830	34GS	10	1	10	0,888	5,176	51,760
		22	N22	#12	6600	34GS	12	1	12	0,888	5,860	70,315
		23	N23	#12	1220	34GS	2	1	2	0,888	1,083	2,166
		24	N24	#12	1540	34GS	8	1	8	0,888	1,367	10,938
		25	N25	#12	2200	34GS	4	1	4	0,888	1,953	7,813
		26	N26	#6	880	StOS–b	9	1	9	0,222	0,195	1,758
Masa całkowita [kg]											54,5	483,3

UWAGI:
1. PRZED PRZYSTĄPIENIEM DO PRAC WYMIARY SPRAWDZIĆ Z NATURY.
2. WSZELKIE PRACE WYKONYWAĆ ZGODNIE ZE SZTUKĄ BUDOWLANĄ, ZASADAMI BHP ORAZ OBOWIĄZUJĄCYMI W POLSCE NORMAMI BUDOWLANYMI I WYKONAWCZYMI.
3. WSZYSTKIE MATERIAŁY UŻYTE DO REALIZACJI OBIEKTU MUSZĄ POSIADAĆ ATESTY STWIERDZAJĄCE ICH PRZYDATNOŚĆ DO STOSOWANIA W BUDOWNICTWIE.
4. ROBOTY PROWADZIĆ POD STAŁYM NADZOREM OSOBY UPRAWNIONEJ.

BETON: C20/25 (B25)
STAL: S34GS (StOS–b)

OGRODZENIE PRZY WEJŚCIU GŁÓWNYM
SKALA 1:20

	Wojewódzkie Przedsiębiorstwo Autorskie PRO ARTE Sp. z o.o. 31-752 Kraków, ul. Wincentego Pola 17 tel./fax (48-12) 411-24-60	SP PTS 9
OPRACOWANIE	Projekt wykonawczy zagospodarowania terenu	BRANŻA
TEMAT	Modernizacja budynku Komisariatu Policji w Żukowie Żukowo, ul. Polna 28, dz. nr 417/2	ARCH.
AUTOR	dr inż.arch. Wiesław Kupiec	UPRAWNIENIA
SPRAWDZIŁ	mgr inż. B. Sajka	
SPRAWDZIŁ	arch. Tadeusz Miller	
SKALA	1:20	
NR EWIDENCYJNY	1074/56/93	
NR UPRAWNIEŃ	MOPP–7210/113/83	