WIDOK ELEWACJA WSCHODNIA
skala 1:20

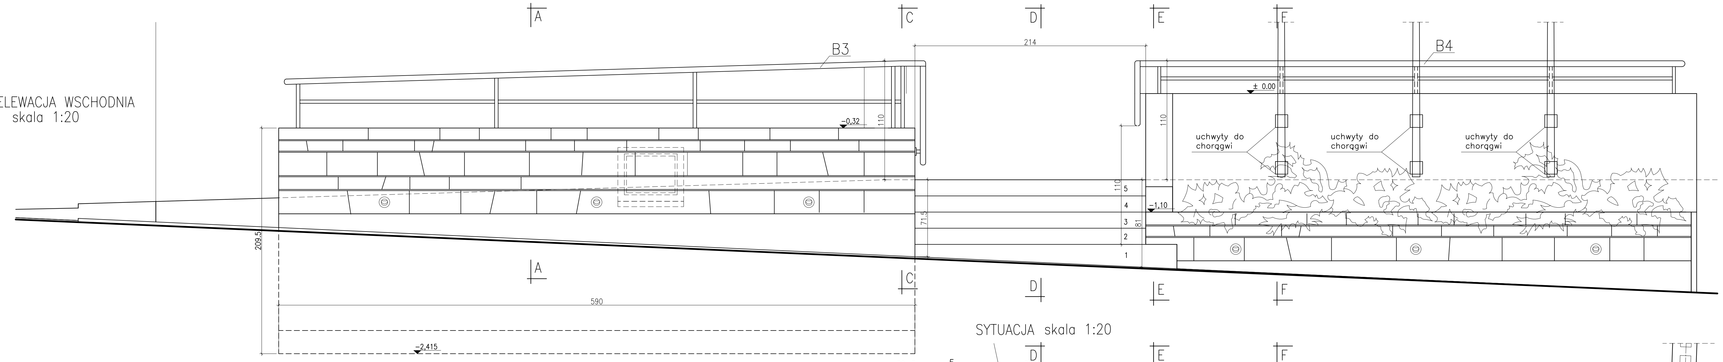

PRZEKROJ D–D
skala 1:20

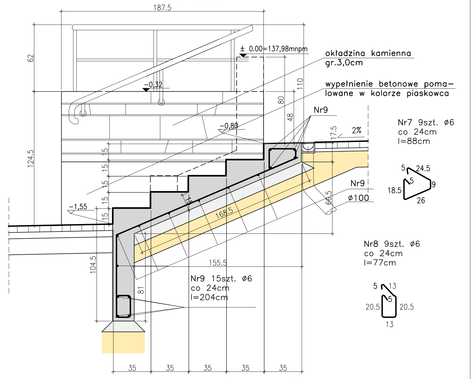

SYTUACJA skala 1:20

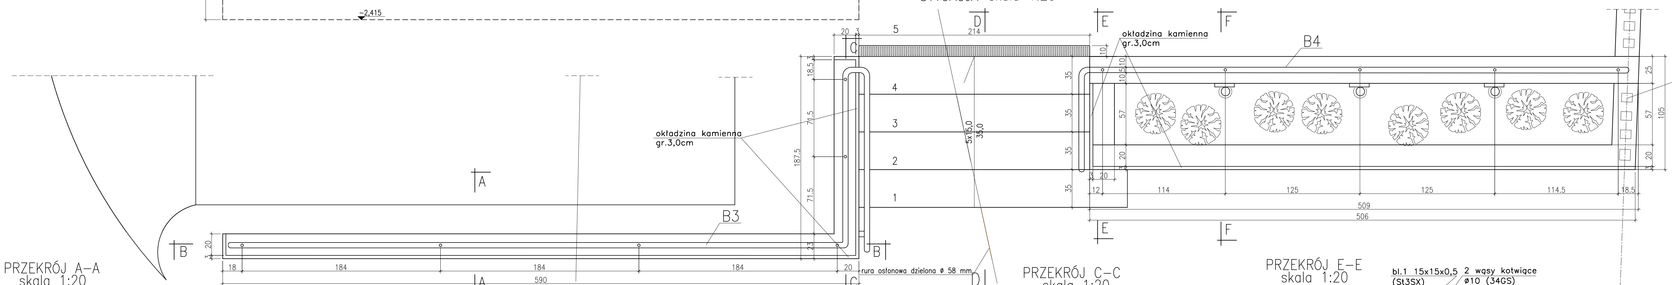

PRZEKRÓJ A–A
skala 1:20

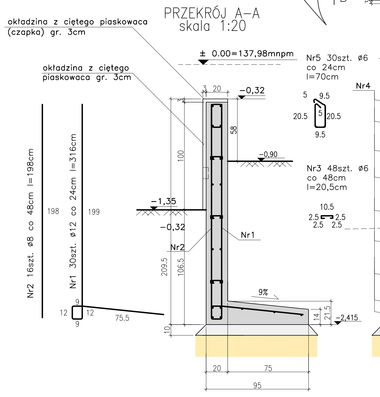

PRZEKRÓJ B–B
skala 1:20

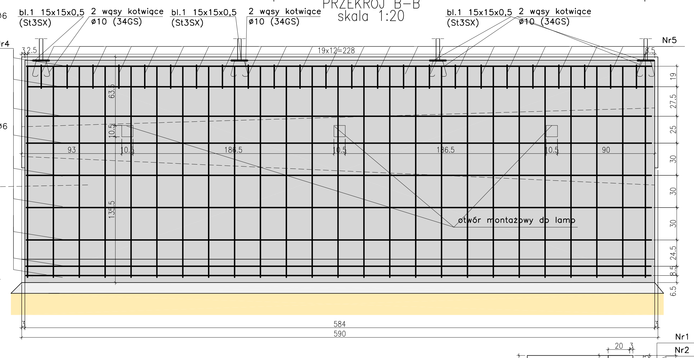

PRZEKRÓJ C–C
skala 1:20

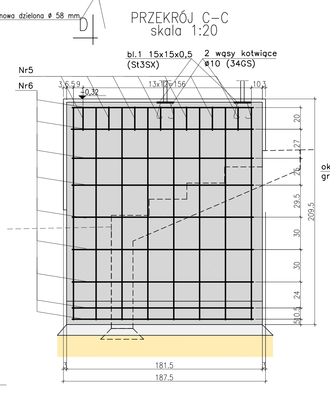

PRZEKRÓJ E–E
skala 1:20

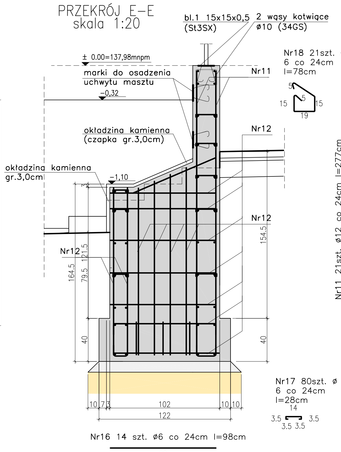

D (punkt graniczny)

PRZEKRÓJ F–F
skala 1:20

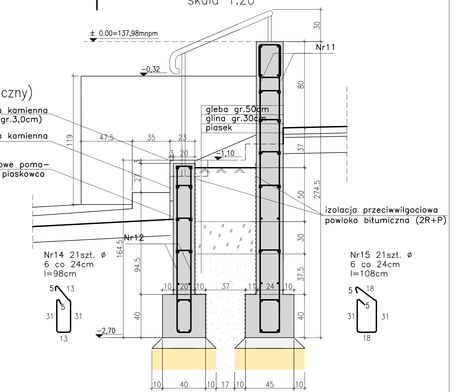

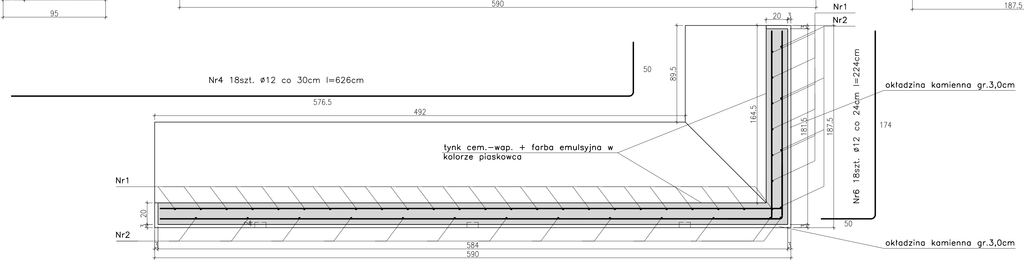

UWAGI:
1. PRZED PRZYSTĄPIENIEM DO PRAC WYMIARY SPRAWDZIĆ Z NATURY.
2. WSZELKIE PRACE WYKONYWAĆ ZGODNIE ZE SZTUKĄ BUDOWLANĄ, ZASADAMI BHP ORAZ OBOWIĄZUJĄCYMI W POLSCE NORMAMI BUDOWLANYMI I WYKONAWCZYMI.
3. WSZYSTKIE MATERIAŁY UŻYTE DO REALIZACJI OBIEKTU MUSZĄ POSIADAĆ ATESTY STWIERDZAJĄCE ICH PRZYDATNOŚĆ DO STOSOWANIA W BUDOWNICTWIE.
4. ROBOTY PROWADZIĆ POD STAŁYM NADZOREM OSOBY UPRAWNIONEJ.

BETON: C20/25 (B25)
STAL: S34GS (St0S–b)

ZESTAWIENIE STALI

Pozz.	Szt.	Lp.	Numer pręta	Przekrój	Długość [mm]	Materiał	Ilość w elem.	Ilość elem. [szt.]	Razem [szt.]	Masy: Jednost. [kg/m]	Masy: Element [kg]	Masy: Całkowita [kg]
Schody zewnętrzne – murki	1	1	N1	ø12	3160	34GS	30	1	30	0,888	2,805	84,165
	1	2	N2	ø8	1980	34GS	16	1	16	0,395	0,781	12,500
		3	N3	ø6	210	St0S–b	48	1	48	0,222	0,047	2,237
		4	N4	ø12	6260	34GS	18	1	18	0,888	5,558	100,039
		5	N5	ø6	700	St0S–b	30	1	30	0,222	0,155	4,661
		6	N6	ø12	2240	34GS	18	1	18	0,888	1,989	35,797
		7	N7	ø6	800	St0S–b	9	1	9	0,222	0,178	1,598
		8	N8	ø6	770	St0S–b	9	1	9	0,222	0,171	1,538
		9	N9	ø6	2040	St0S–b	15	1	15	0,222	0,453	6,792
		10	N10	ø12	2590	34GS	9	1	9	0,888	2,300	20,695
		11	N11	ø12	2770	34GS	21	1	21	0,888	2,459	51,644
		12	N12	ø6	1550	St0S–b	8	1	8	0,222	0,344	2,752
		13	N13	ø12	1550	34GS	21	1	21	0,888	1,376	28,898
		14	N14	ø6	980	St0S–b	21	1	21	0,222	0,218	4,568
		15	N15	ø6	1080	St0S–b	21	1	21	0,222	0,240	5,034
		16	N16	ø6	980	St0S–b	14	1	14	0,222	0,218	3,045
		17	N17	ø6	280	St0S–b	80	1	80	0,222	0,062	4,972
		18	N18	ø6	780	St0S–b	21	1	21	0,222	0,173	3,636
Masa całkowita [kg]											19,6	374,5

SCHODY ZEWNĘTRZNE–MURKI

SKALA 1:50

Architektoniczna Pracownia Autorska PRO ARTE sp. z o.o.
ul. Wł. Łokietka 6
tel./fax: 0-prefix-12 4-redacted-3 5-redacted-3 1-redacted-3 w. 16

NR STR. 11

BRANŻA: KONST.

OPRACOWANIE:	Projekt wykonawczy z zagospodarowaniem terenu
TEMAT:	Modernizacja budynku komisariatu Policji w Żukowie Żukowo, ul. Polna 28, dz. nr 417/2

	NAZWISKO	PODPIS	DATA
AUTOR:	mgr inż. L. Matusiewicz		21/02/2002
SPRAWDZIŁ:	mgr inż. B. Sąko		
DYREKTOR:	mgr inż. A. Szymula		21/02/2002