



A-A
1:10

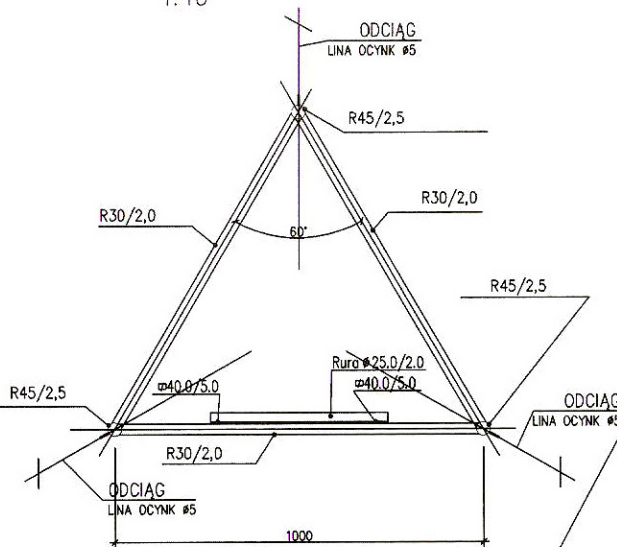

IGLICA ODGROMOWA
PRET #8 DE. 1,0m

WIDOK PIONOWY


Skala 1:100

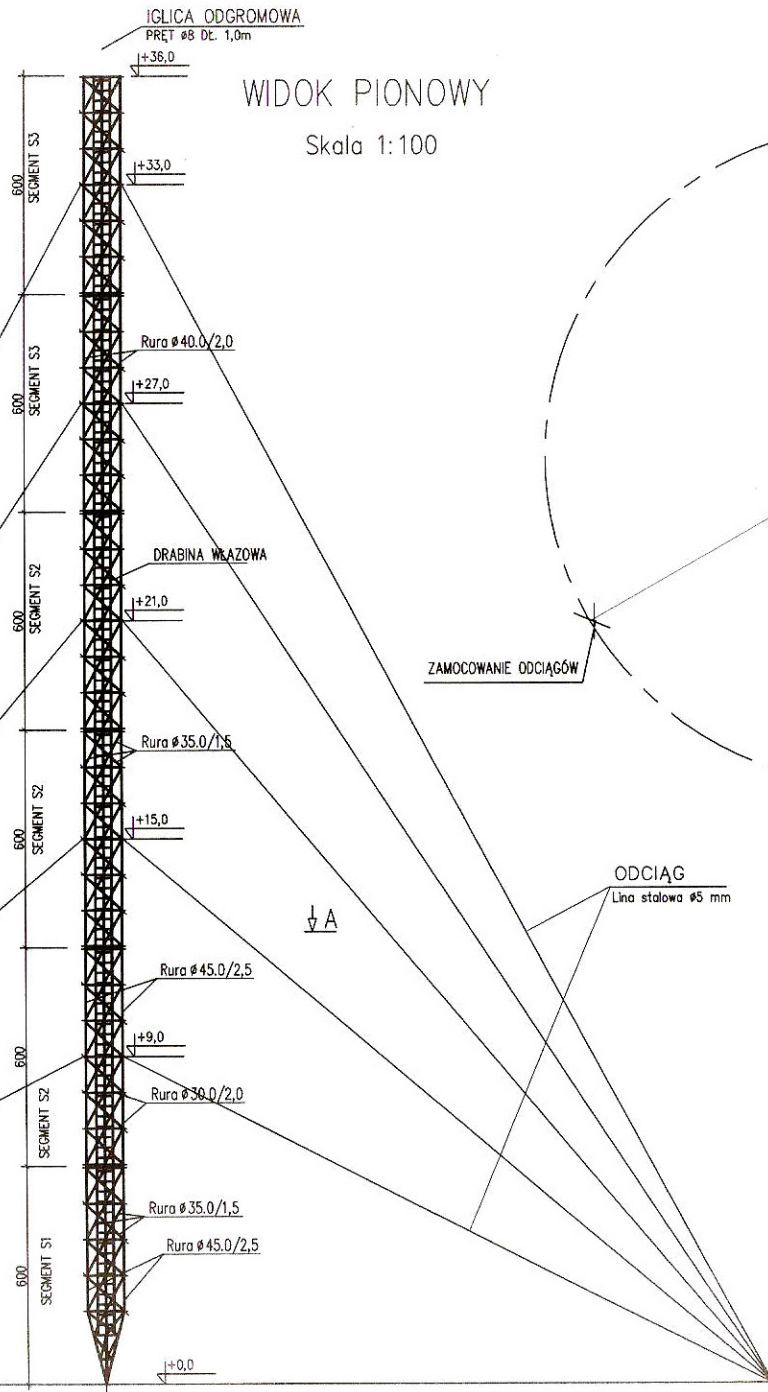

ZAMOCOWANIE ODCIAGÓW

1:200

(wymiary w cm)

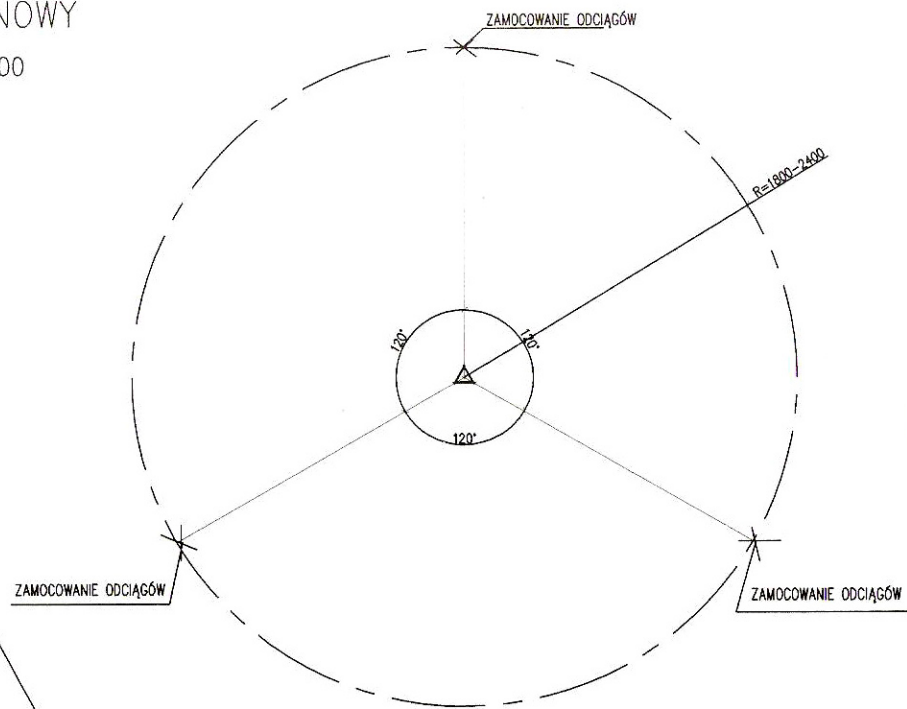

MATERIAŁ: MASZT- STOP PA38 stan T6

Temat	MASZT ALUMINIOWY WYSOKOŚCI 36 m stawiany na budynku produkcji firmy POLBIT z Bydgoszczy	Skala	1:100; 1:200; 1:10
Stadium	PROJEKT BUDOWLANY		
Rysunek	MASZT WIDOK PIONOWY, RZUT FUNDAMENTÓW, PRZEKRÓJ A-A	Podpis	
Projektował	mgr inż. L. Olakowska upr. nr UAN-HZ-72/010789		
Sprawił	mgr inż. S. Lingo upr. bud. do 2023, wyk. art. 362, nr ew. 163881		
Strona	KONSTRUKCJA	Data	