


PRZEKRÓJ b-b 1:50

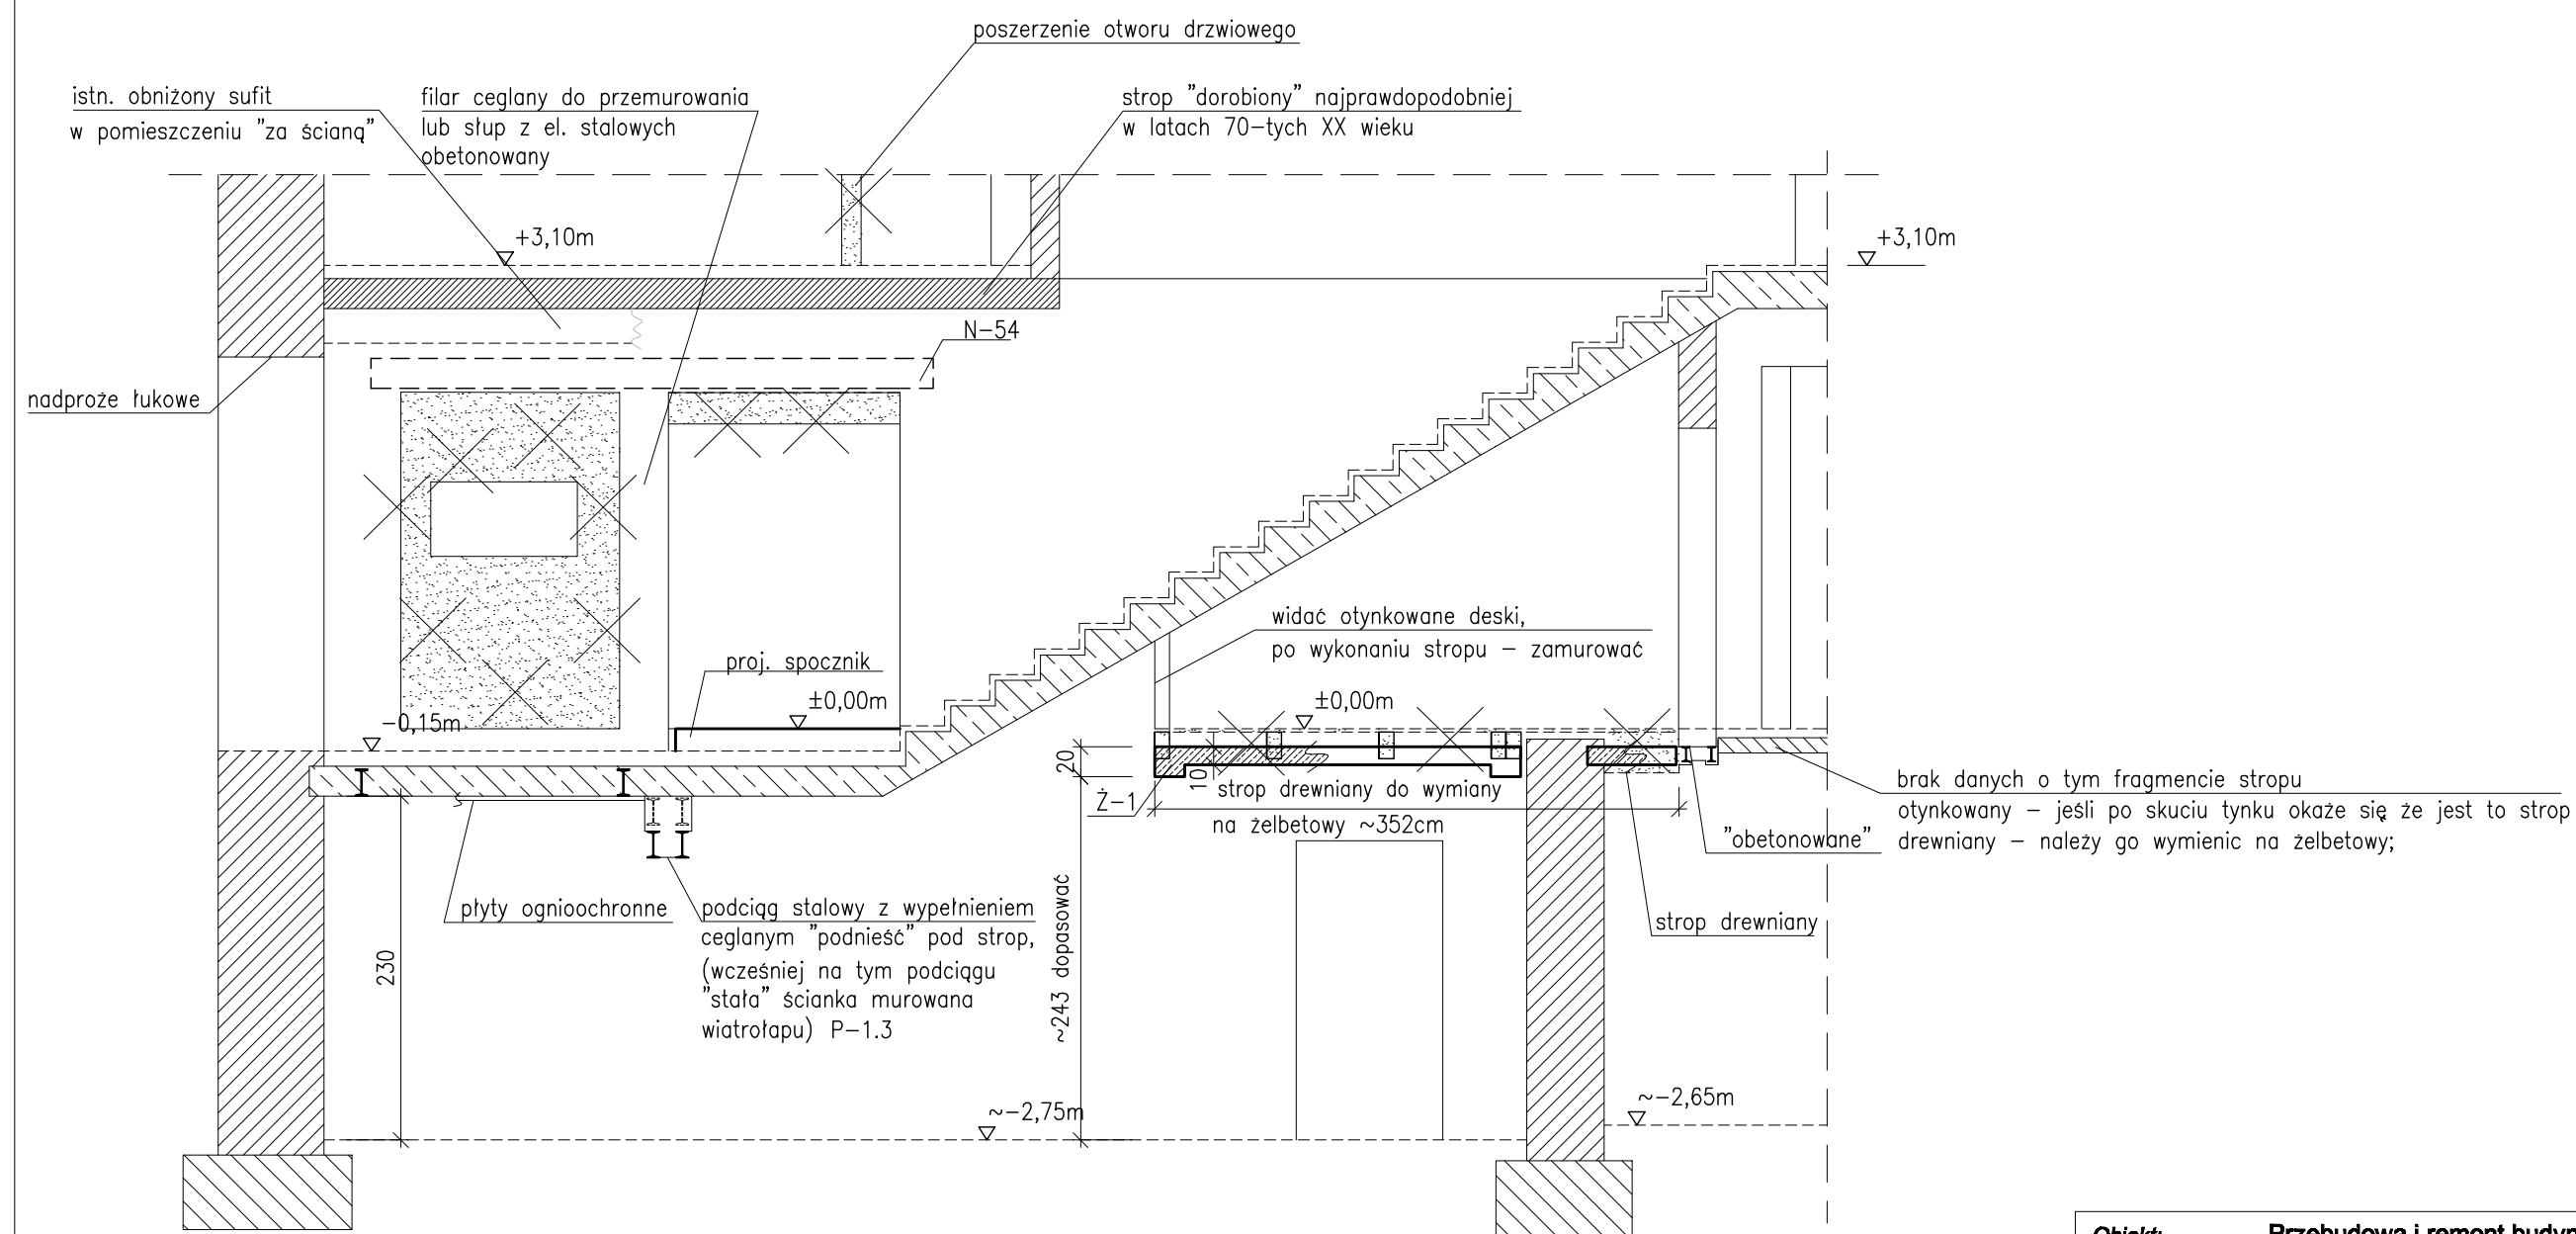

UWAGA:

1. Przed przystąpieniem do wymiany stropu drewnianego na żelbetowy – zdemontować kolidujące instalacje;

Obiekt:	Przebudowa i remont budynku "A" i budynku "B" oraz przebudowa, remont i nadbudowa budynku "C" min. w celu dostosowania budynków do warunków p. poż. Komendy Miejskiej Policji w Gdańsku Gdańsk, ul. Nowe Ogrody 27	
Inwestor:	KOMENDA WOJEWÓDZKA POLICJI W GDAŃSKU ul. Okopowa 15, 80-819 Gdańsk	
Rysunek:	Przekrój: b-b	Nr rysunku: KW-04
Faza:	projekt wykonawczy	Data: 12.2014
Branża:	konstrukcja	Skala: 1:50
Projektant:	mgr inż. Anna Lipka POM0127/P00K08	Podpis:
Sprawdzający:	mgr inż. Kamila Wolniewicz POM0098/P00K07	Podpis: