


PRZEKRÓJ c-c 1:50

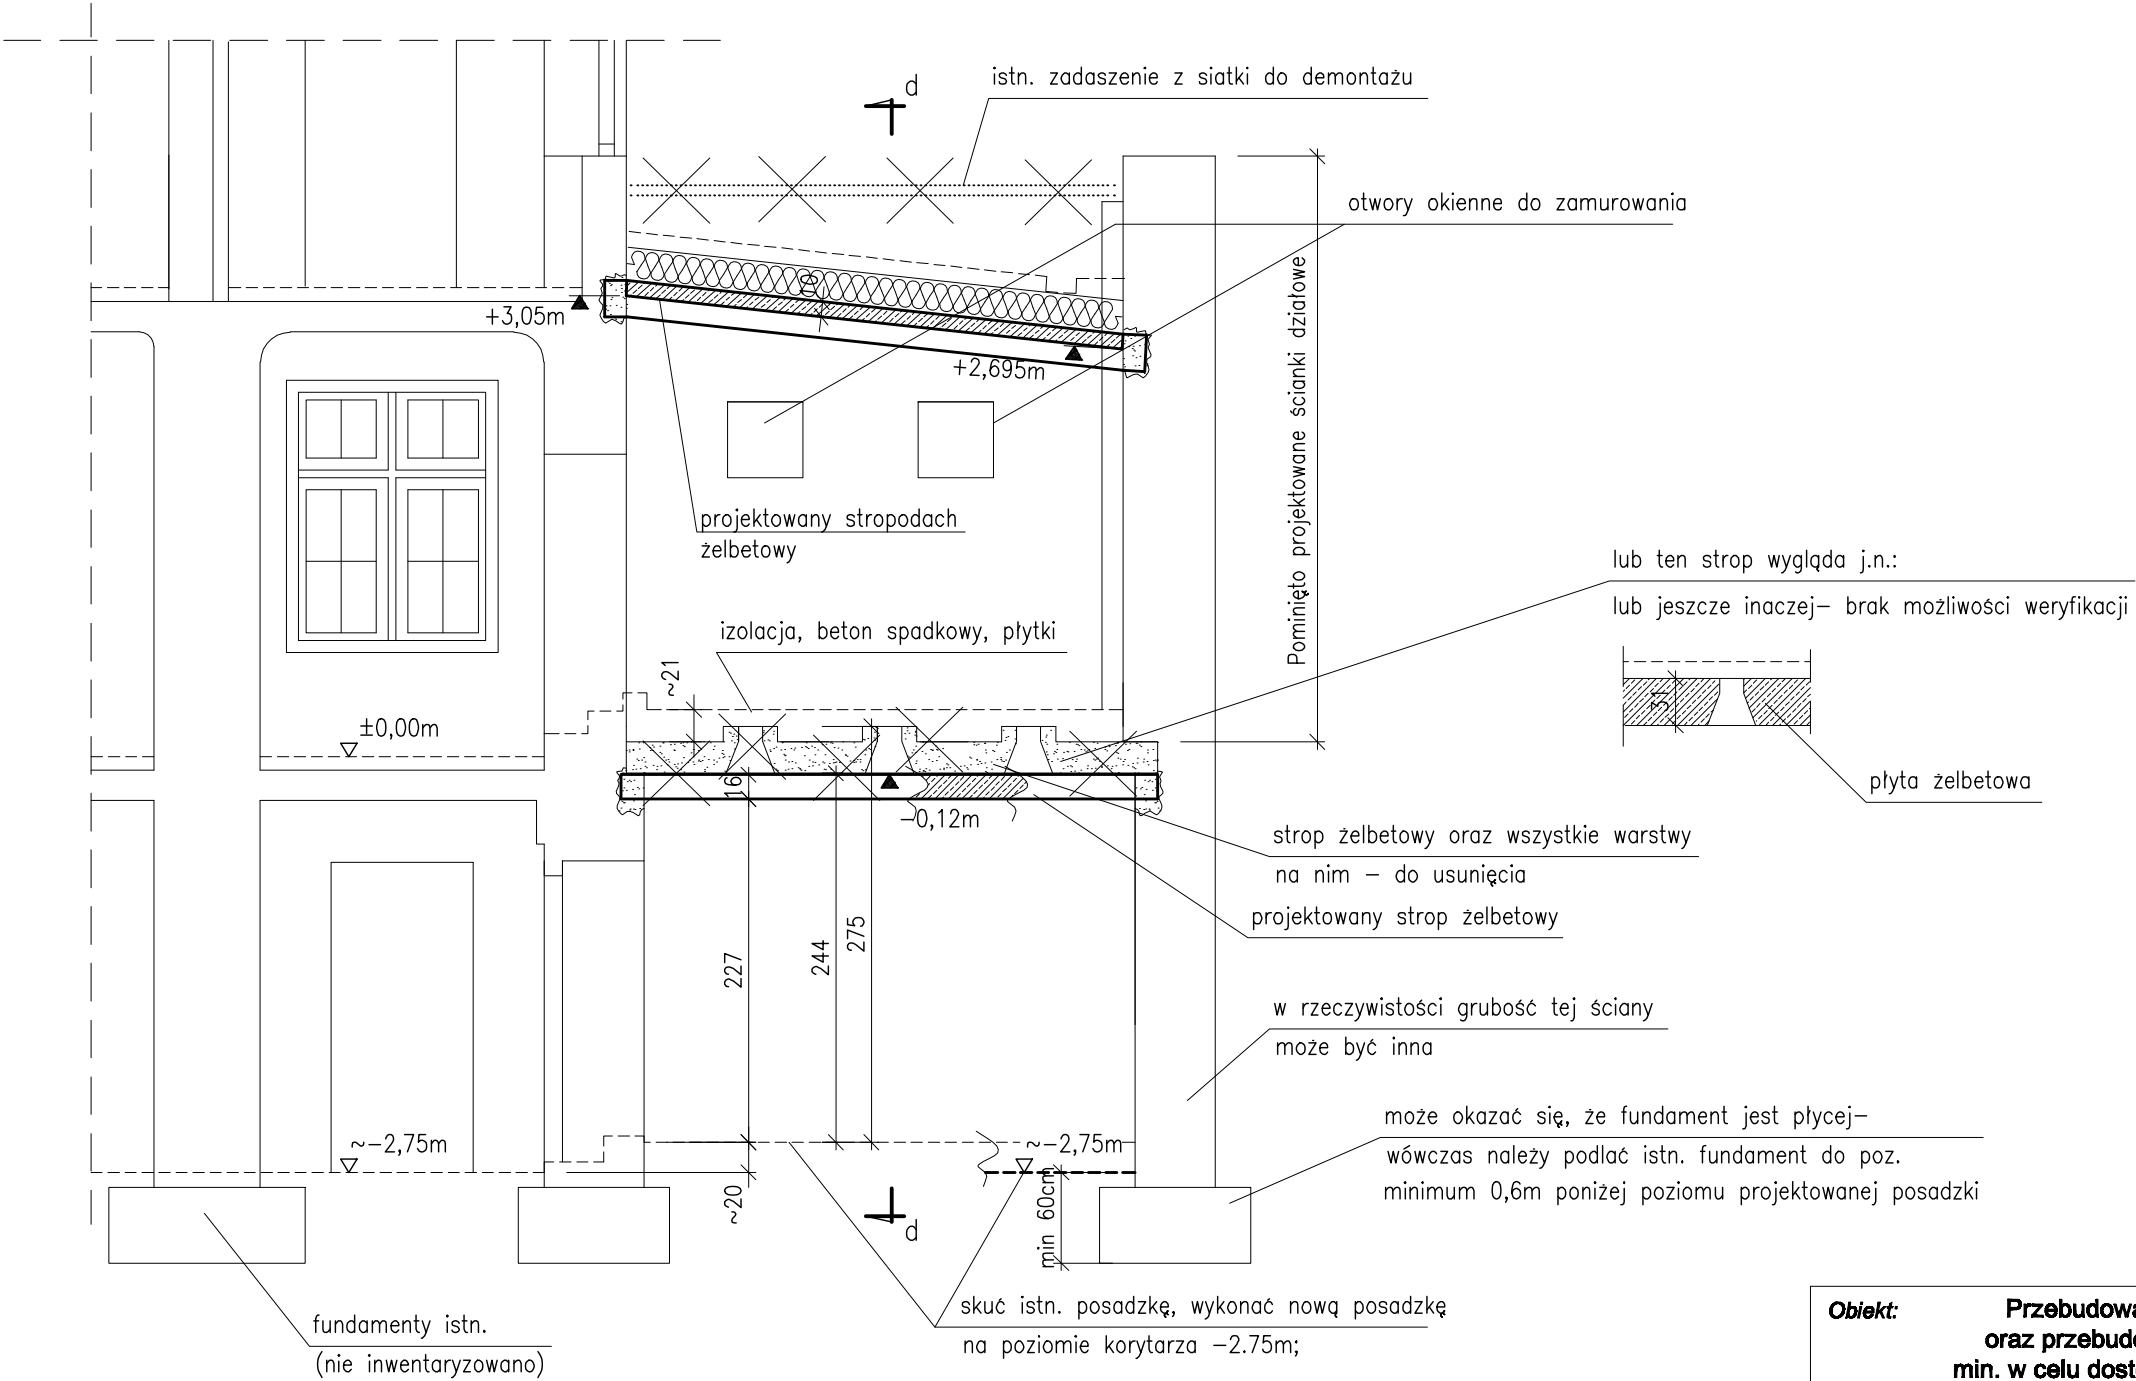

Obiekt: Przebudowa i remont budynku "A" i budynku "B" oraz przebudowa, remont i nadbudowa budynku "C" min. w celu dostosowania budynków do warunków p. poż. Komendy Miejskiej Policji w Gdańsku Gdańsk, ul. Nowe Ogrody 27		
Inwestor: KOMENDA WOJEWÓDZKA POLICJI W GDAŃSKU ul. Okopowa 15, 80-819 Gdańsk		
Rysunek: Przekrój: c-c	Nr rysunku: KW-05	
Faza: projekt wykonawczy	Data: 12.2014	
Branża: konstrukcja	Skala: 1:50	
Projektant: mgr inż. Anna Lipka POM0127/POOK08	Podpis:	
Sprawdzający: mgr inż. Kamila Wolniewicz POM0098/POOK07	Podpis:	