


PRZEKRÓJ A-A 1:50

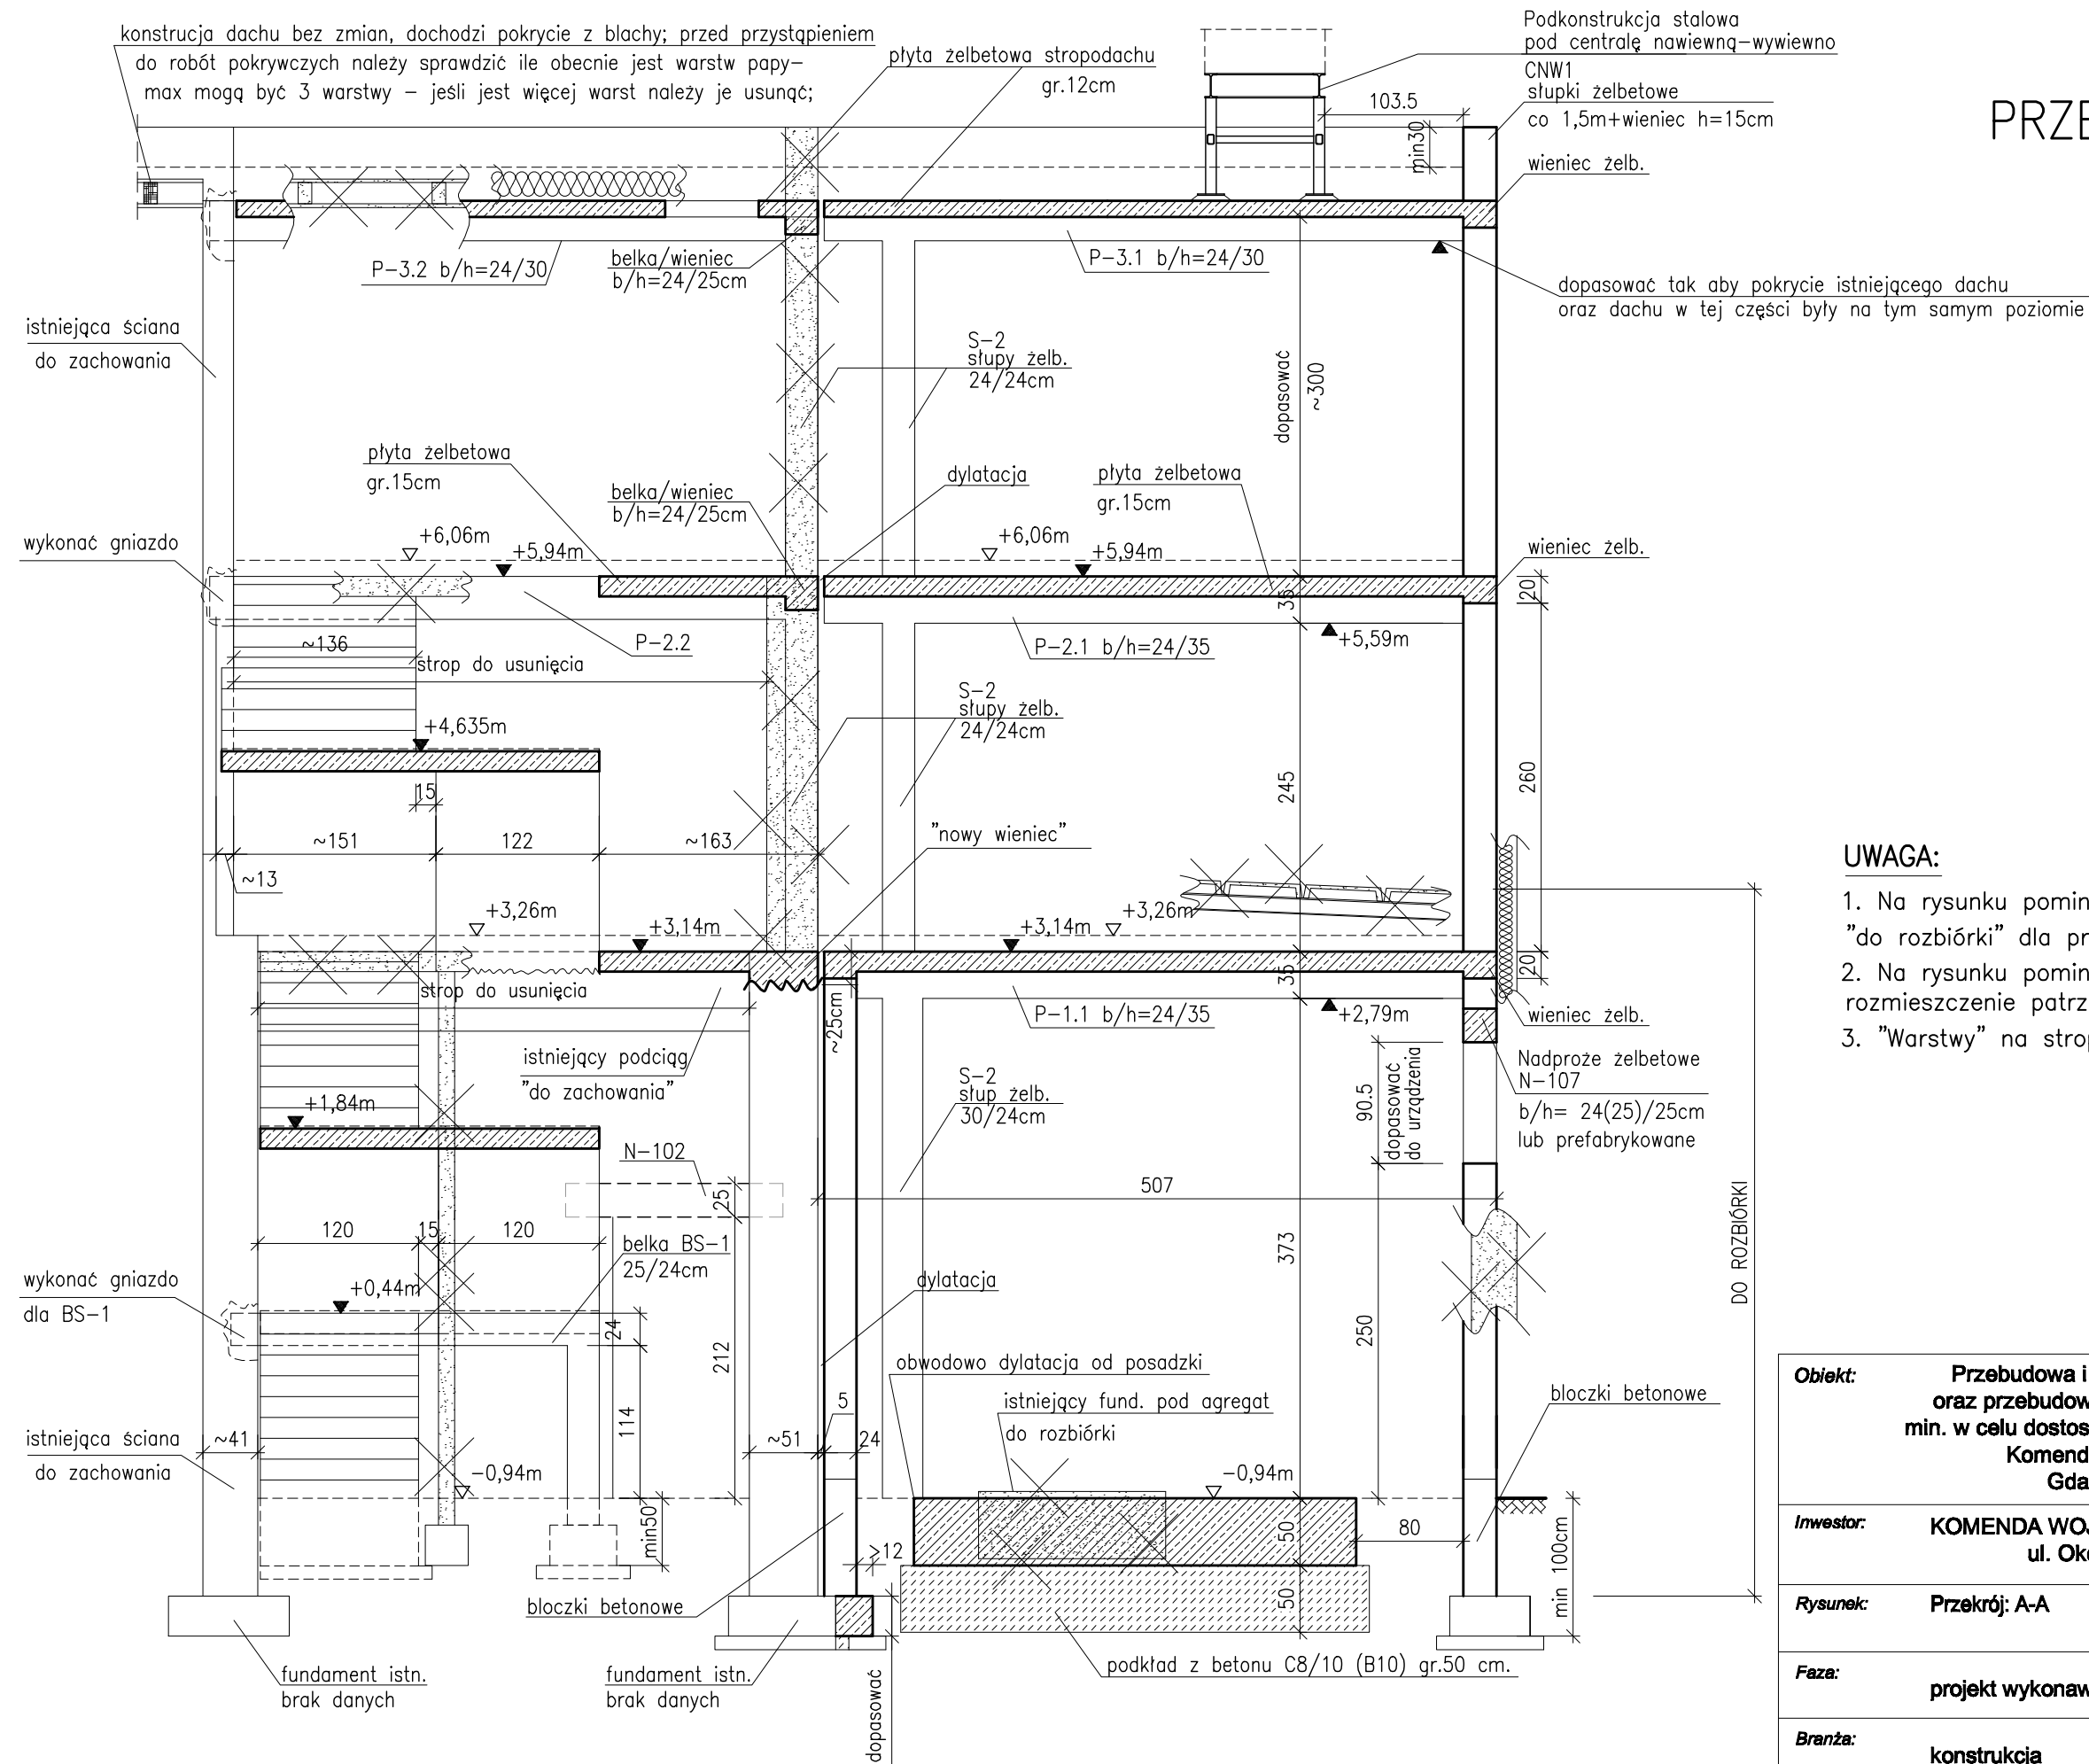

UWAGA:

1. Na rysunku pominięto niektóre ścianki działowe "do rozbiórki" dla przejrzystości rysunku;
2. Na rysunku pominięto ścianki działowe projektowane. Ich rozmieszczenie patrz. – architektura;
3. "Warstwy" na stropodachach – patrz architektura;

Objekt: Przebudowa i remont budynku "A" i budynku "B" oraz przebudowa, remont i nadbudowa budynku "C" min. w celu dostosowania budynków do warunków p. poż. Komendy Miejskiej Policji w Gdańsku Gdańsk, ul. Nowe Ogrody 27	
Inwestor: KOMENDA WOJEWÓDZKA POLICJI W GDAŃSKU ul. Okopowa 15, 80-819 Gdańsk	
Rysunek: Przekrój: A-A	Nr rysunku: KW-15
Faza: projekt wykonawczy	Data: 12.2014
Branża: konstrukcja	Skala: 1:50
Projektant: mgr inż. Anna Lipka POM/0127/P00K/08	Podpis:
Sprawdzający: mgr inż. Kamila Wolniewicz POM/0098/P00K/07	Podpis: