
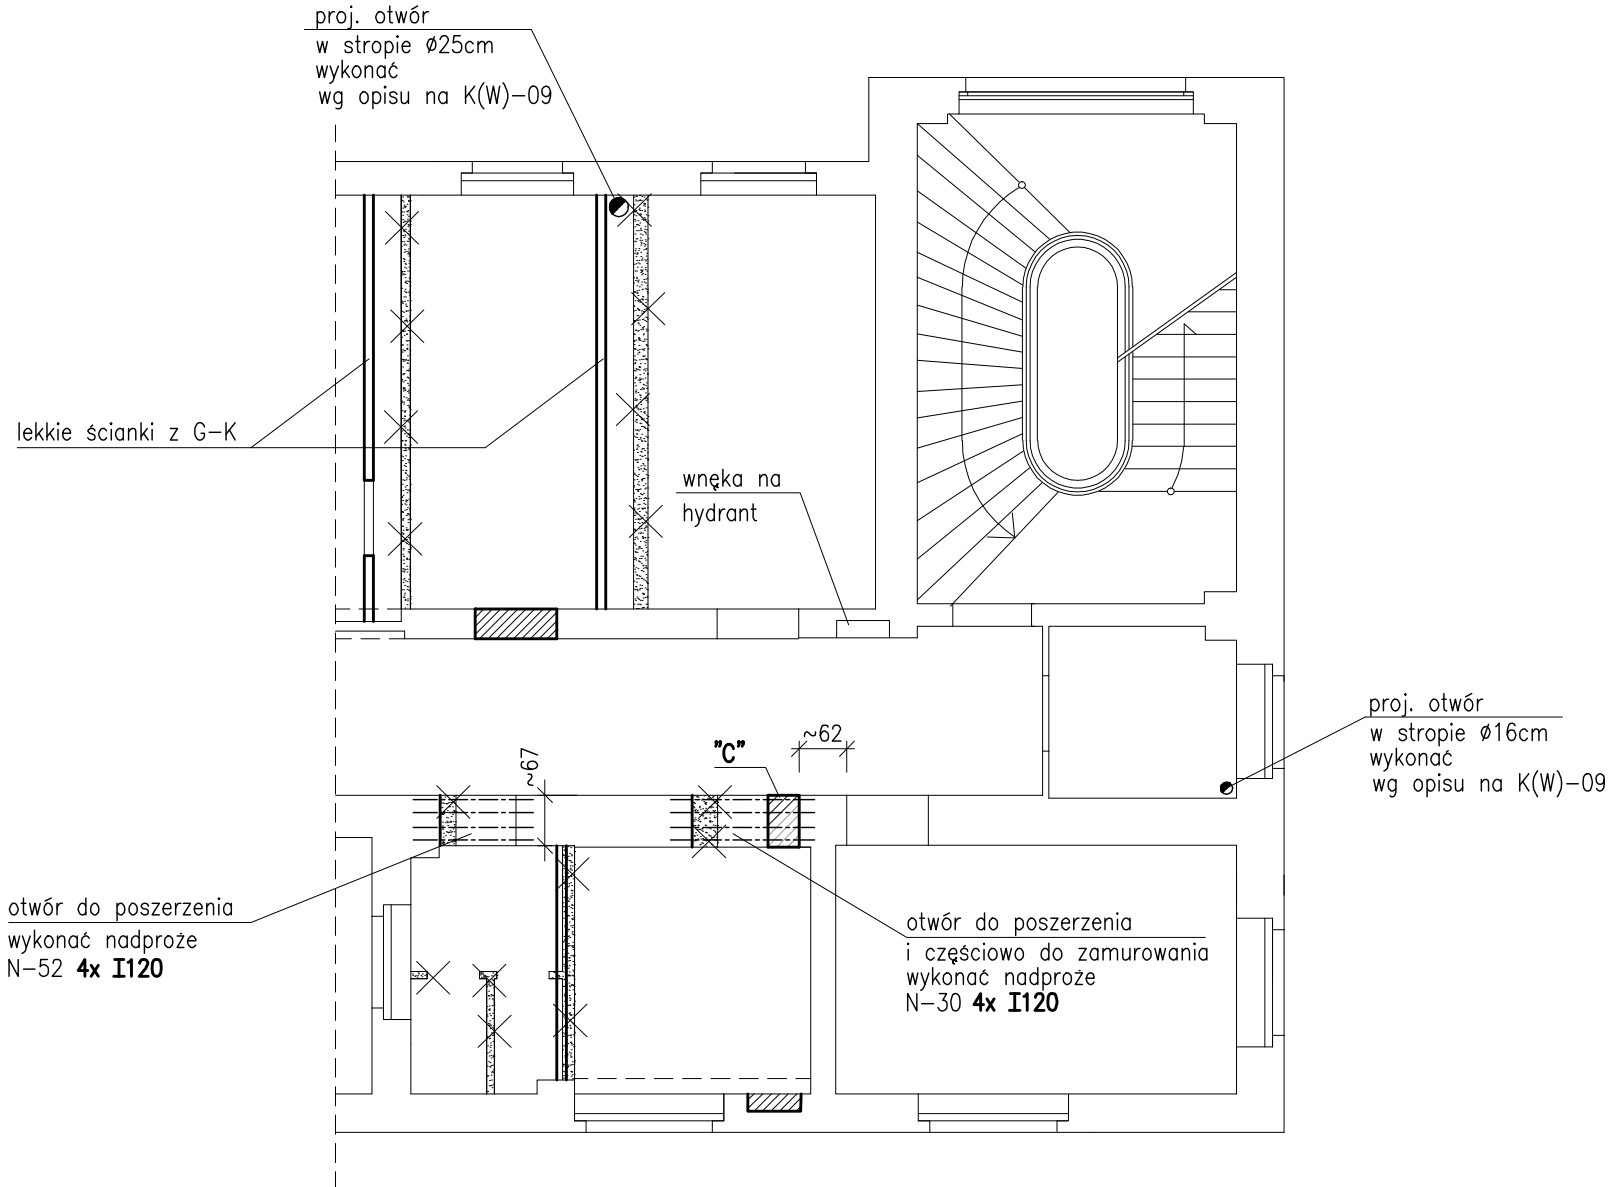


RZUT I PIĘTRA/STROPU NAD I PIĘTREM 1:100

CZEŚĆ 3

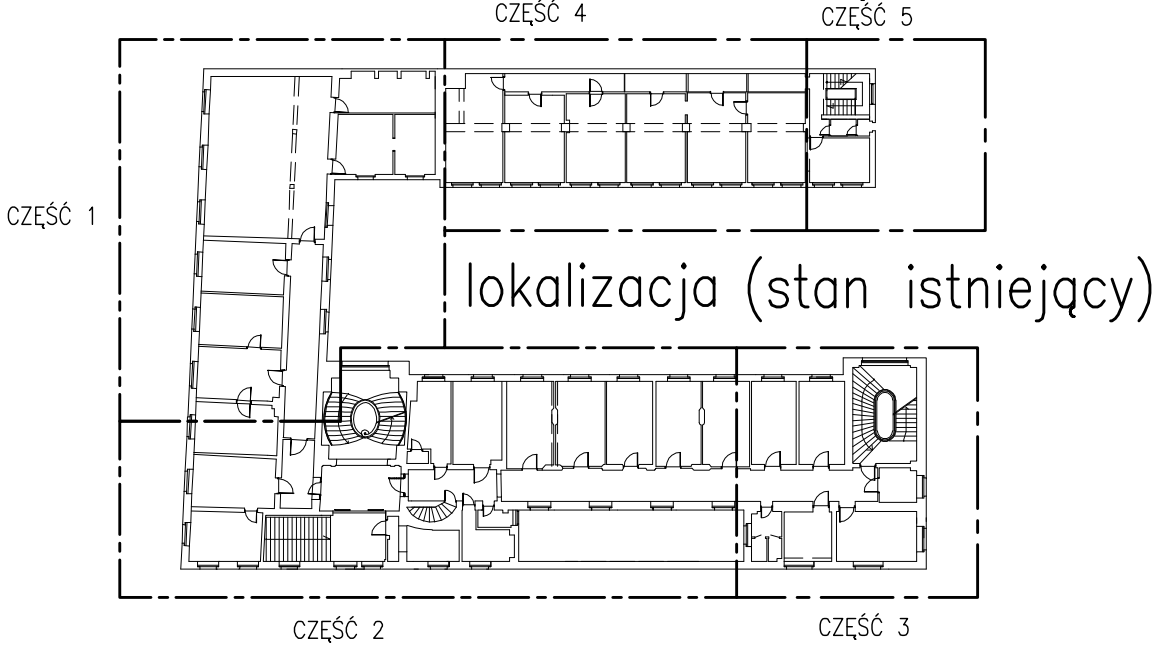

Legenda:

- ściany projektowane;
- podciągi, belki nośne;
- ścianki, fragmenty muru do rozbiórki;
- zamurowania;
- symbol belki stalowej;

STAL PROFILOWA: – S235

UWAGA:

1. We wnękach na hydrant wykonać nadproże np.zelbetowe o hmin=10cm zbroj. min 3Ø6 (dołem);

Obiekt: Przebudowa i remont budynku "A" i budynku "B" oraz przebudowa, remont i nadbudowa budynku "C" min. w celu dostosowania budynków do warunków p. poż. Komendy Miejskiej Policji w Gdańsku Gdańsk, ul. Nowe Ogrody 27		
Inwestor: KOMENDA WOJEWÓDZKA POLICJI W GDAŃSKU ul. Okopowa 15, 80-819 Gdańsk		
Rysunek:	RZUT I PIĘTRA I STROPU NAD I PIĘTREM CZEŚĆ 3	Nr rysunku: KW-19
Faza:	projekt wykonawczy	Data: 12.2014
Branża:	konstrukcja	Skala: 1:100
Projektant:	mgr inż. Anna Lipka POM/0127/P00K/08	Podpis:
Sprawdzający:	mgr inż. Kamila Wolniewicz POM/0088/P00K/07	Podpis: