
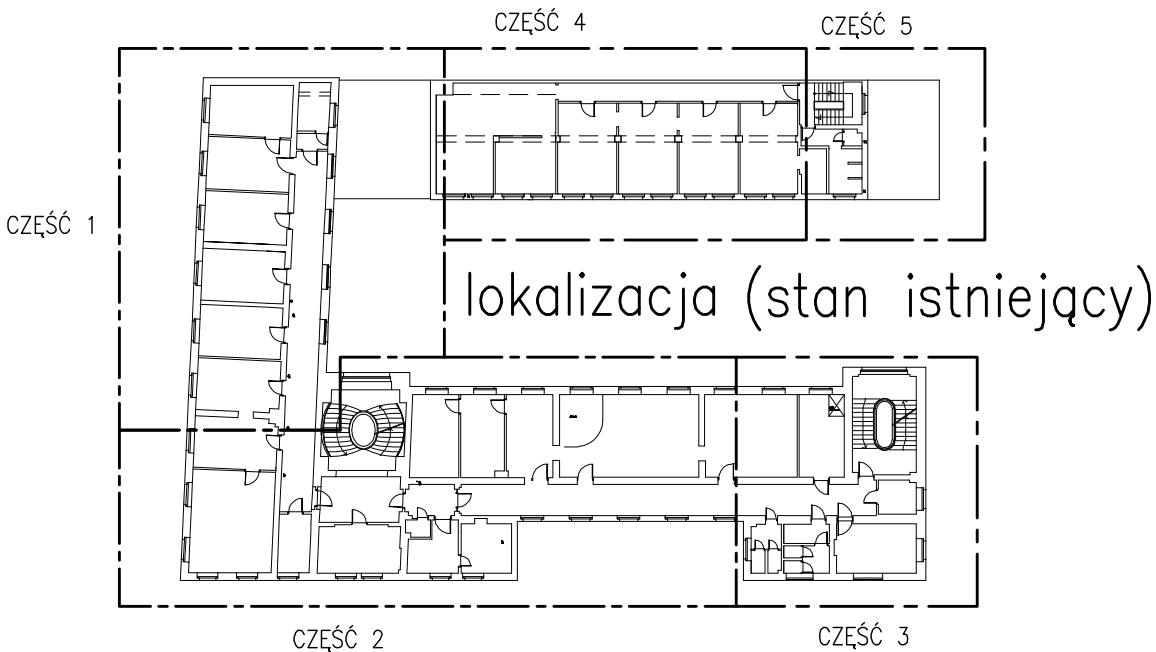


RZUT II PIĘTRA/STROPU NAD II PIĘTREM 1:100
CZĘŚĆ 1

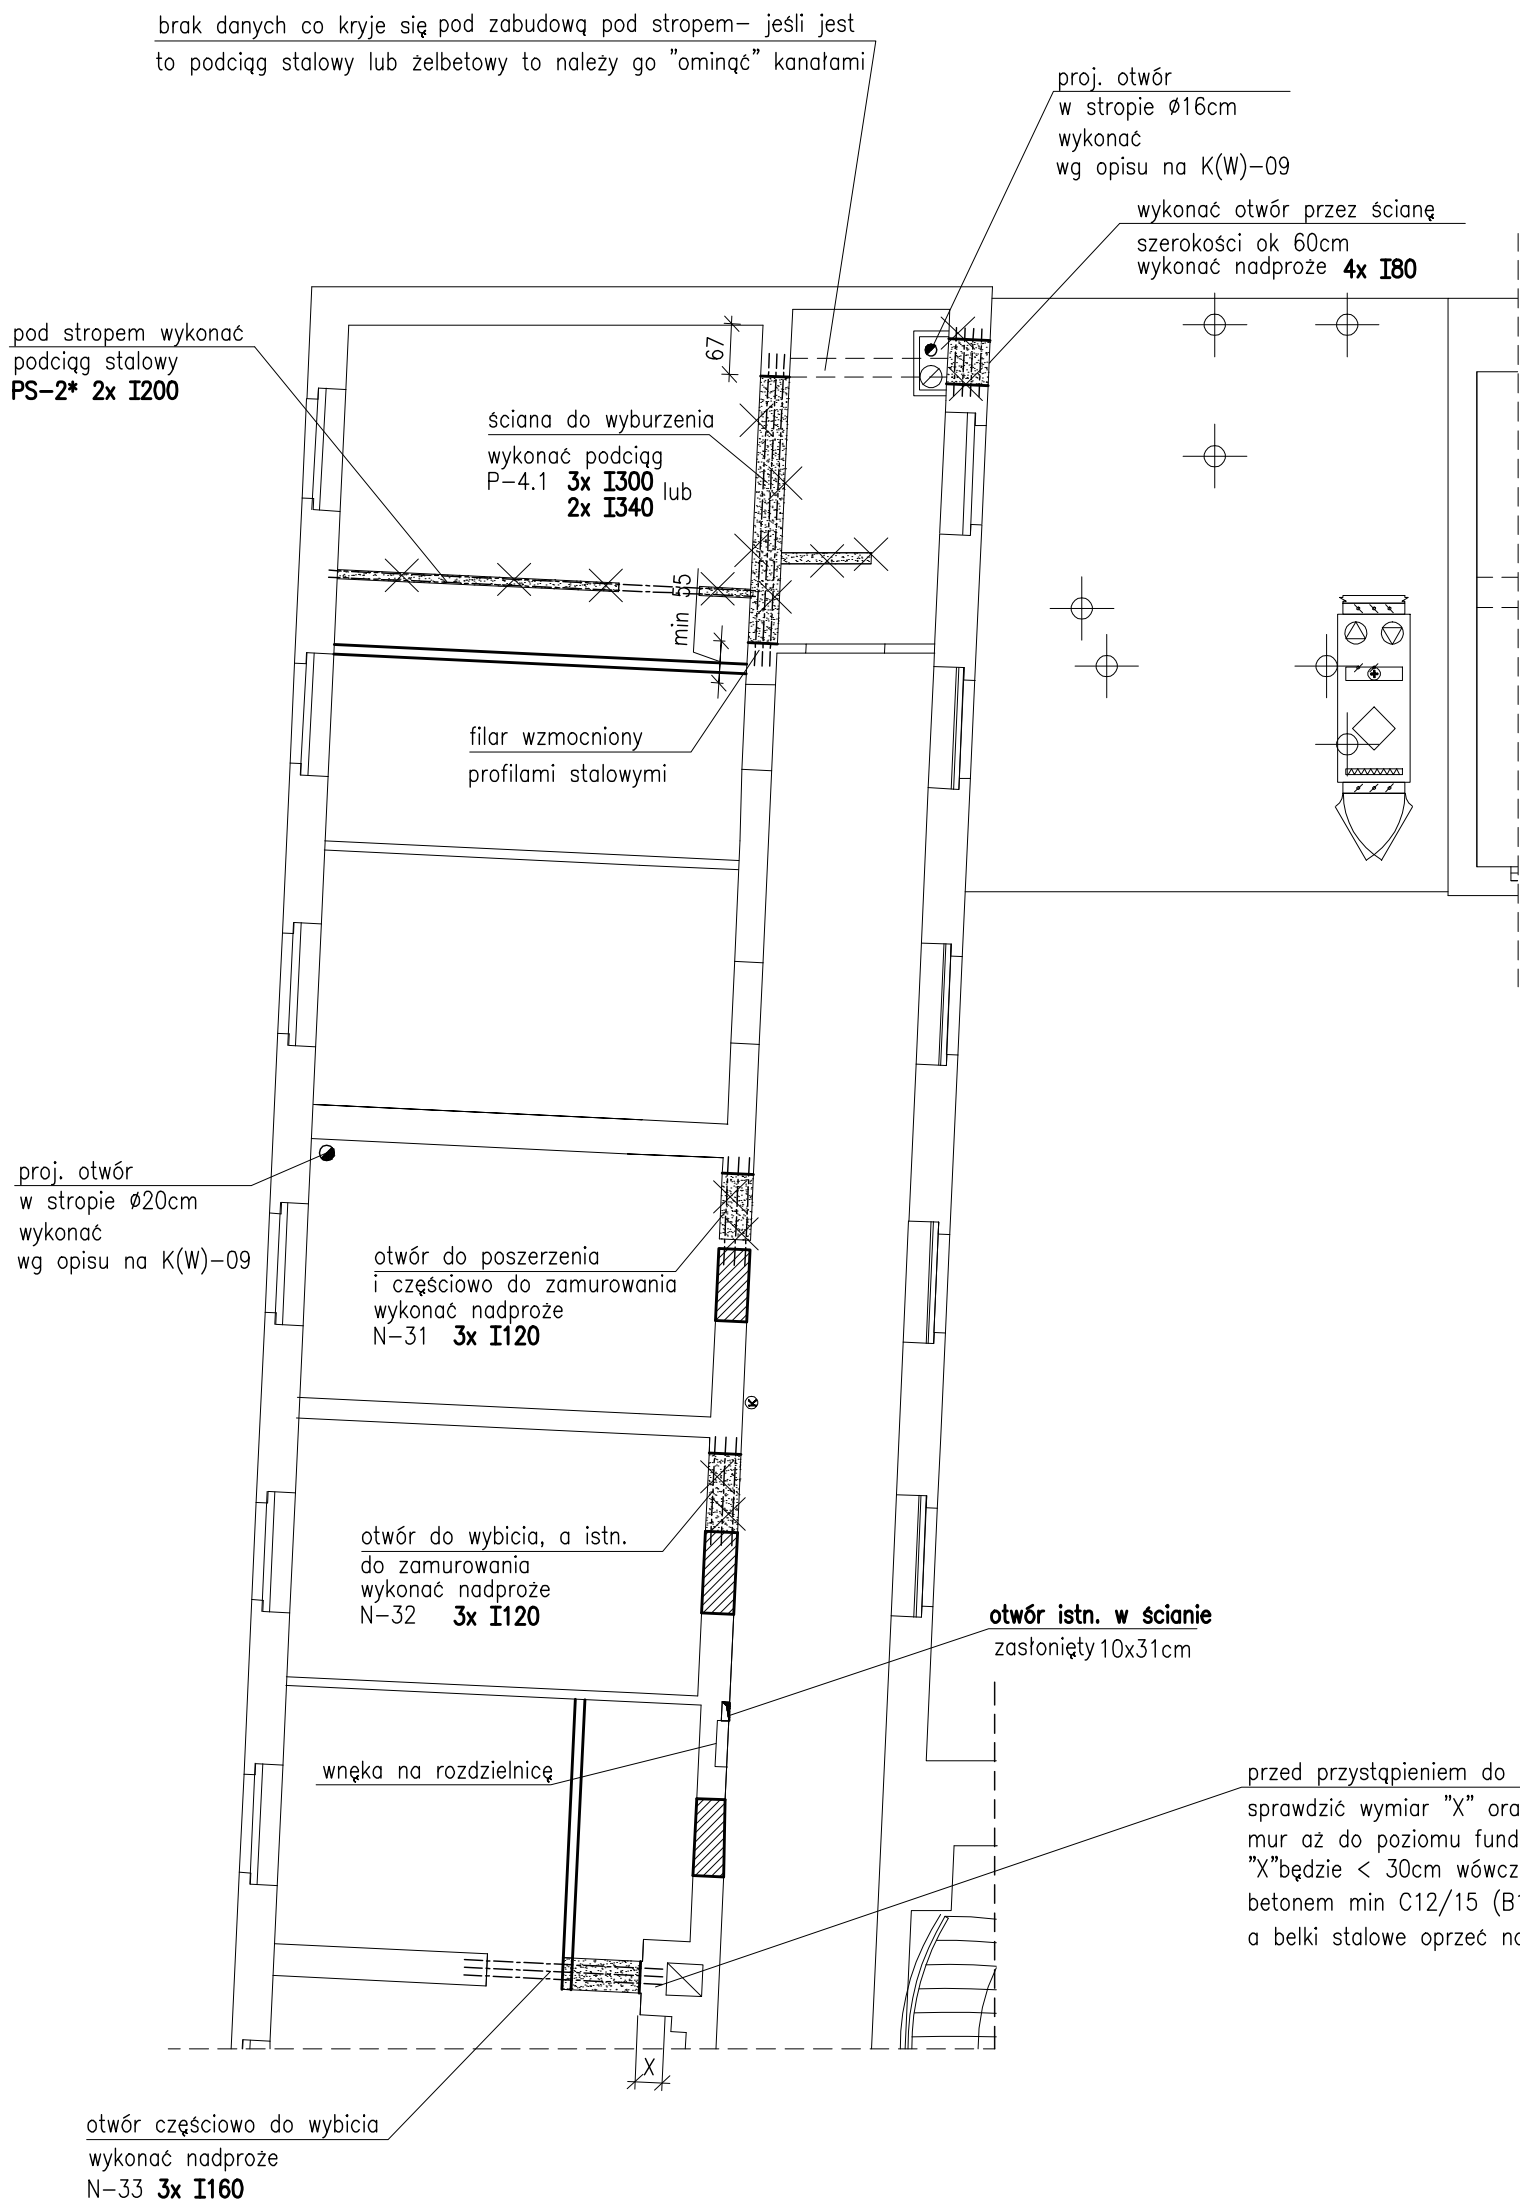

Legenda:

- ściany projektowane;
- podciągi, belki nośne;
- ścianki, fragmenty muru do rozbiórki;
- zamurowania;
- symbol belki stalowej;

STAL PROFILOWA: – S235

UWAGA:

- We wnękach na rozdzielnice wykonać nadproże np. żelbetowe o $h_{min}=10\text{cm}$ zbroj. min 3 $\varnothing 6$ (dotem);
- PS–2* wykonać jeśli okaże się że w stropie nad IIp. nie ma wzmocnienia pod ściankę(i) stojące powyżej;

Obiekt:	Przebudowa i remont budynku "A" i budynku "B" oraz przebudowa, remont i nadbudowa budynku "C" min. w celu dostosowania budynków do warunków p. poż. Komendy Miejskiej Policji w Gdańsku Gdańsk, ul. Nowe Ogrody 27		
Inwestor:	KOMENDA WOJEWÓDZKA POLICJI W GDAŃSKU ul. Okopowa 15, 80-819 Gdańsk		
Rysunek:	RZUT II PIĘTRA I STROPU NAD II PIĘTREM CZĘŚĆ 1	Nr rysunku:	KW-21
Faza:	projekt wykonawczy	Data:	12.2014
Branża:	konstrukcja	Skala:	1:100
Projektant:	mgr inż. Anna Lipka POM/0127/POOK/08	Podpis:	
Sprawdzający:	mgr inż. Kamila Wolniewicz POM/0088/POOK/07	Podpis:	