


UWAGA:

1. We wnękach na rozdzielnice, hydrant wykonać nadproże np. żelbetowe o $h_{min}=10cm$ zbroj. min $3\phi 6$ (dołem);
2. PS-3* wykonać jeśli okaże się że w stropie nad IIIp. nie ma wzmocnienia pod ściankę stojącą powyżej;

RZUT III PIĘTRA/STROPU NAD III PIĘTREM 1:100


CZĘŚĆ 2

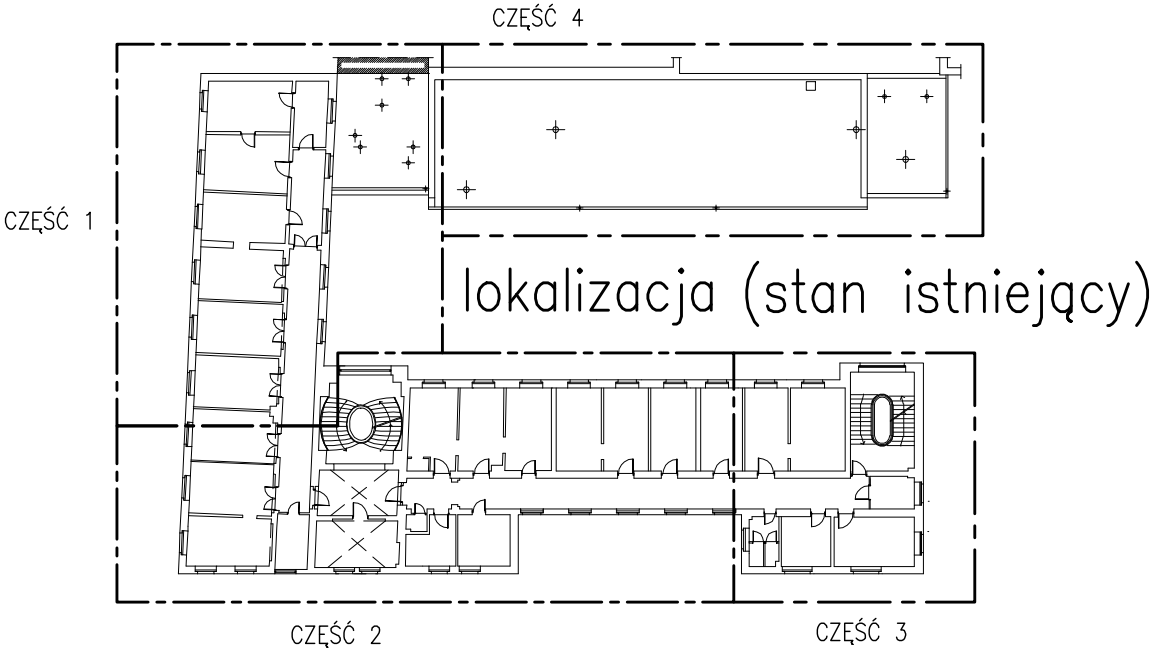

Legenda:

- ściany projektowane;
- podciągi, belki nośne;
- ścianki, fragmenty muru do rozbiórki;
- zamurowania;
- symbol belki stalowej;

STAL PROFILOWA: – S235

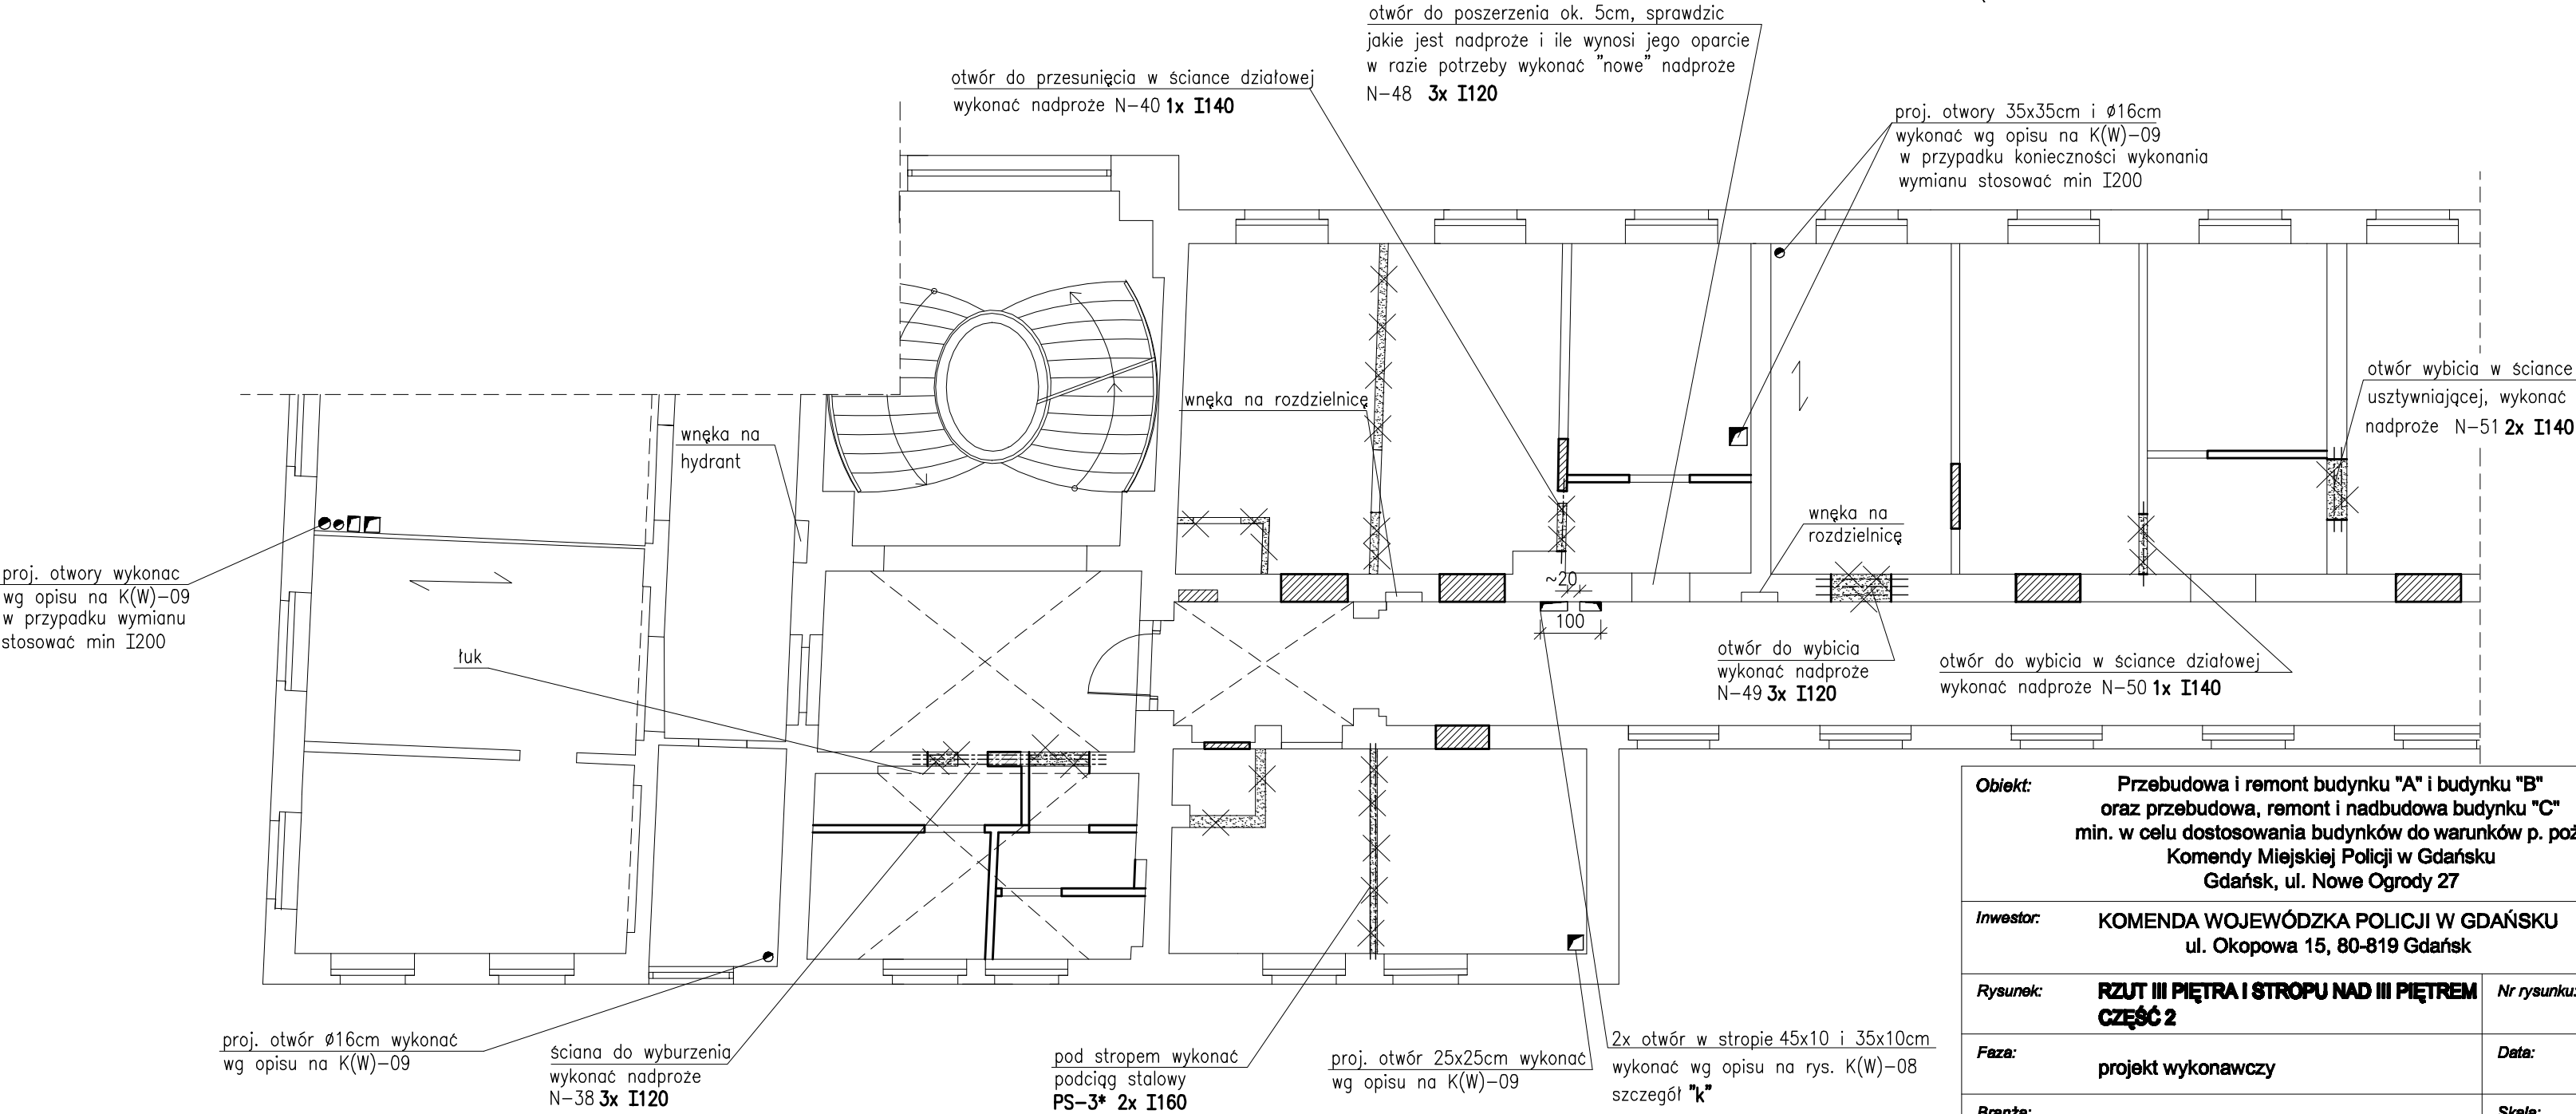

Obiekt: Przebudowa i remont budynku "A" i budynku "B" oraz przebudowa, remont i nadbudowa budynku "C" min. w celu dostosowania budynków do warunków p. poż. Komendy Miejskiej Policji w Gdańsku Gdańsk, ul. Nowe Ogrody 27		
Inwestor: KOMENDA WOJEWÓDZKA POLICJI W GDAŃSKU ul. Okopowa 15, 80-819 Gdańsk		
Rysunek: RZUT III PIĘTRA I STROPU NAD III PIĘTREM CZĘŚĆ 2	Nr rysunku: KW-26	
Faza: projekt wykonawczy	Data: 12.2014	
Branża: konstrukcja	Skala: 1:100	
Projektant: mgr inż. Anna Lipka POM/0127/P00K/08	Podpis:	
Sprawdzający: mgr inż. Kamila Wolniewicz POM/0088/P00K/07	Podpis:	