



- UWAGA:**
1. We wnękach na rozdzielnice i hydranty wykonać nadproże np. żelbetowe o $h_{min}=10cm$ zbroj. min 3Ø6 (dołem);
 2. Z podsufitki skuć tynk (deskowania nie usuwać), a w zamian zastosować płyty gipsowo – włóknowe ognioochronne –patrz architektura;
 3. Otwory przez połac drewnianą i strop drewniany (jętki) prowadzić tak aby nie uszkodzić krokwi, jętek i innych elementów nośnych konstrukcji drewnianej;

Legenda:

- ściany projektowane;
- podciąg, belki nośne;
- ścianki, fragmenty muru do rozbiórki;
- zamurowania;
- symbol belki stalowej;

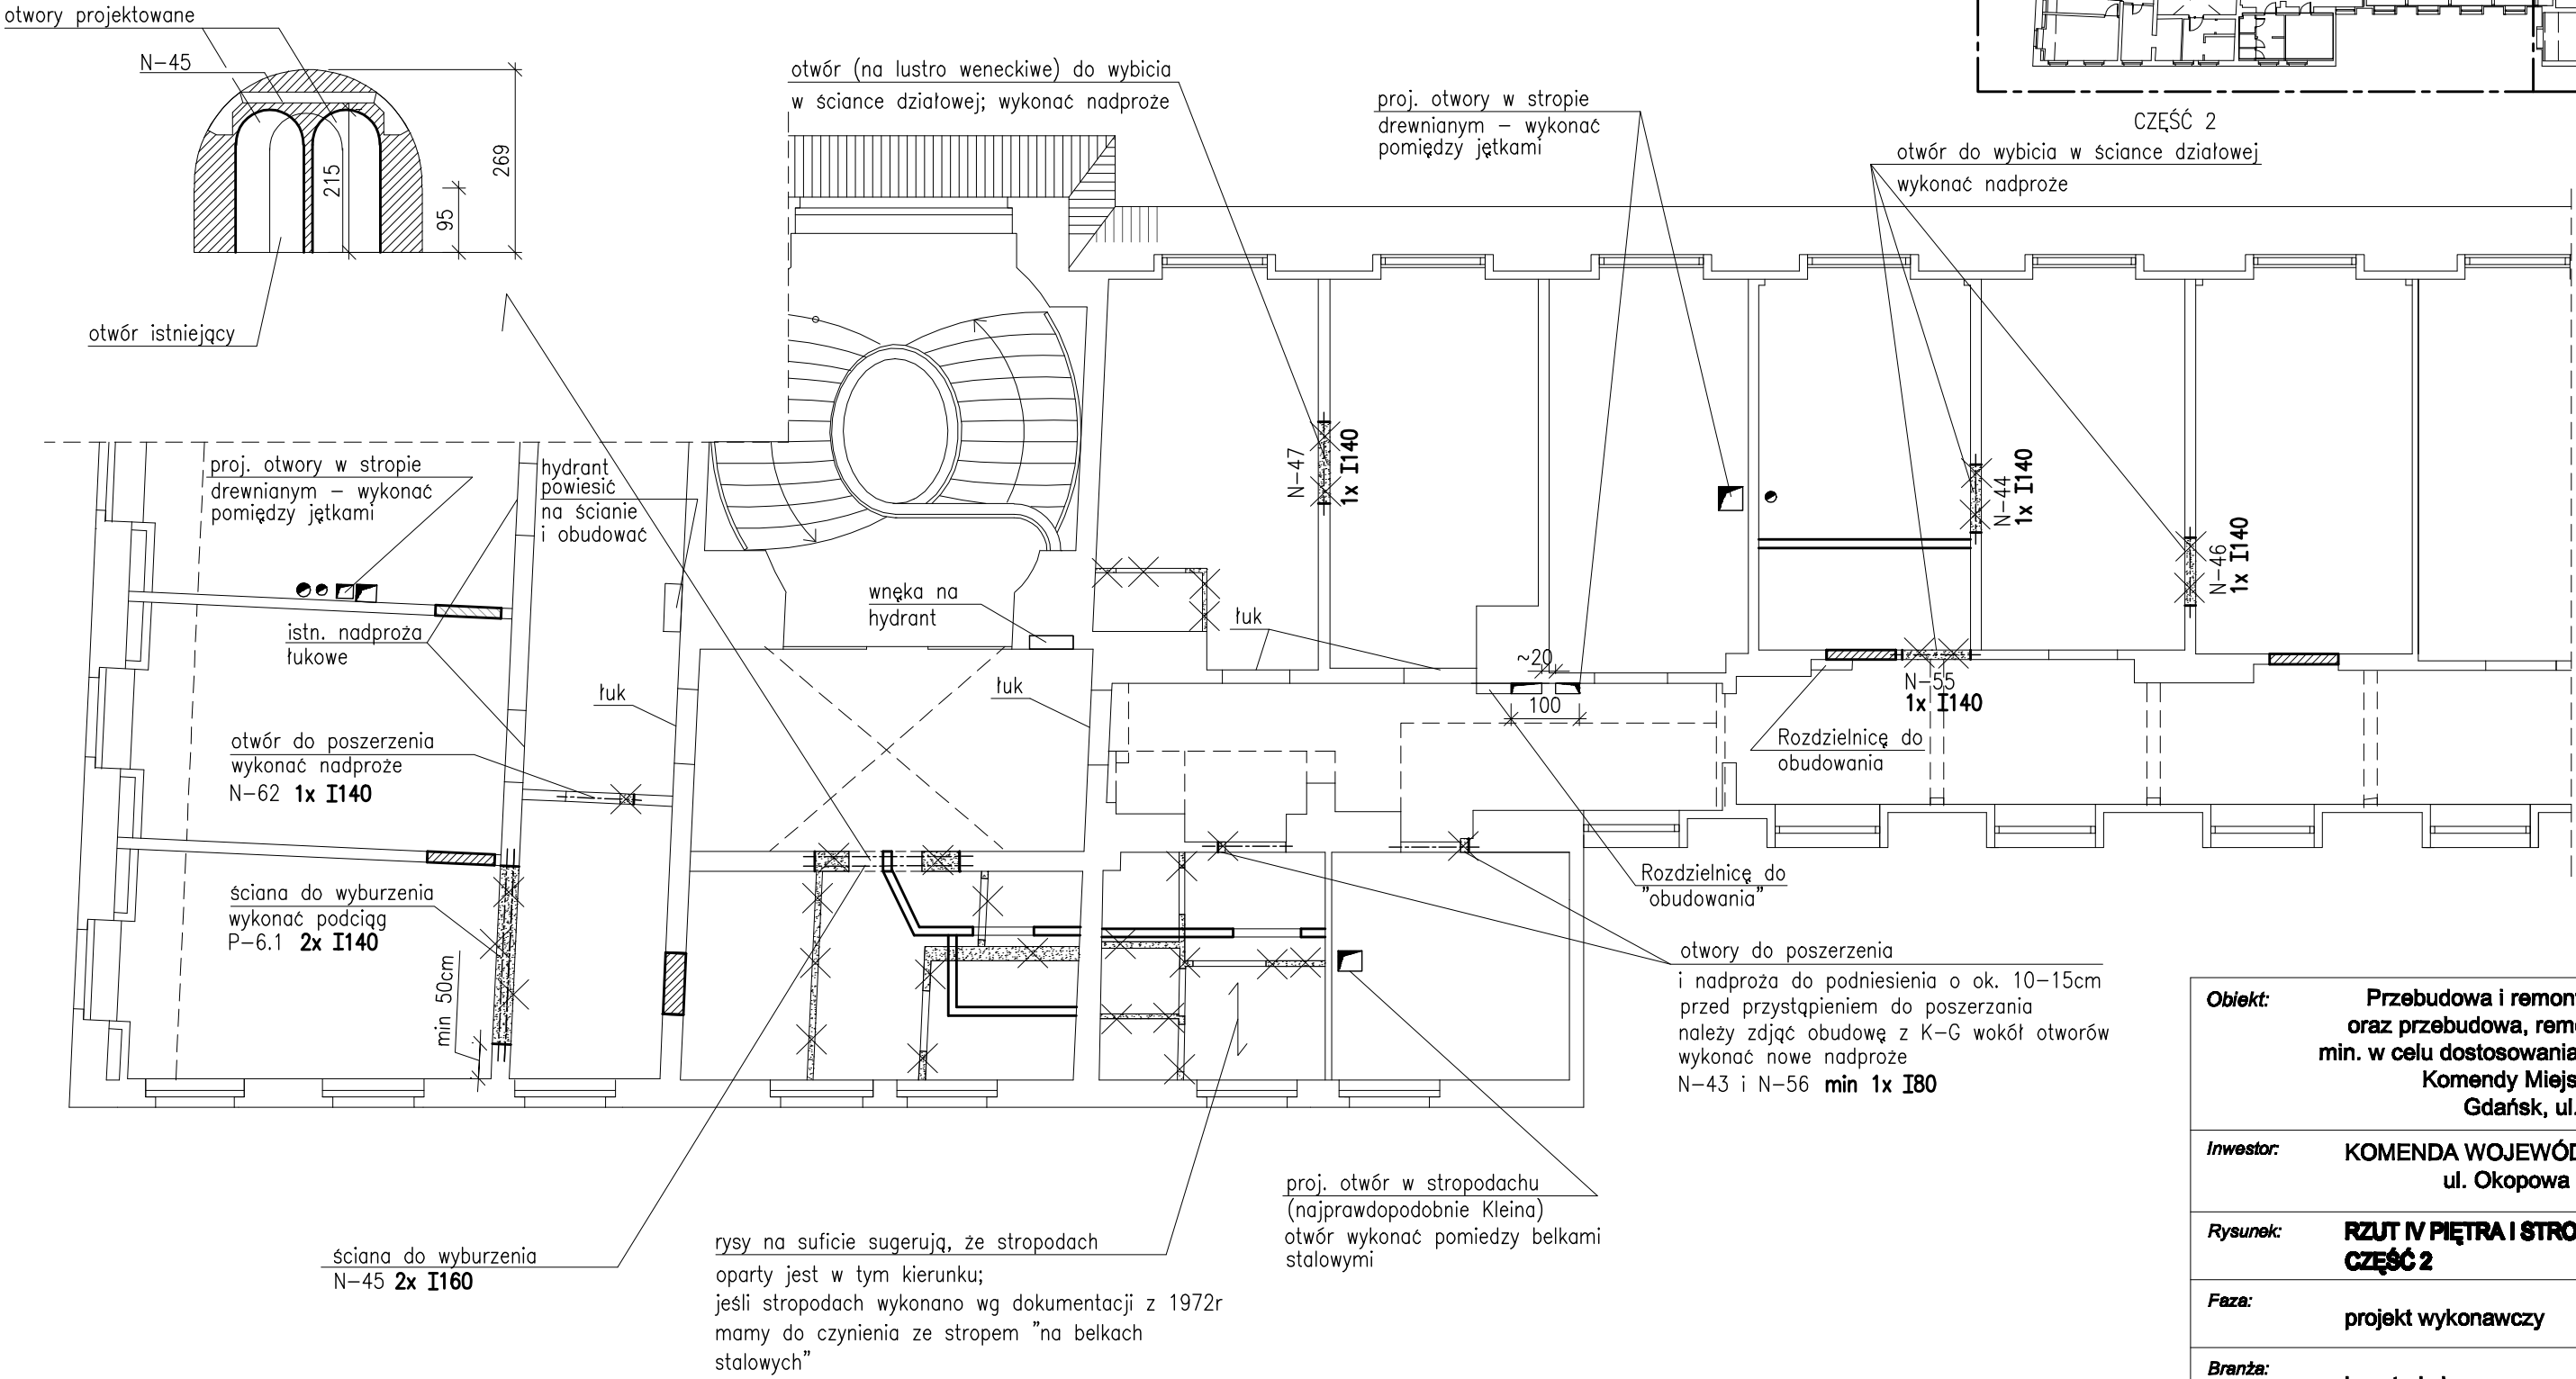

RZUT IV PIĘTRA/STROPU NAD IV PIĘTREM 1:100
CZĘŚĆ 2

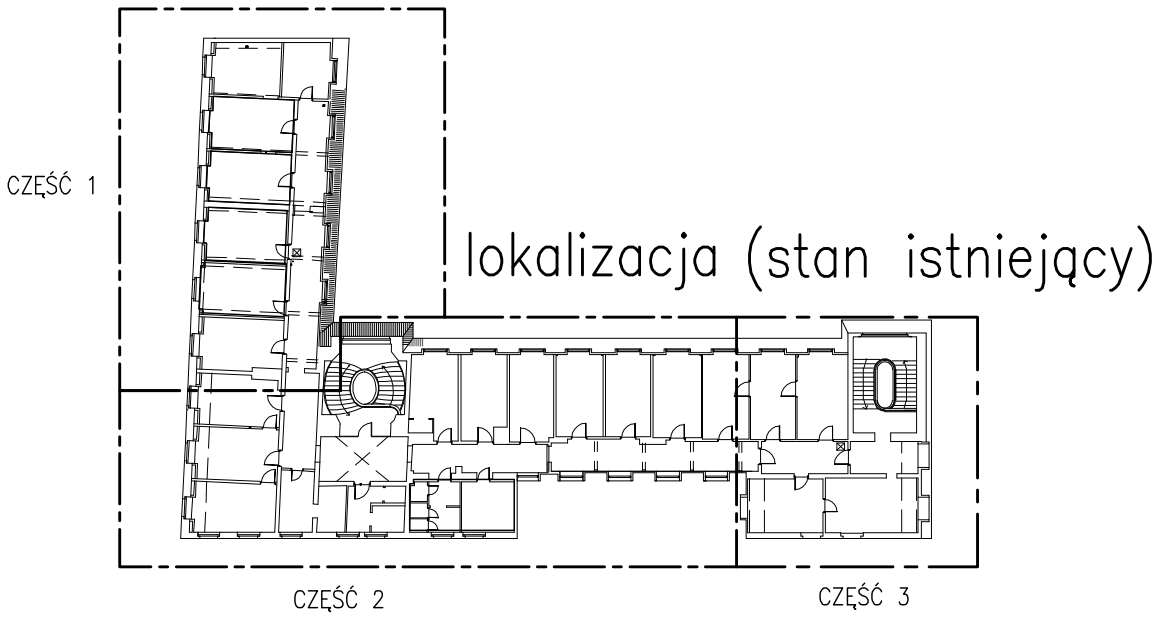

STAL PROFILOWA: – S235

Obiekt:	Przebudowa i remont budynku "A" i budynku "B" oraz przebudowa, remont i nadbudowa budynku "C" min. w celu dostosowania budynków do warunków p. poż. Komendy Miejskiej Policji w Gdańsku Gdańsk, ul. Nowe Ogrody 27		
Inwestor:	KOMENDA WOJEWÓDZKA POLICJI W GDAŃSKU ul. Okopowa 15, 80-819 Gdańsk		
Rysunek:	RZUT IV PIĘTRA I STROPU NAD IV PIĘTREM CZĘŚĆ 2	Nr rysunku:	KW-29
Faza:	projekt wykonawczy	Data:	12.2014
Branża:	konstrukcja	Skala:	1:100
Projektant:	mgr inż. Anna Lipka POM/0127/P00K/08	Podpis:	
Sprawdzający:	mgr inż. Kamila Wolniewicz POM/0088/P00K/07	Podpis:	