
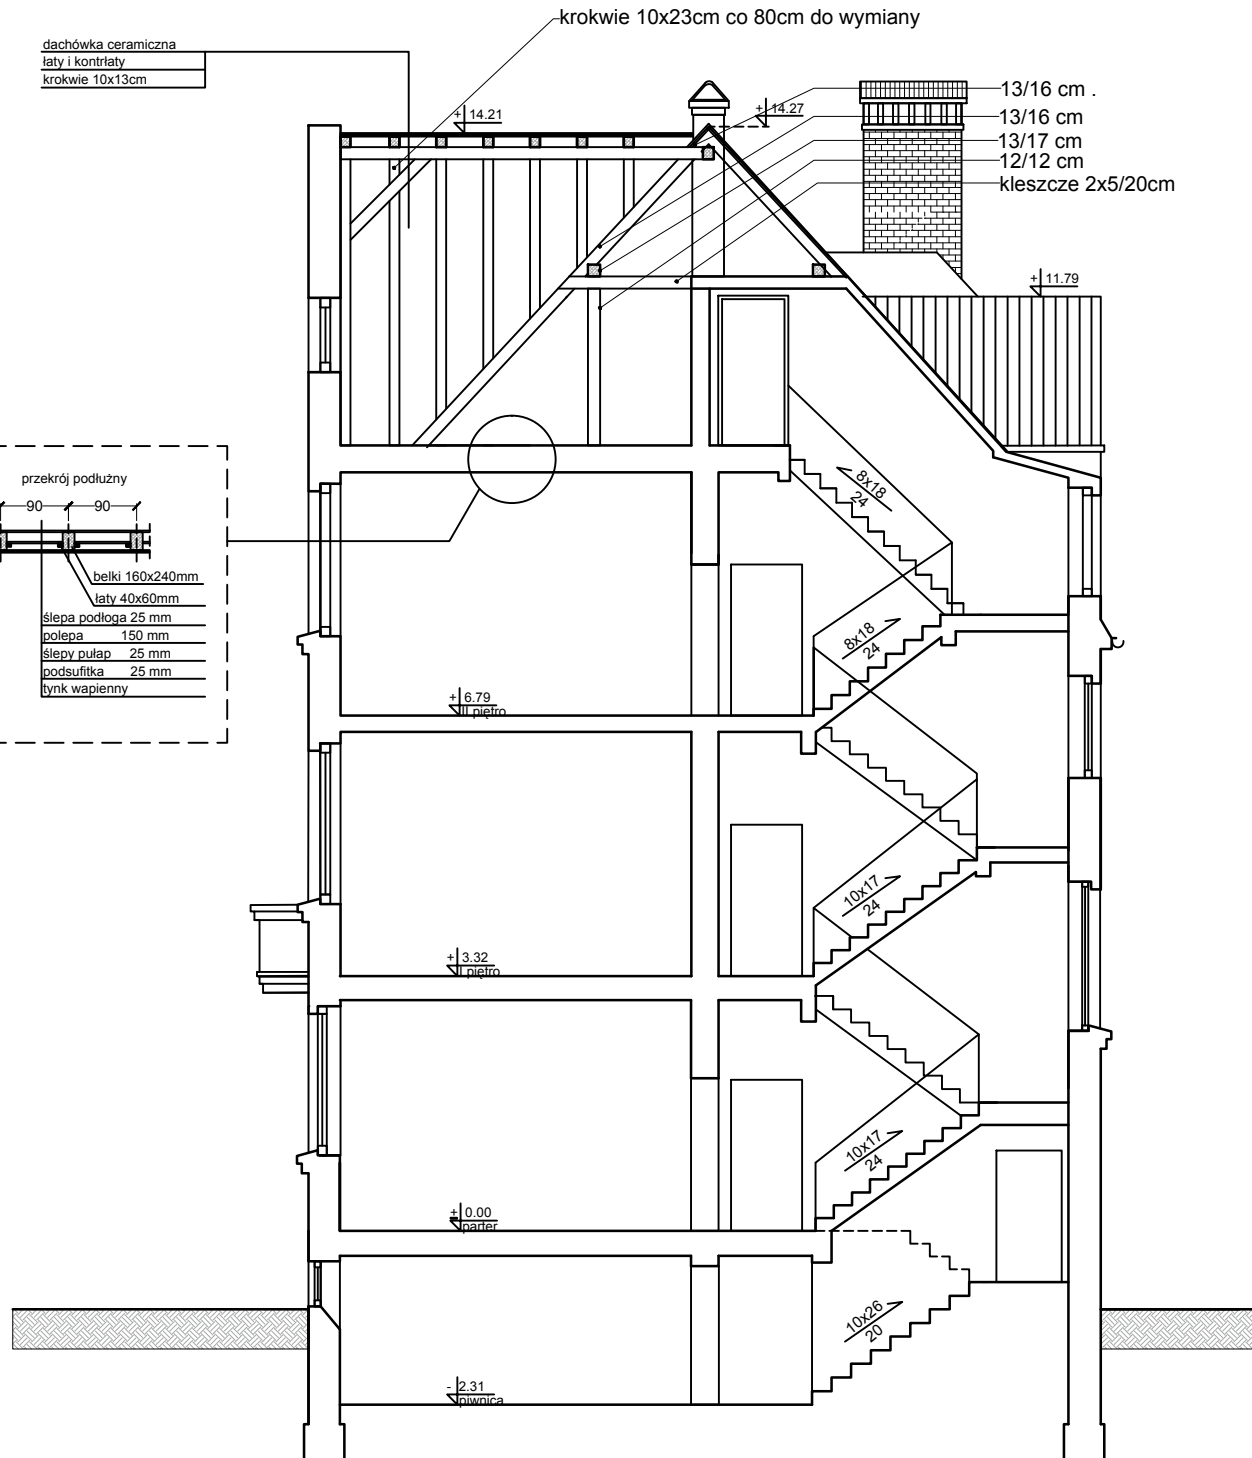


dachówka ceramiczna
łaty i kontrłaty
krokwie 10x13cm

- 13/16 cm .
- 13/16 cm
- 13/17 cm
- 12/12 cm
- kleszcze 2x5/20cm

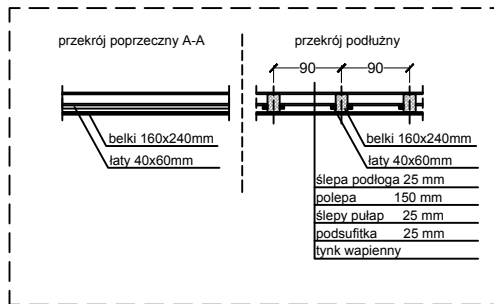

<b>NAZWA INWESTYCJI:</b> Remont dachu KP IV w Gdańsku ul. Kaprów 14														
<b>ADRES INWESTYCJI:</b> Gdańsk-Oliwa ,woj. pomorskie, ul. Kaprów 14														
<b>INWESTOR</b> KOMENDA WOJEWÓDZKA POLICJI W GDAŃSKU ul. OKOPOWA 15 80-819 Gdańsk														
<b>FAZA</b> INWENTARYZACJA														
<b>BRANŻA</b> ARCHITEKTURA														
<b>PRACOWNIA:</b> <div><b>OBIIEKT STUDIO</b></div> <div> CBD INTERACTIVE MONIKA DĄBROWSKA Nadzwiednik 35B 80-292 Gdańsk, tel: 504 724 669 mail: info@obiektstudio.pl</div>														
<b>ZESPÓŁ AUTORSKI:</b>														
<table border="1"><thead><tr><th></th><th>NR UPRAWNIENI</th><th>PODPS</th></tr></thead><tbody><tr><td>mgr inż. arch. BOGUMILA GAŚSIOR</td><td>INTERIORE w opracowaniach architektonicznych PO - 0214</td><td></td></tr><tr><td>mgr inż. arch. MONIKA DĄBROWSKA</td><td></td><td></td></tr><tr><td>mgr inż. arch. KRZYSZTOF GAŚSIOR</td><td></td><td></td></tr></tbody></table>				NR UPRAWNIENI	PODPS	mgr inż. arch. BOGUMILA GAŚSIOR	INTERIORE w opracowaniach architektonicznych PO - 0214		mgr inż. arch. MONIKA DĄBROWSKA			mgr inż. arch. KRZYSZTOF GAŚSIOR		
	NR UPRAWNIENI	PODPS												
mgr inż. arch. BOGUMILA GAŚSIOR	INTERIORE w opracowaniach architektonicznych PO - 0214													
mgr inż. arch. MONIKA DĄBROWSKA														
mgr inż. arch. KRZYSZTOF GAŚSIOR														
<b>NAZWA RYSUNKU</b> PRZEKRÓJ A-A		<b>NR RYSUNKU</b> IN.5												
<b>DATA PROJEKTU</b> V. 2015		<b>SKALA</b> 1:100												